


DÍLČÍ PLOCHA JIH - PŮDORYS

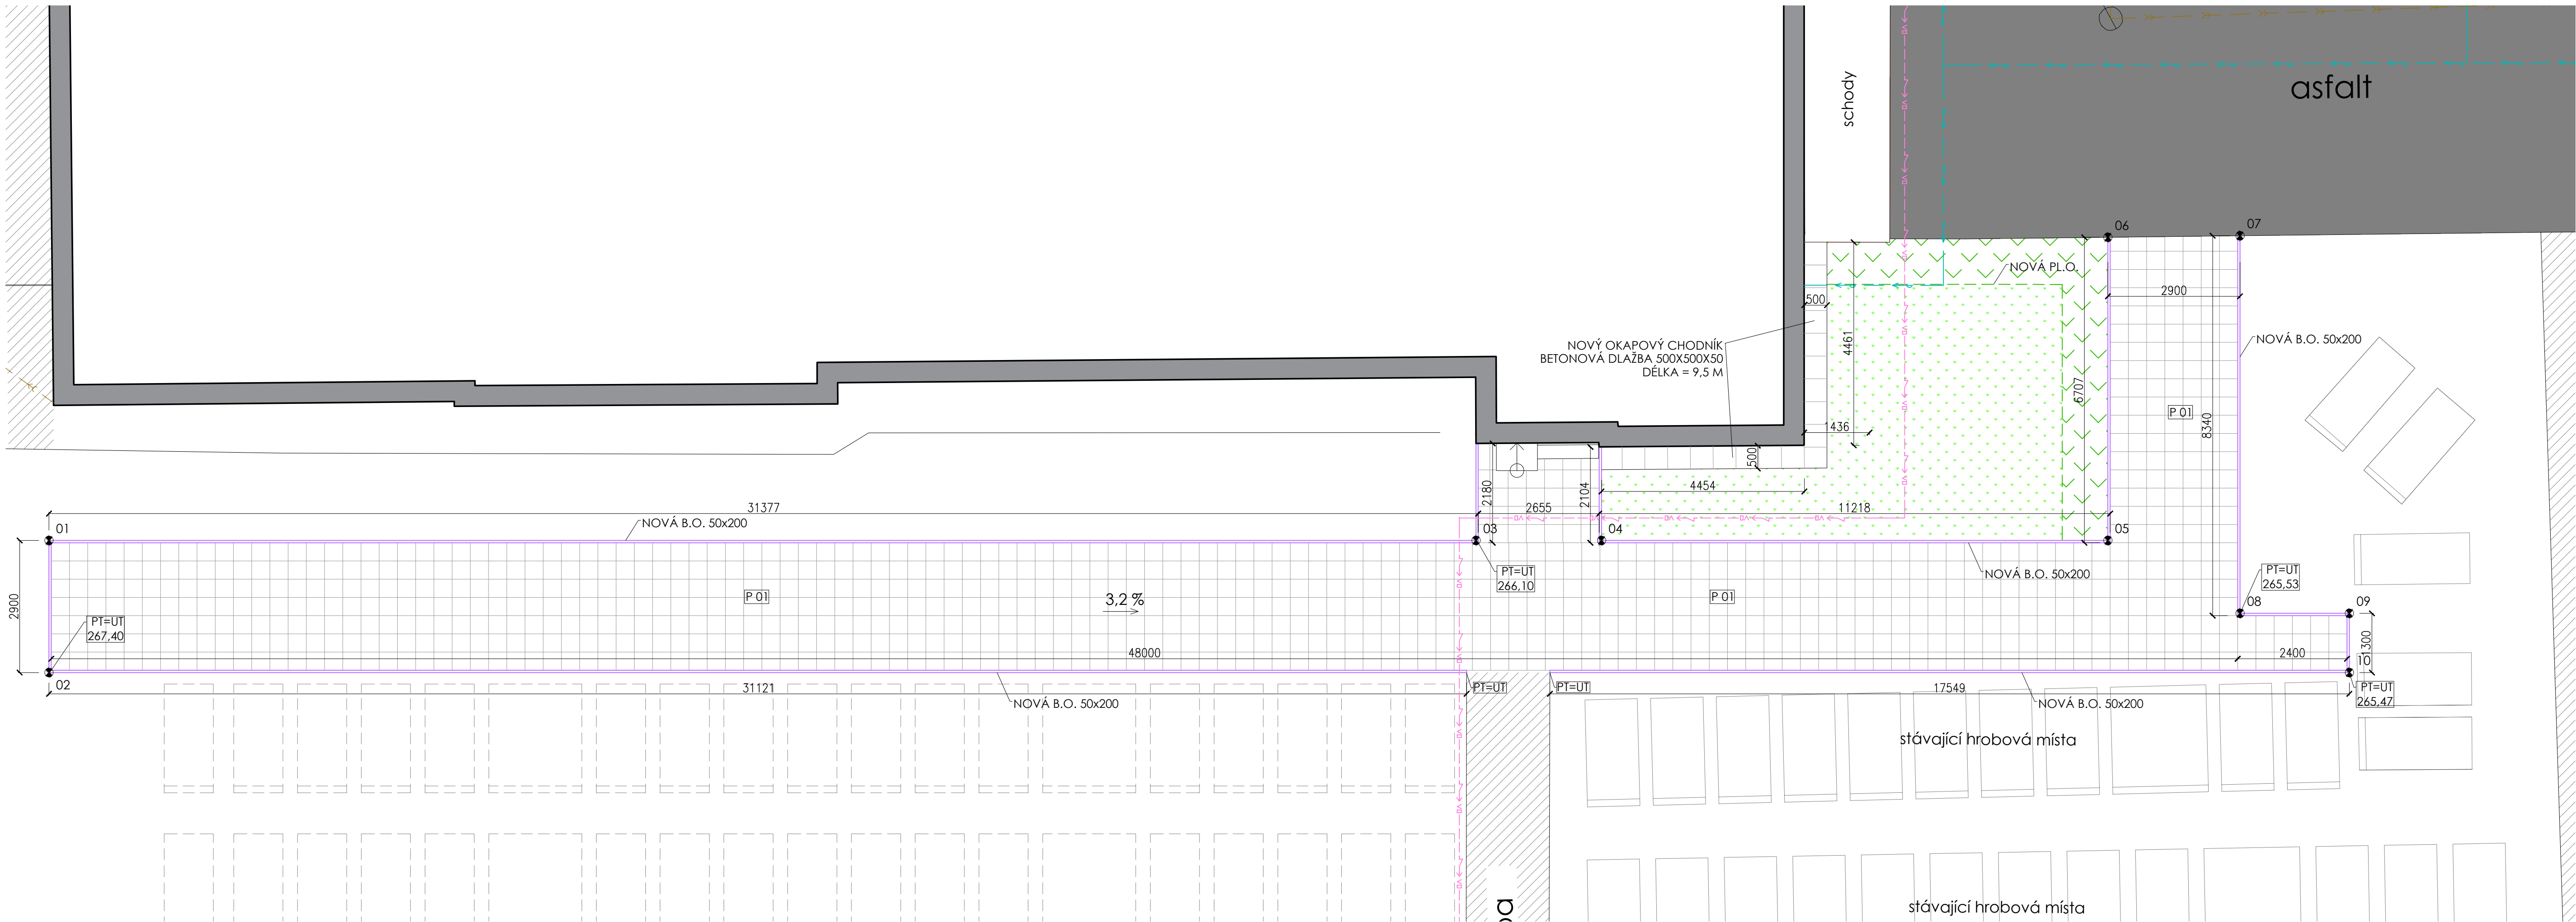

LEGENDA

- STÁVAJÍCÍ BUDOVA SMUTEČNÍ SÍNĚ
- STÁVAJÍCÍ KAMENNÉ PRVKY - KAŠNA, KŘÍŽ
- STÁVAJÍCÍ OCELOVÉ OPLOCENÍ S BETONOVÝM SOKLEM
- HROBOVÁ MÍSTA STÁVAJÍCÍ
- HROBOVÁ MÍSTA BUDOUCÍ
- STÁVAJÍCÍ ZPEVNĚNÉ PLOCHY - ASFALT
- STÁVAJÍCÍ ZPEVNĚNÉ PLOCHY - BETONOVÁ DLAŽBA
- STÁVAJÍCÍ BETONOVÝ OBRUBNÍK
- NOVÝ BETONOVÝ OBRUBNÍK ZAPUŠTĚNÝ 50x200 mm - 526 m
- TRAVNATÁ PLOCHA
- NOVÁ ZELEŇ

VYTYČOVACÍ BODY

č. b.	x	y	popis
1	-486033.3344	-1083359.4964	obruha betonová
2	-486034.7206	-1083362.0437	obruha betonová
3	-486005.8180	-1083374.4706	obruha betonová
4	-486003.3977	-1083375.7877	obruha betonová
5	-485993.6325	-1083381.1019	obruha betonová
6	-485990.4508	-1083375.2552	obruha betonová
7	-485987.8873	-1083374.6115	obruha betonová
8	-485991.8500	-1083383.8934	obruha betonová
9	-485989.7419	-1083385.0406	obruha betonová
10	-485990.3633	-1083386.1825	obruha betonová

LEGENDA SÍTÍ

- STÁVAJÍCÍ VODOVODNÍ ŘÁD
- STÁVAJÍCÍ DEŠŤOVÁ KANALIZACE
- STÁVAJÍCÍ ZEMNÍ VEDENÍ VEŘEJNÉHO OSVĚTLENÍ (PŘEDPOKLÁDANÁ TRASA)

POZNÁMKA

PŘED ZAHÁJENÍM STAVEBNÍCH PRACÍ NUTNO OVĚŘIT SKUTEČNOU TRASU PODZEMNÍHO VEDENÍ SÍTĚ VEŘEJNÉHO OSVĚTLENÍ.

BETON PRO OBRUBY C16/20.

SKLADBY KONSTRUKCÍ

P01	Beť. dlažba 400x400	50 mm
	Drcené kamenivo 4/8	30 mm
	Štěrk fr. 8/16	150 mm
	Štěrk fr. 16/32	150 mm
	Upravená a zhuťněná pláň E ₂ def >= 30 MPa	
	Rostlá zemina	

±0,000 = 265,03

OBJEDNATEL : obec Kobeřice - ulice Zemědělská, parc. č. 20/1		
AKCE: Novostavba kolumbária na hřbitově v Kobeřicích		
STUPEŇ: PROJEKT PRO PROVÁDĚNÍ STAVBY	DATUM: 02/2025	
ZHOTOVITEL: WMA architekti s.r.o. , Sady Svobody 4, 746 01 Opava	Tel./fax.: 553 652 768 email: weczerek@wmarch.cz	
ČÁST DOKUMENTACE: D.1.1 - Architektonicko-stavební řešení		
ZPRACOVATEL ČÁSTI: WMA architekti s.r.o. Ing. arch. Adam Weczerek Sady Svobody 4, 746 01 Opava Tel./fax.: 553 652 768 email: weczerek@wmarch.cz	ZODPOVĚDNÝ PROJEKTANT: Ing. arch. Adam Weczerek PROJEKTANT: Petr Šindelář Ing. arch. Adam Weczerek	RAZÍTKO:
NÁZEV VÝKRESU: Díličí plocha jih - chodníky, vytyčovací body	MĚŘÍTKO: 1:75	Č. VÝKRESU: D.1.1-05