




DÍLČÍ PLOCHA 1 - ROZPTYLOVACÍ LOUČKA - PŮDORYS

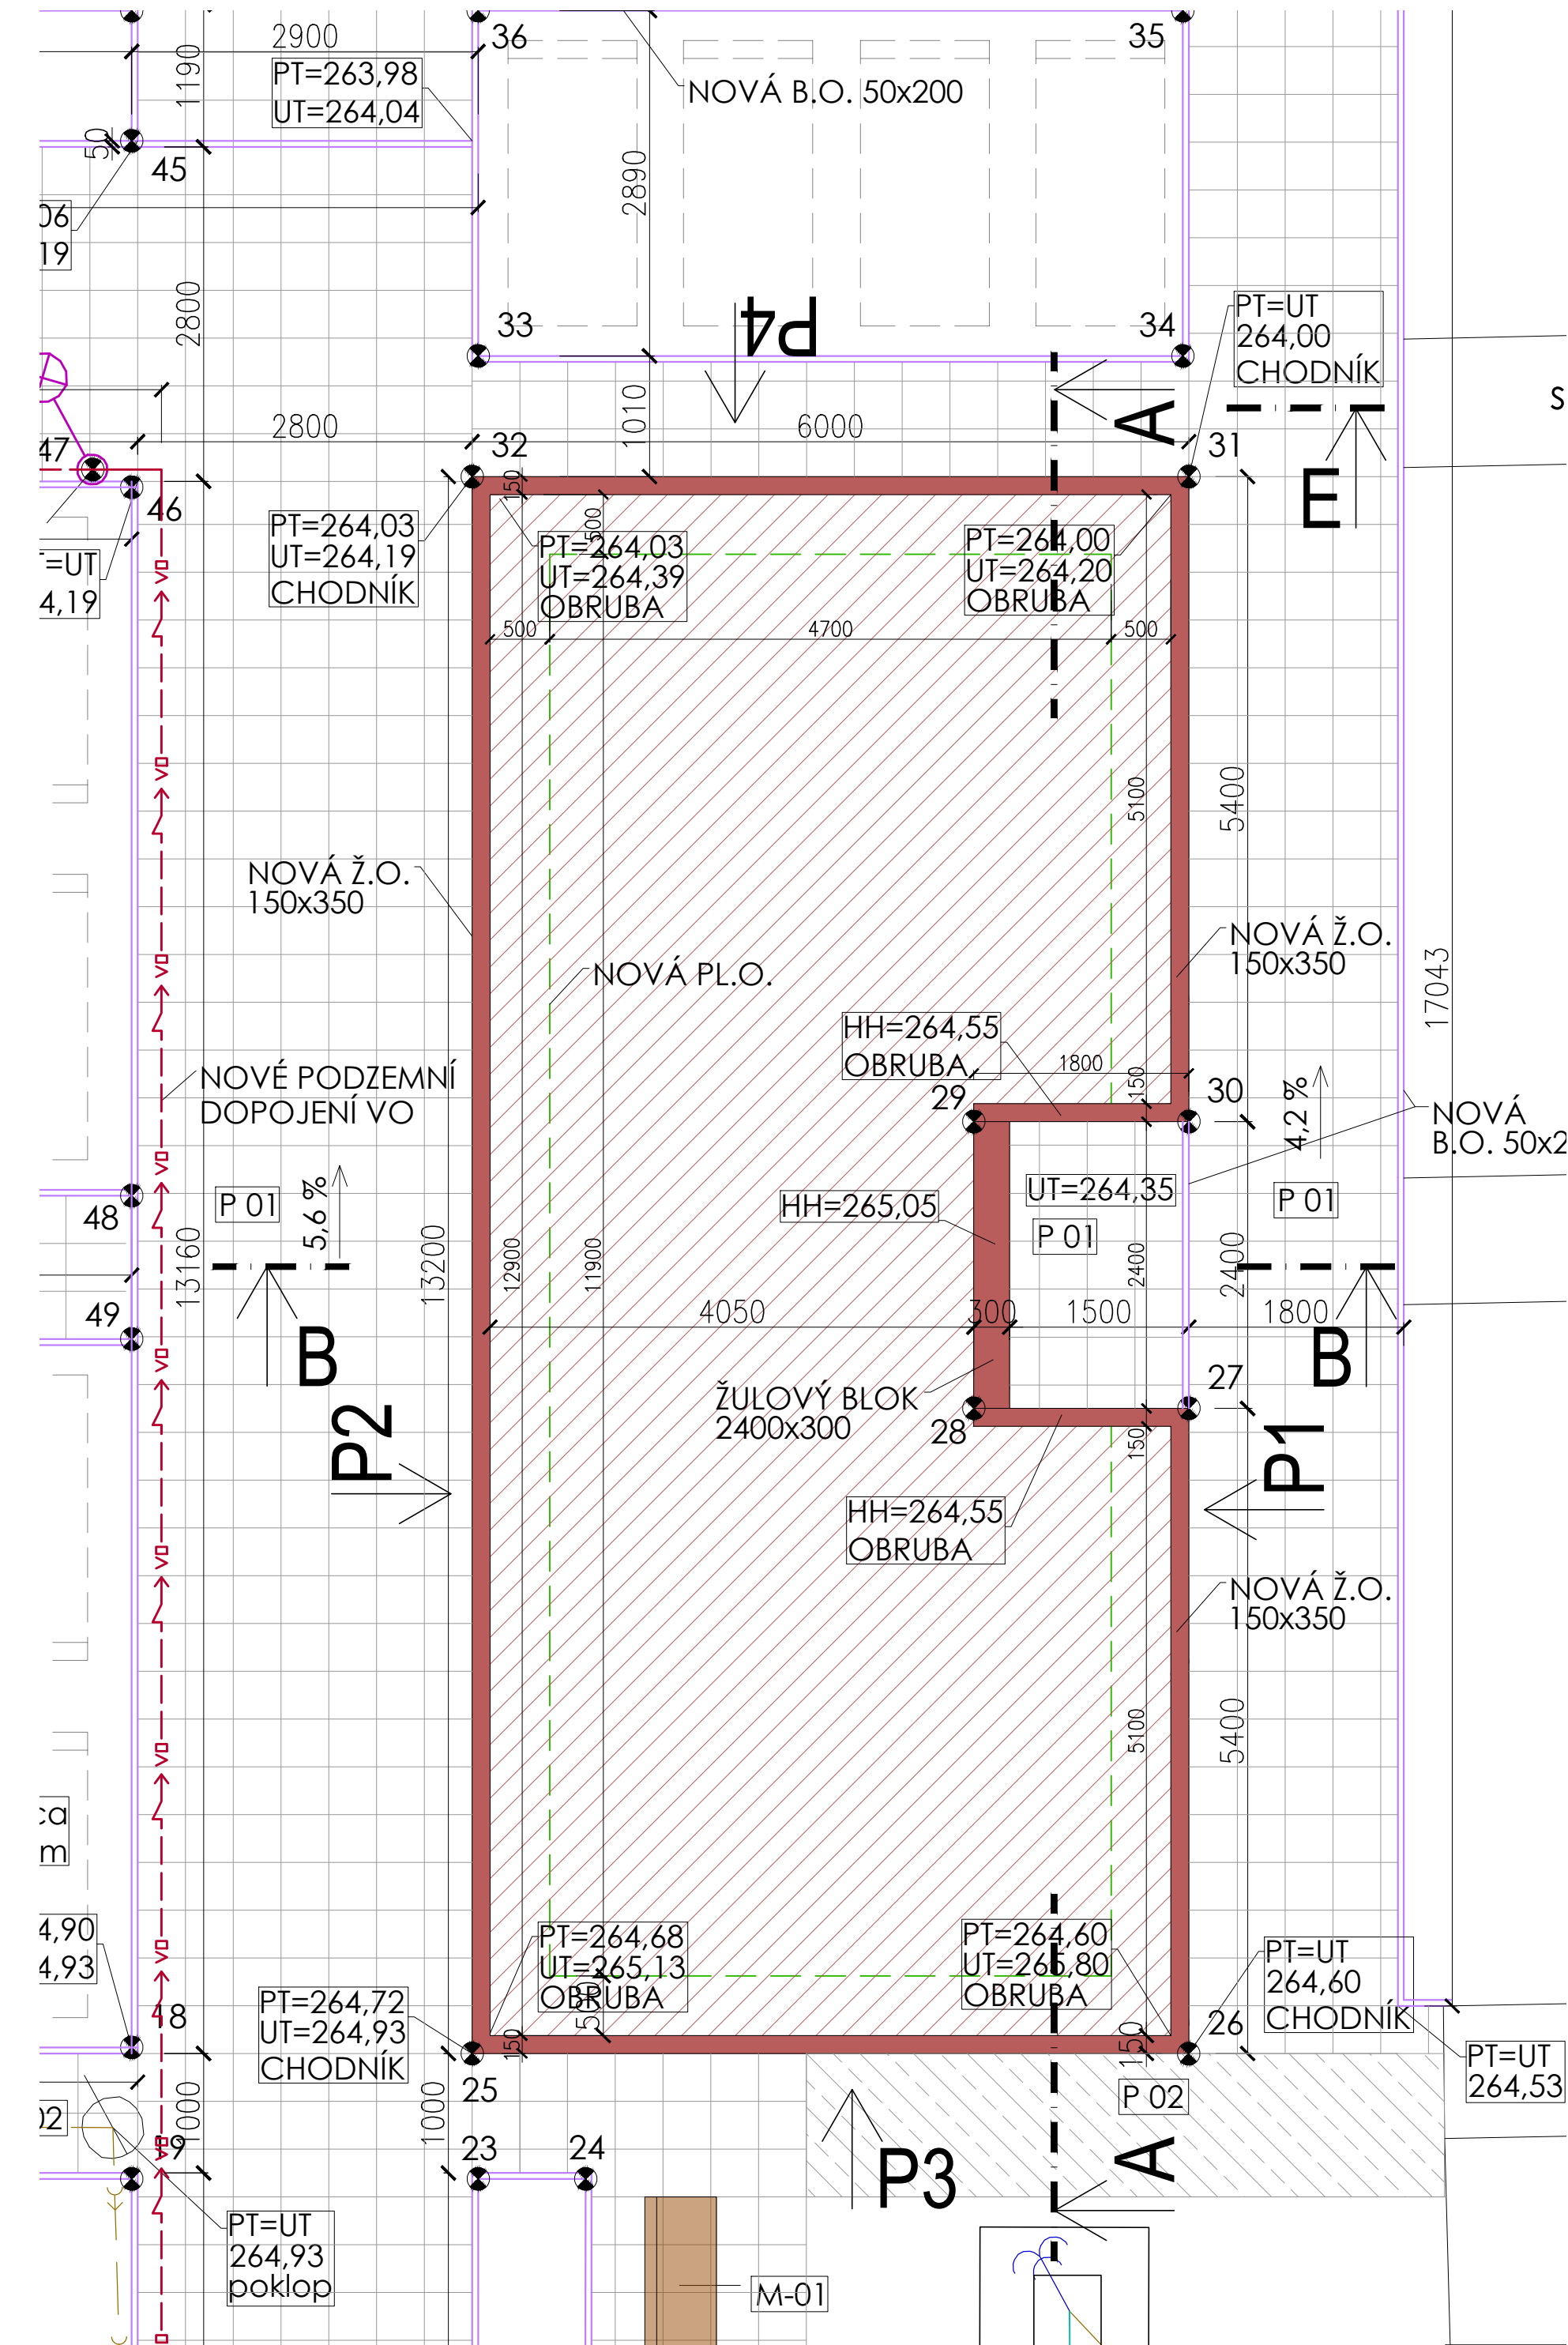


ŘEZ A

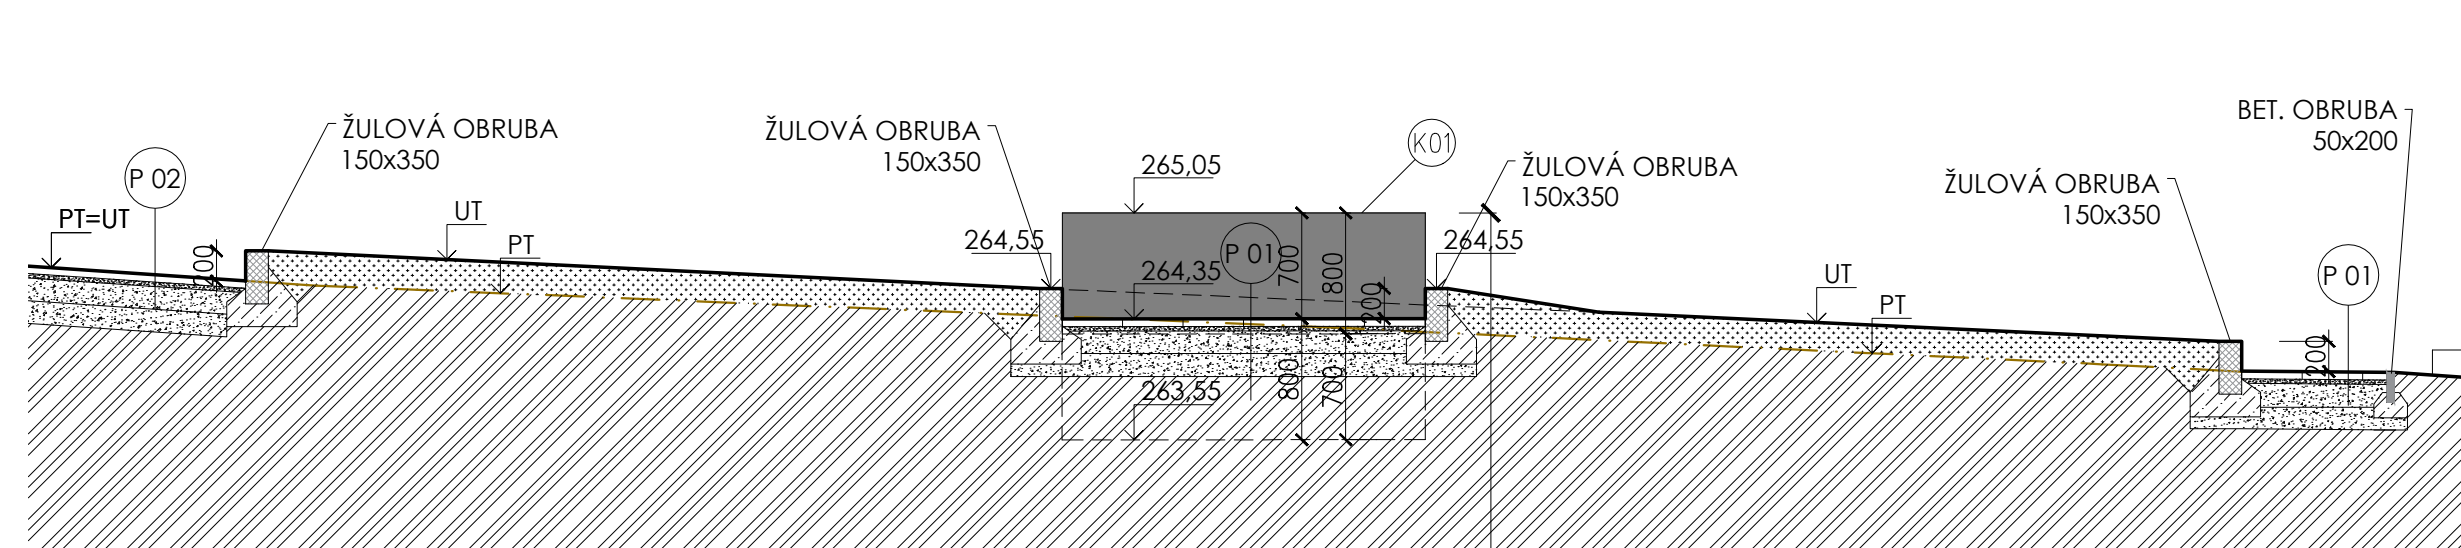


POHLED 1 (ČELNÍ)

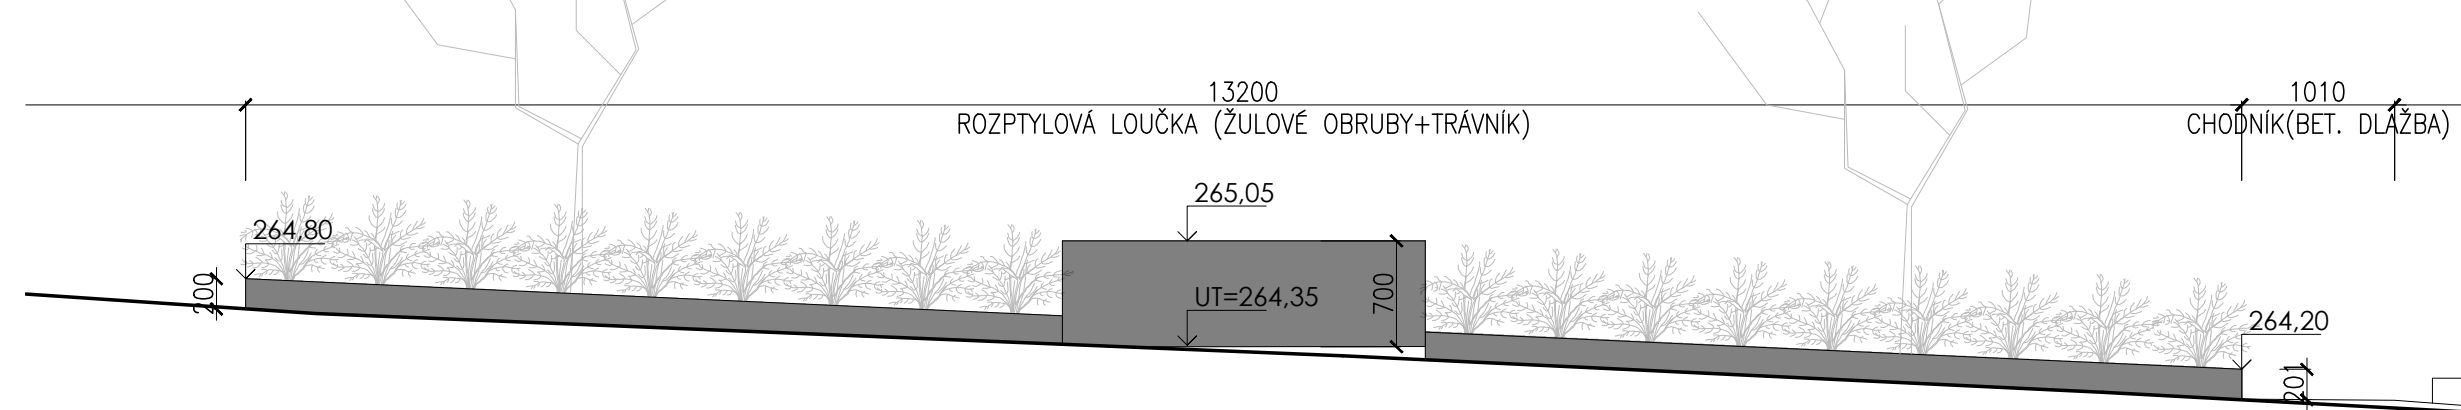


POHLED 2 (ZADNÍ)

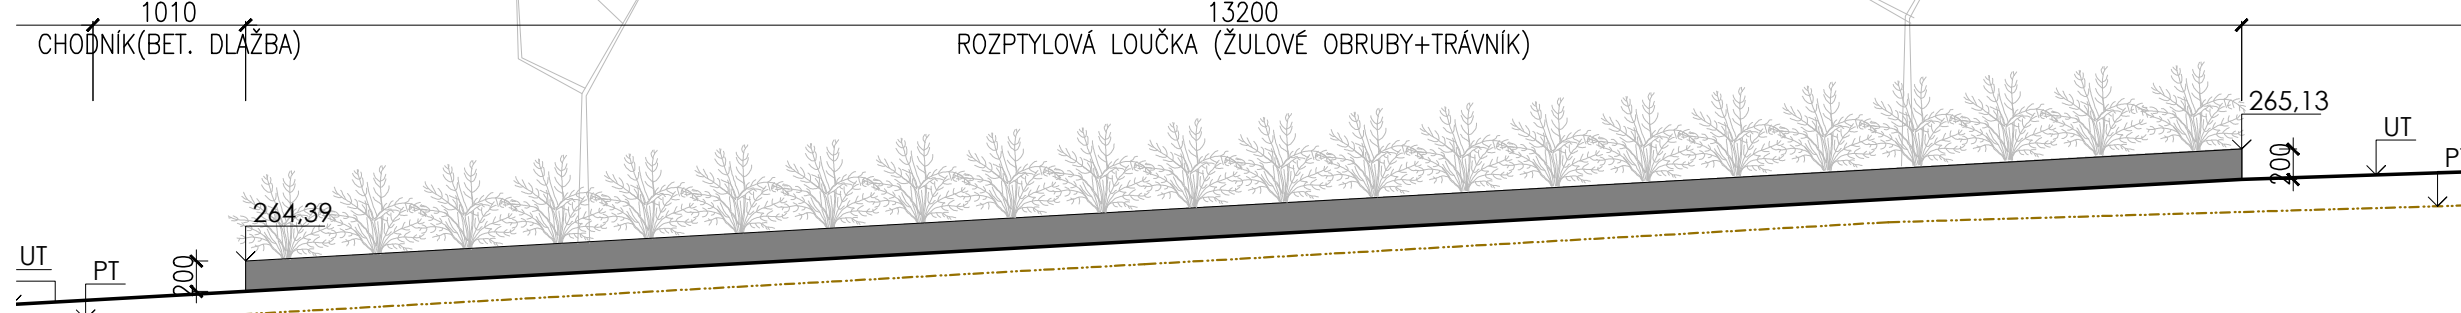


POHLED 3 (BOČNÍ-JIŽNÍ)

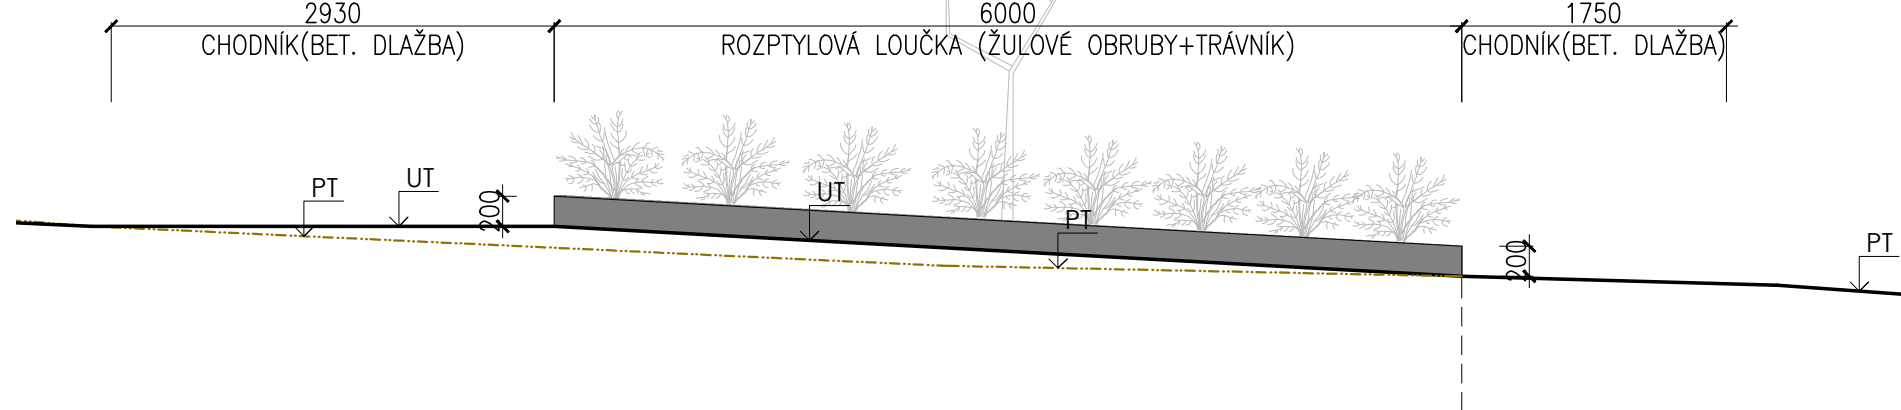


POHLED 4 (BOČNÍ-SEVERNÍ)

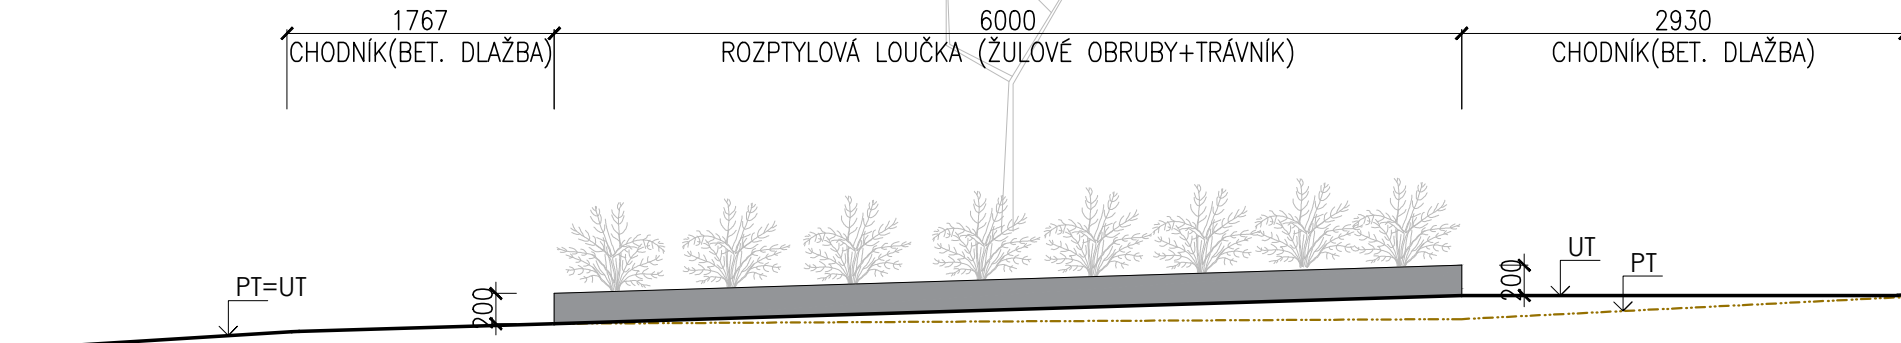

ŘEZ B

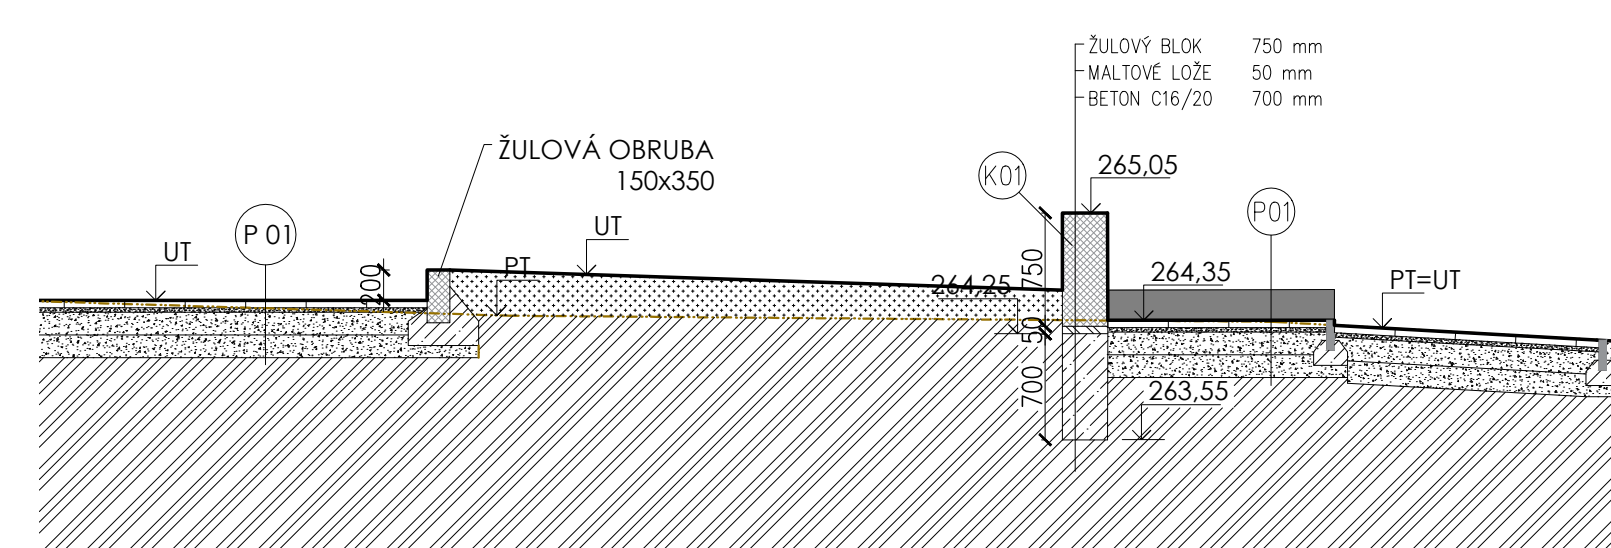


ZÁKLAD POD KAMENNÝ BLOK - PŮDORYS

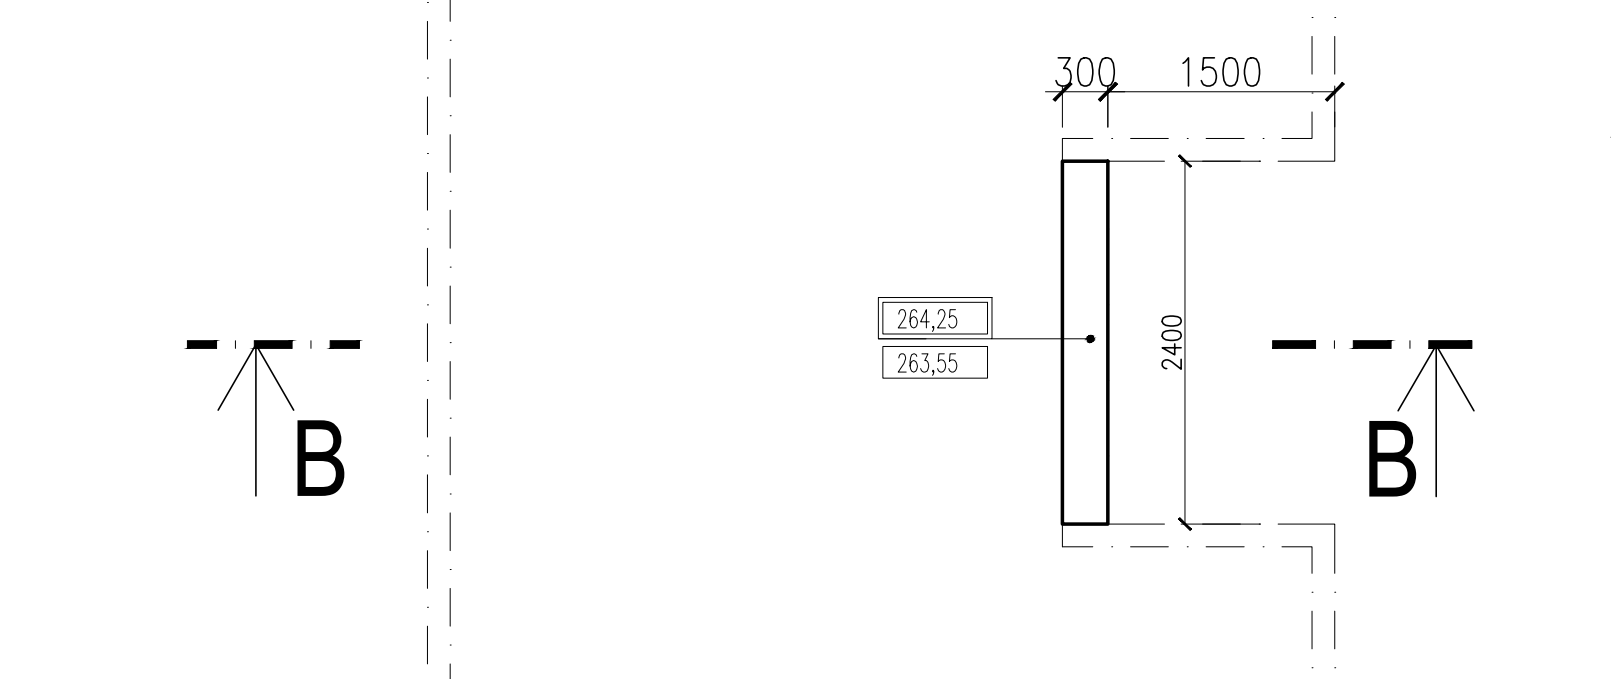


LEGENDA

- | | |
|---|--|
|  | BETONOVÁ DLAŽBA PŘESKLADÁNÁ (PODKLAD NOVĚ) - 6,5 m2 |
|  | NOVÝ BETONOVÝ OBRUBNÍK ZAPUŠTĚNÝ 50x200 mm - 526 m |
|  | NOVÁ ROZPTYLOVÁ LOUČKA - 75,6 m2 |
|  | ŽULOVÁ OBRUBA 150x350 mm - 38,7 m |
|  | MOBILIÁŘ - LAVIČKY - 4 ks |
|  | SKRYTÁ PLASTOVÁ OBRUBA - 72,5 m |
|  | KÁMEN - ŽULA (ŘEZ / POHLED) |
|  | MALTOVÉ LOŽE M 10 |
|  | BETON - C 16/20 (BETONOVÉ ZAHRADNÍ OBRUBY),
C 20/25 XF3 (ŽULOVÉ OBRUBY), C30/37 XC4 (ZÁKLADY KOLUMBA) |
|  | ŠTERKOVÉ LOŽE FR. 0-4 MM |
|  | HUTNĚNÁ ŠTERKODRT |
|  | ROSTLÁ ZEMLINA |
|  | DOSYP ZEMLINOU |

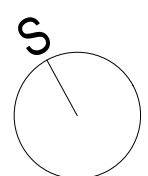

DETAIL OSAZENÍ ŽULOVÉ OBRUBY (M1:20)

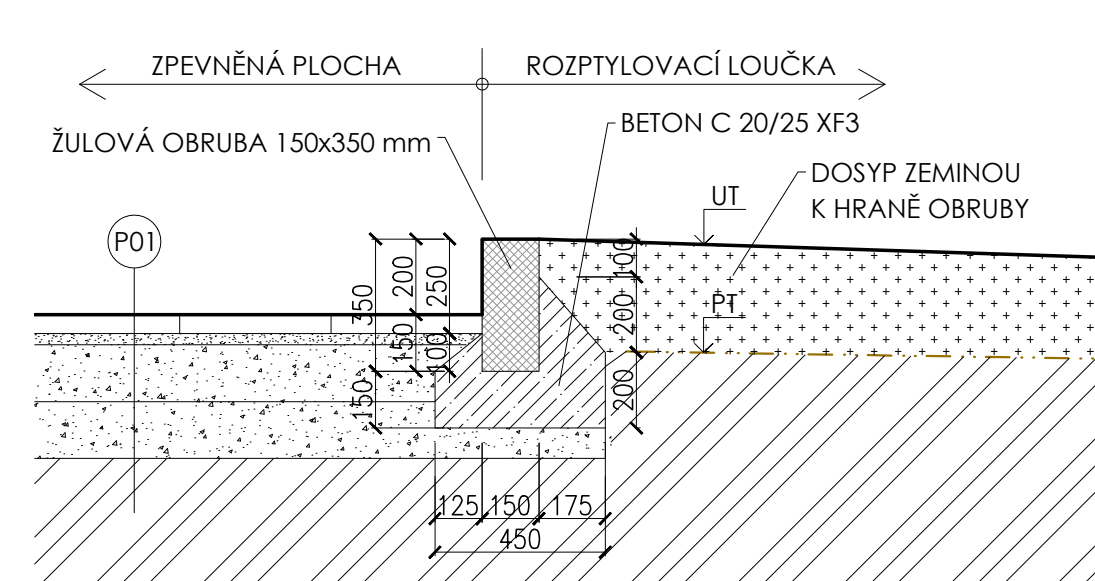

OBJEDNATEL: obec Kobeřice - ulice Zemědělská, parc. č. 20/1			
AKCE: Novostavba kolumbária na hřbitově v Kobeřicích			
STUPEŇ: PROJEKT PRO PROVÁDĚNÍ STAVBY		DATUM: 02/2025	
ZHOTOVITEL: WMA architekti s.r.o. , Sady Svobody 4, 746 01 Opava		Tel./fax.: 552 652 768 weczerek@wmarch.cz	
ČÁST DOKUMENTACE: D.1.1 - Architektonicko-stavební řešení			
ZPRACOVATEL ČÁSTI: WMA architekti s.r.o. Ing. arch. Adam Weczerek Sady Svobody 4, 746 01 Opava Tel./fax.: 552 652 768 email: weczerek@wmarch.cz		ZODPOVĚDNÝ PROJEKTANT: Ing. arch. Adam Weczerek PROJEKTANT: Petr Šindelář Ing. arch. Adam Weczerek	
NÁZEV VÝKRESU: Dílčí plocha 1 - Rozptylovací loučka půdorys, řezy E, F, G, pohledy		MĚŘÍTKO: 1:50;1:20	
		Č. VÝKRESU: D.1.1-07	