



Kolumbární stěna KS1 - celkem 4ks


pohled 1

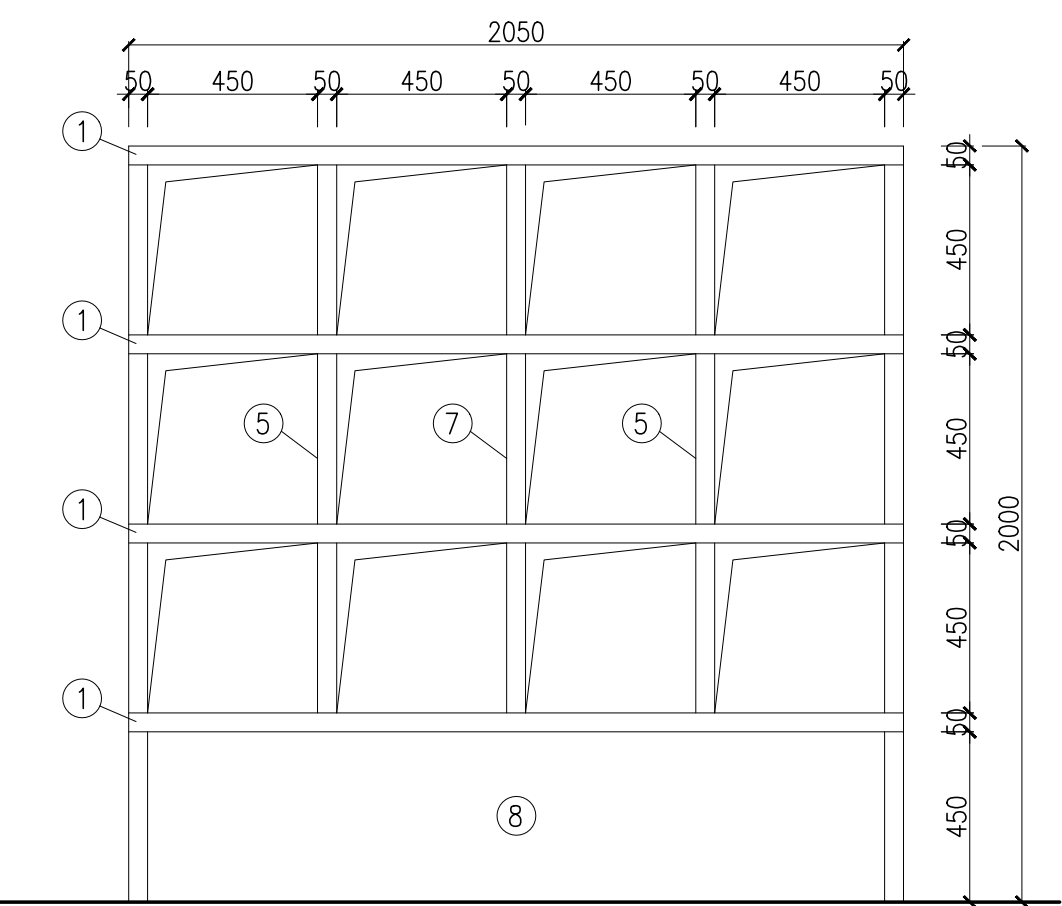


půdorys

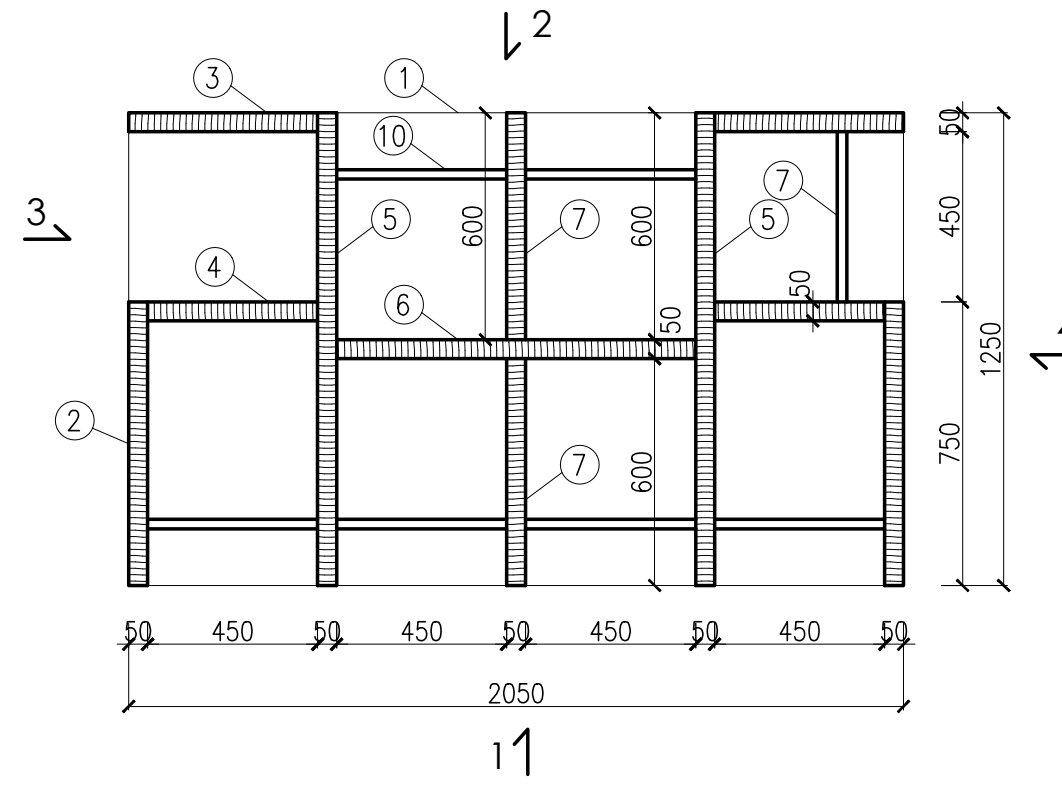


pohled 2

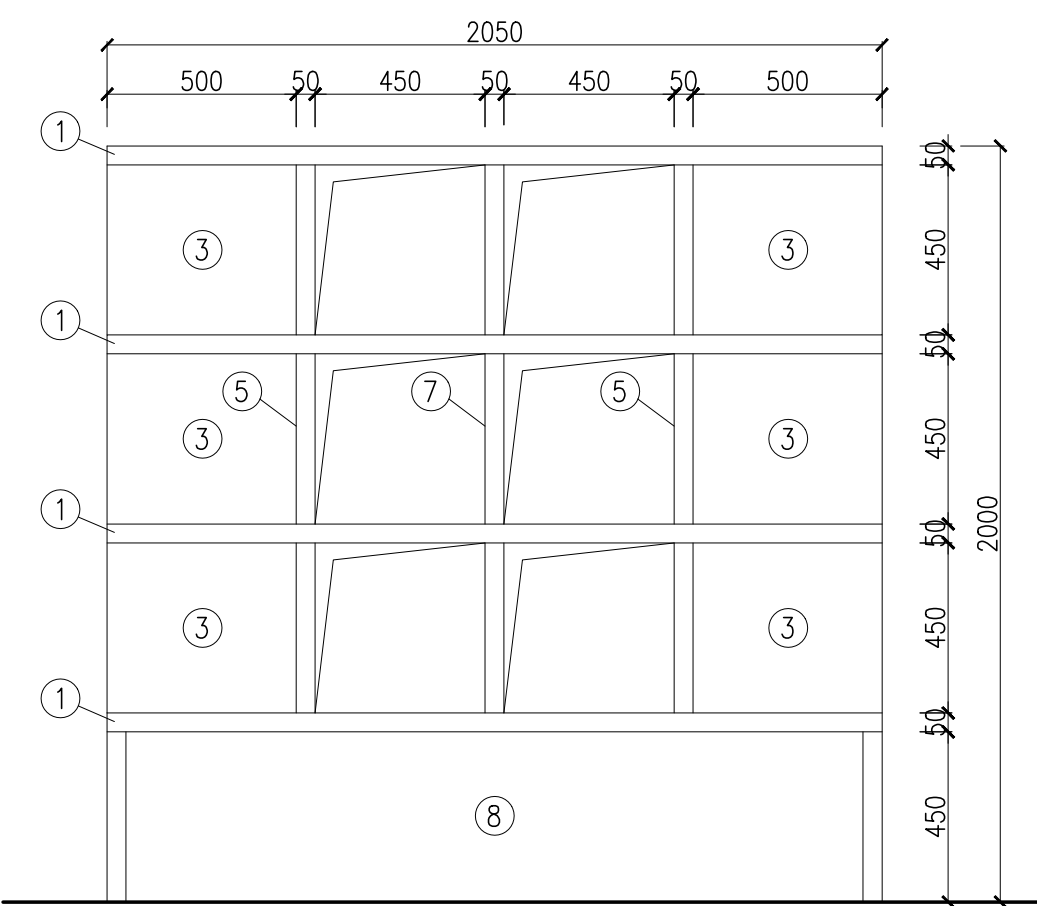


pohled 3

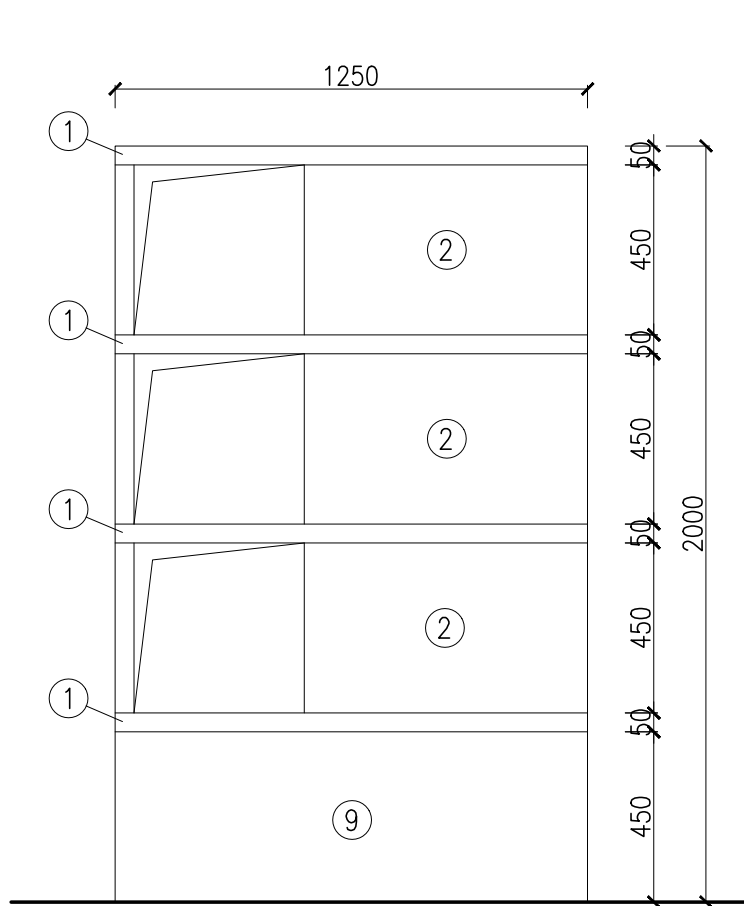


pohled 4

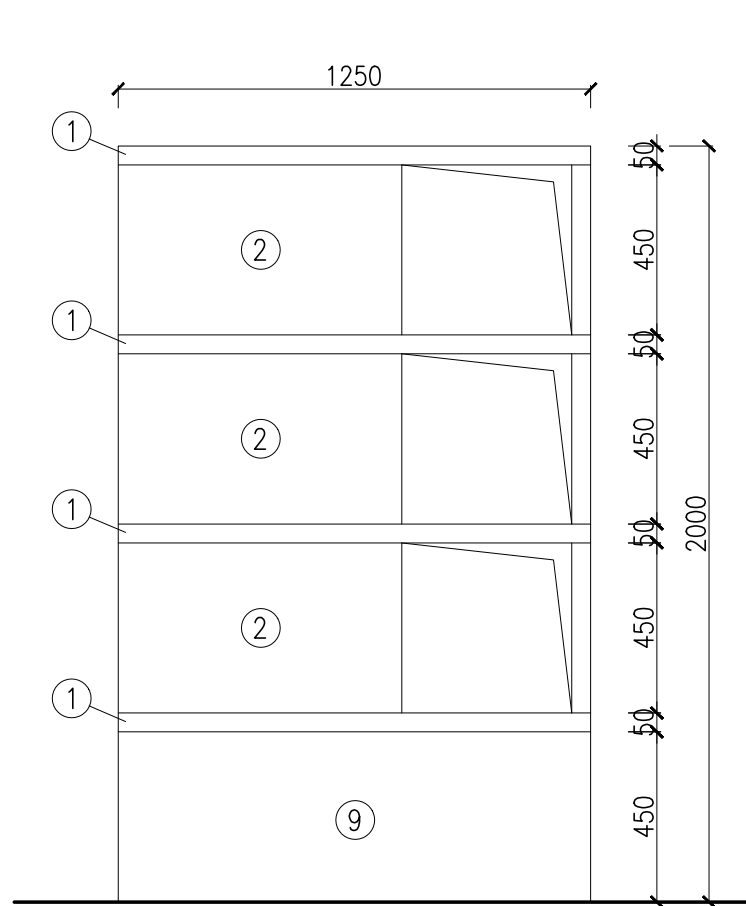


příčný řez

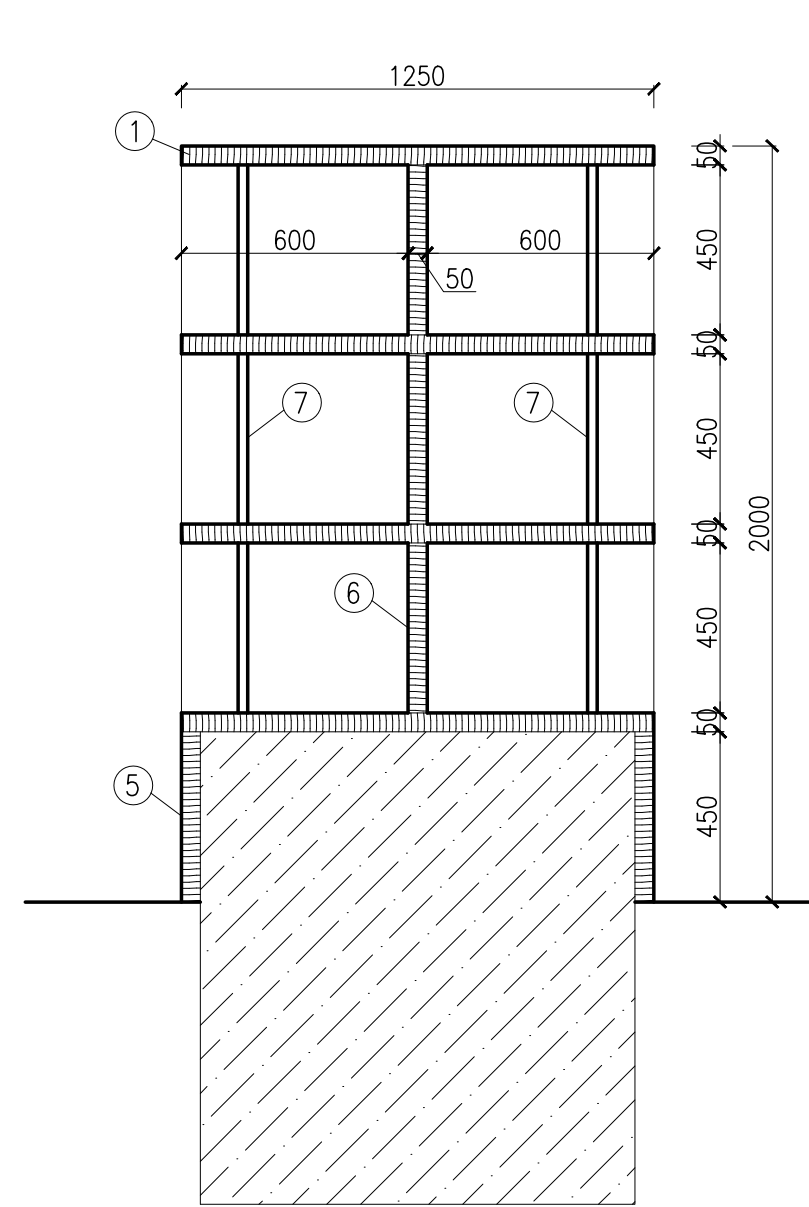

axonometrie

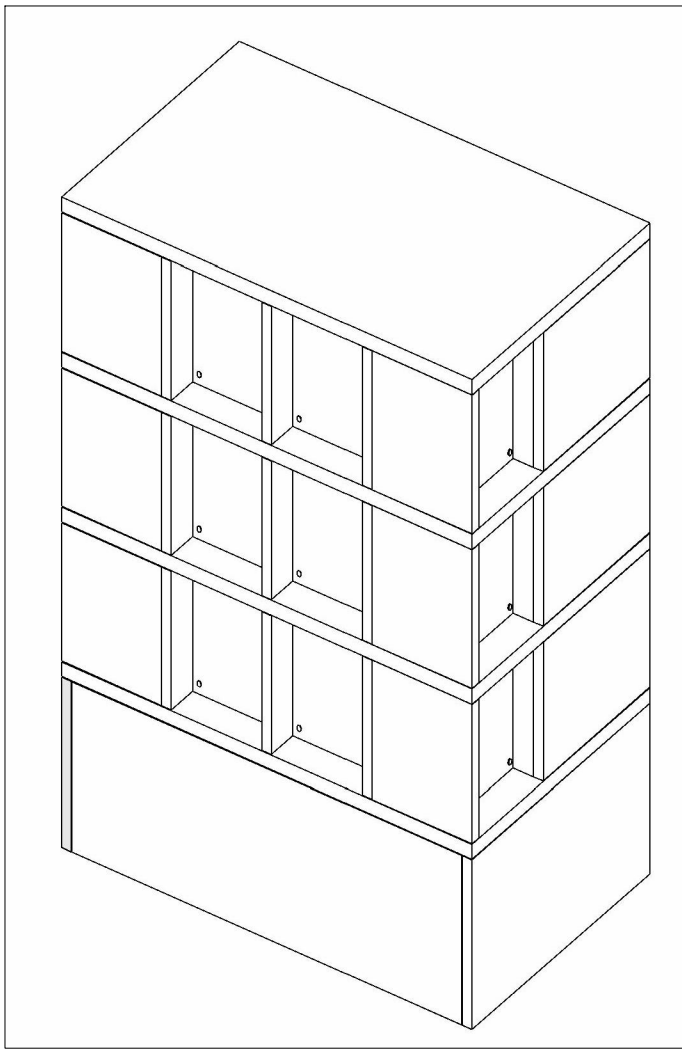

detail dvířek (M 1:10)
půdorys

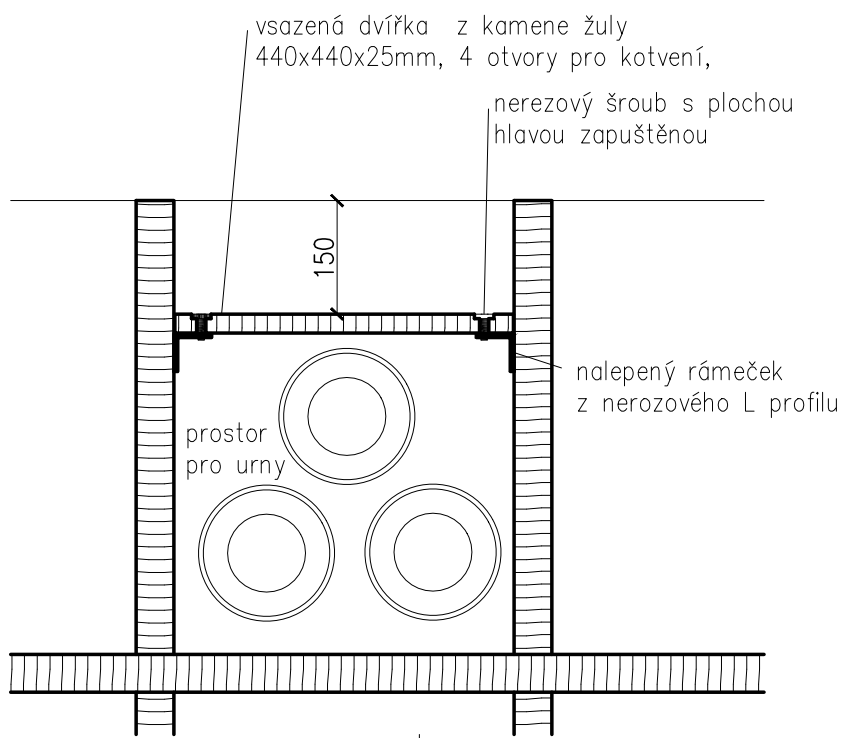

Výpis prvků

materiál - žula - světlé bílo šedá Bianco Nuvola, oboustranně leštěná
objekt kolumbária je lepen ze samostatných kamenných desek tloušťky cca 50mm na betonovém základu

- 1 - spodní deska 2050x1250x50mm - 4ks
 - 2 - vnější boční deska 750x450x50mm - 6ks
 - 3 - vnější čelní deska 600x450x50mm - 6ks
 - 4 - vnitřní příčka 450x450x50mm - 6ks
 - 5 - vnitřní příčka 1250x450x50mm - 6ks
 - 6 - vnitřní příčka 950x450x50mm - 3ks
 - 7 - vnitřní příčka 600x450x50mm - 6ks
 - 8 - čelo soklu 1950x450x50mm - 2ks
 - 9 - bok soklu 1250x450x50mm - 2ks
- celkem 24,3 m2

10 - dvířka 450x450x25mm - 24ks
celkem 4,9 m2

OBJEDNATEL : obec Kobeřice - ulice Zemědělská, parc. č. 20/1			
AKCE: Novostavba kolumbária na hřbitově v Kobeřicích			
STUPEŇ:	PROJEKT PRO PROVÁDĚNÍ STAVBY	DATUM:	02/2025
ZHOTOVITEL:	WMA architekti s.r.o., Sady Svobody 4, 746 01 Opava	Tel./fax.: 553 652 768 email: weczerek@wmarch.cz	
ČÁST DOKUMENTACE: D.1.1 - Architektonicko-stavební řešení			
ZPRACOVATEL ČÁSTI:	ZODPOVĚDNÝ PROJEKTANT:	RAZÍTKO:	
WMA architekti s.r.o. Ing. arch. Adam Weczerek Sady Svobody 4, 746 01 Opava	Ing. arch. Adam Weczerek		
Tel./fax.: 553 652 768 email: weczerek@wmarch.cz	PROJEKTANT: Petr Šindelář Ing. arch. Adam Weczerek		
NÁZEV VÝKRESU:	Kolumbární stěna - KS1		MĚŘÍTKO: 1:20 Č. VÝKRESU: D.1.1-10