



Kolumbární stěna KS2 - celkem 1ks


čelní pohled

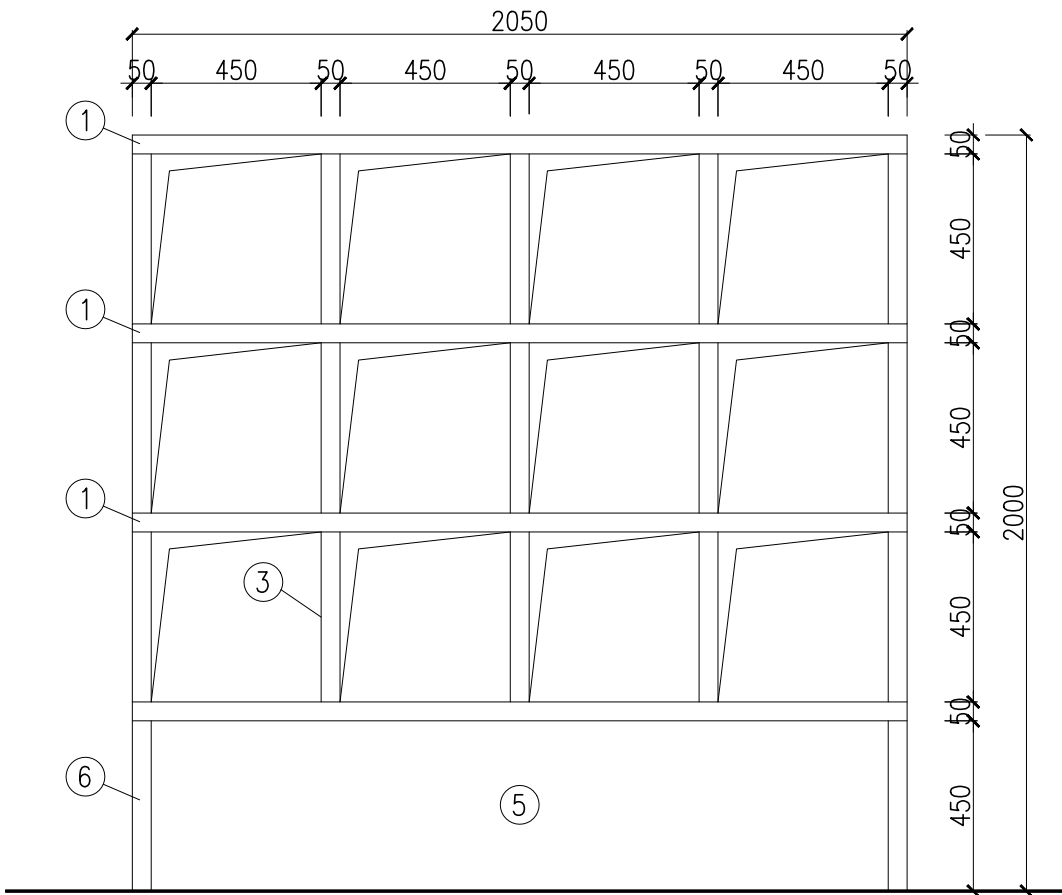


boční pohled

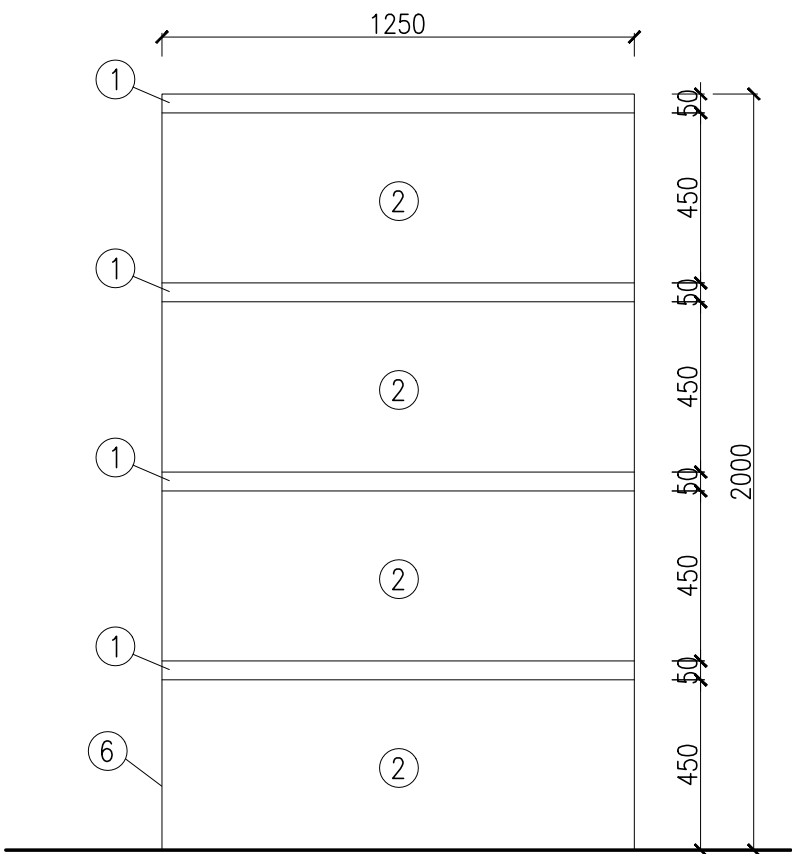


detail dvířek (M 1:10)
půdorys

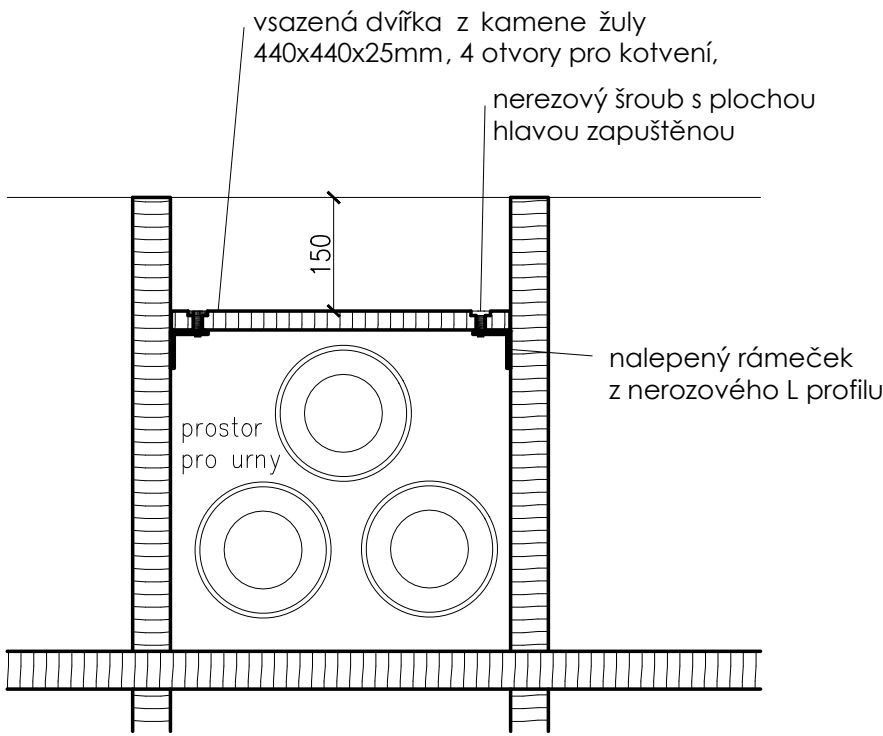


příčný řez

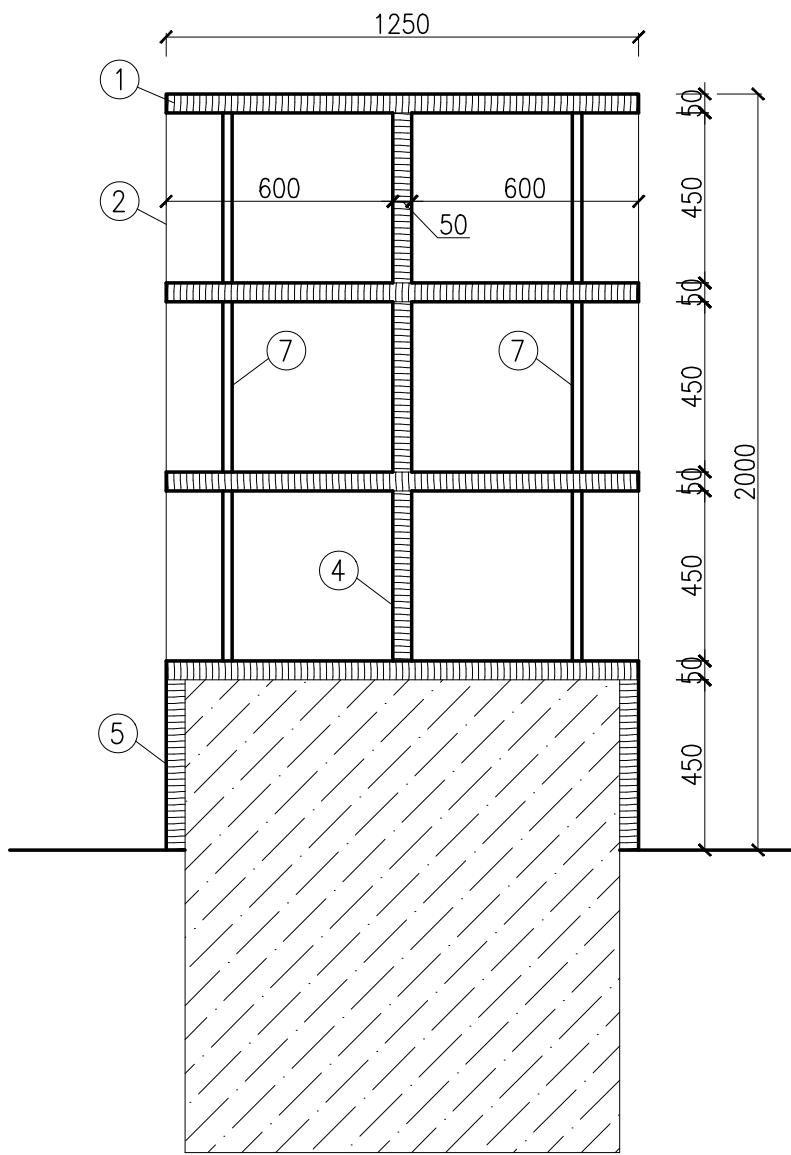

axonometrie

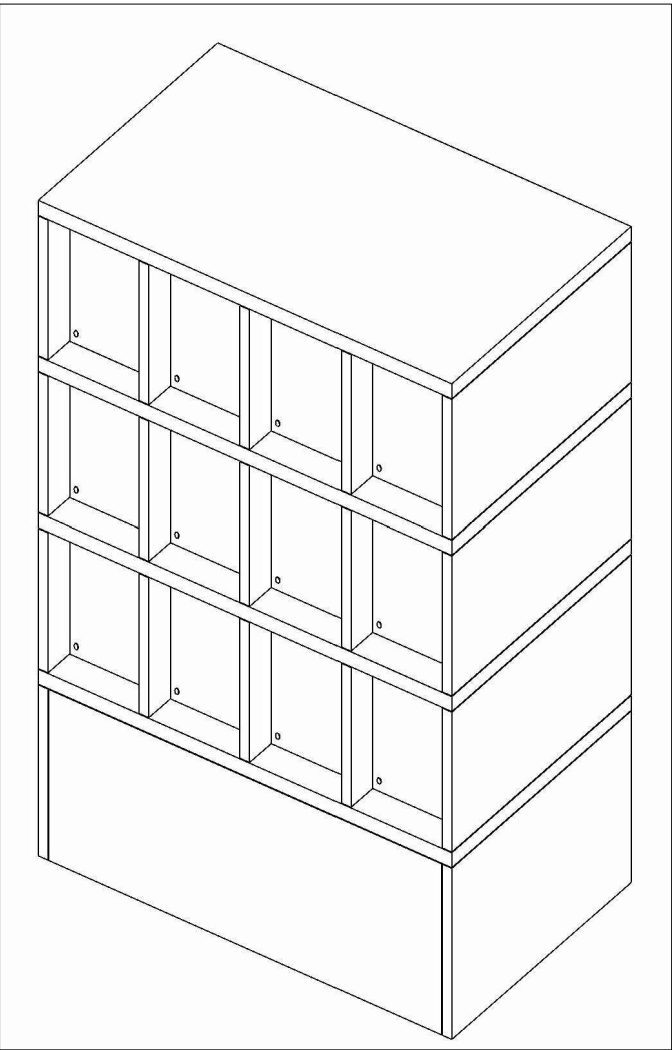

půdorys

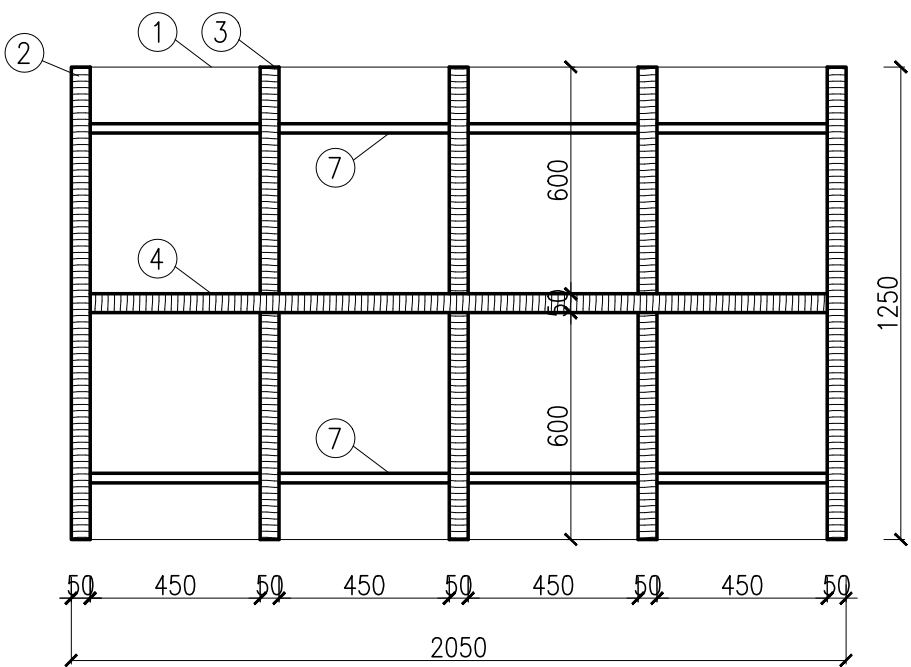

Výpis prvků

materiál - žula - světlé bílo šedá Bianco Nuvola, oboustranně leštěná
objekt komumbária je lepen ze samostatných kamenných desek tloušťky cca 50mm na betonovém základu

- 1 - spodní deska 2050x1250x50mm - 4ks
- 2 - vnější boční deska 1250x450x50mm - 6ks
- 3 - vnitřní příčka 600x450x50mm - 18ks
- 4 - středová vnitřní příčka 1950x450x50mm - 3ks
- 5- čelo soklu 1950x450x50mm - 2ks
- 6- bok soklu 1250x450x50mm - 2ks

celkem 24 m2

7 - dvířka 450x450x25mm - 24ks
celkem 4,9 m2

OBJEDNATEL : obec Koberice - ulice Zemědělská, parc. č. 20/1			
AKCE: Novostavba kolumbária na hřbitově v Kobericích			
STUPEŇ: PROJEKT PRO PROVÁDĚNÍ STAVBY		DATUM: 02/2025	
ZHOTOVITEL: WMA architekti s.r.o., Sady Svobody 4, 746 01 Opava		Tel./fax.: 553 652 768 email: weczerek@wmarch.cz	
ČÁST DOKUMENTACE: D.1.1 - Architektonicko-stavební řešení			
ZPRACOVATEL ČÁSTI: WMA architekti s.r.o. Ing. arch. Adam Weczerek Sady Svobody 4, 746 01 Opava Tel./fax.: 553 652 768 email: weczerek@wmarch.cz		ZODPOVĚDNÝ PROJEKTANT: Ing. arch. Adam Weczerek PROJEKTANT: Petr Šindelář Ing. arch. Adam Weczerek	
NÁZEV VÝKRESU: Kolumbární stěna - KS2		MĚŘÍTKO: 1:20	Č. VÝKRESU: D.1.1-11