

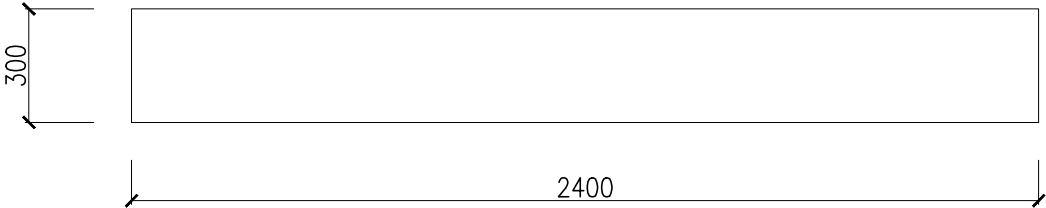
VÝPIS KAMENNÝCH DÍLCŮ

POZNÁMKA:

VEŠKERÉ VÝROBKY BUDOU PROVEDENY DLE
ODSOUHLAŠENÉ VÝROBNÍ DOKUMENTACE DODAVATELE.
KONEČNÉ PROVEDENÍ KONZULTOVAT S ARCHITEKTEM
PROJEKTU.

OBJEDNATEL : obec Kobeřice - ulice Zemědělská, parc. č. 20/1			
AKCE: Novostavba kolumbária na hřbitově v Kobeřicích			
STUPEŇ: PROJEKT PRO PROVÁDĚNÍ STAVBY		DATUM: 02/2025	
ZHOTOVITEL: WMA architekti s.r.o., Sady Svobody 4, 746 01 Opava		Tel./fax.: 553 652 768 email: weczerek@wmarch.cz	
ČÁST DOKUMENTACE: D.1.1 - Architektonicko-stavební řešení			
ZPRACOVATEL ČÁSTI: WMA architekti s.r.o. Ing. arch. Adam Weczerek Sady Svobody 4, 746 01 Opava Tel./fax.: 553 652 768 email: weczerek@wmarch.cz		ZODPOVĚDNÝ PROJEKTANT: Ing. arch. Adam Weczerek PROJEKTANT: Petr Šindelář Ing. arch. Adam Weczerek	
NÁZEV VÝKRESU: Výpis kamenných dílců		MĚŘÍTKO: 1:20	Č. VÝKRESU: D.1.1-12

VÝPIS KAMENNÝCH DÍLCŮ

OZN.	NÁZEV	MATERIÁL / POVRCH	ROZMĚR	KS
(K01)	KAMENNÝ BLOK	PŘÍRODNÍ ŽULA / LEŠTĚNÝ	2400x300x750	1
POZNÁMKA ŽULA : SVĚTLE BÍLO ŠEDÁ BIANKO NUVOLA, HMOTNOST: ~1540 kg SPODNÍ STRANU NELEŠTIT ! půdorys  bokorys 