



naše značka  
5002434890  
vyřizuje  
Olga Plecháčová  
datum  
20.08.2021

Miroslav Břemek  
Vrbová 827  
74727 Kobeřice

Věc:

**Víceúčelové hřiště - novostavba**

K.ú. - p.č.: Kobeřice ve Slezsku

Stavebník: Obec Kobeřice, Hlučínská 888, 74727 Kobeřice

Účel stanoviska: Povolení stavby - stavební režim (ÚR+SP)

GasNet, s.r.o., jako provozovatel distribuční soustavy (PDS) a technické infrastruktury, zastoupený GasNet Služby, s.r.o., vydává toto stanovisko:

Nedaleko zájmového území stavby se nachází ochranné pásmo plynárenského zařízení

Pokud by došlo k rozšíření stavby mimo vyznačené území je nutno požádat o nové stanovisko.

- v ochranném pásmu plynovodu a přípojek (1 m na každou stranu) nebudou umístovány žádné nadzemní stavby a nebude prováděna výšková úprava terénu ani zřizování skládek a uskladňování materiálu.

V zájmovém území vyznačeném v příloze tohoto stanoviska, nejsou umístěna žádná provozovaná plynárenská zařízení a plynovodní přípojky ve vlastnictví nebo správě GasNet, s.r.o. Mohou se zde nacházet plynárenská zařízení jiných vlastníků či správců, případně i dlouhodobě nefunkční/neprovozovaná plynárenská zařízení bez dostupných informací o jejich poloze a vlastnictví.

V rozsahu území vyznačeného v příloze souhlasíme s povolením stavby dle zákona 183/2006 Sb. ve znění pozdějších předpisů např. s vydáním územního rozhodnutí, zjednodušeným územním řízením, vydáním územního souhlasu, uzavřením veřejnoprávní smlouvy, ohlášením, stavebním povolením, veřejnoprávní smlouvou o provedení stavby nebo oznámením stavebního záměru s certifikátem autorizovaného inspektora.

V případě uzavření veřejnoprávní smlouvy nebude GasNet, s.r.o. ani GasNet Služby, s.r.o., jako zmocněnec GasNet, s.r.o., účastníkem územního ani stavebního řízení a nebudou uvedeni ve třetích osobách veřejnoprávní smlouvy.

Platí pouze pro území vyznačené v příloze tohoto stanoviska a to 24 měsíců ode dne jeho vydání.

Stanovisko bylo vygenerováno na základě vaší žádosti automaticky.

V případě dotčení pozemku v majetku společnosti GasNet, s.r.o. je třeba dále projednat smluvní vztah k tomuto pozemku. Kontakt na projednání naleznete na adrese [www.gasnet.cz/cs/kontaktni-system/](http://www.gasnet.cz/cs/kontaktni-system/), činnost "Smluvní vztahy - pozemky a budovy plynárenských zařízení", případně na Zákaznické lince GasNet 555 90 10 10.

**GasNet Služby, s.r.o.**

Plynárenská 499/1 · Zábřovice · 602 00 Brno · T 555 90 10 10 · [www.gasnet.cz](http://www.gasnet.cz)

IČ: 27935311 · DIČ: CZ27935311

**Zápis do obchodního rejstříku:** Krajský soud v Brně, sp. zn. C 57165, dne 26. 7. 2007

**Certificate of incorporation:** Regional Court in Brno, ref. number C 57165, on 26th July 2007

Zákaznická linka GasNet 555 90 10 10, [info@gasnet.cz](mailto:info@gasnet.cz), [www.gasnet.cz](http://www.gasnet.cz)

Za správnost a úplnost dokumentace předložené s žádostí včetně jejího souladu s platnými předpisy plně zodpovídá její zpracovatel. Stanovisko nenahrazuje případná další stanoviska k jiným částem stavby.

V případě další korespondence nebo jednání (např. změna stavby) uvádějte naši značku - 5002434890 a datum tohoto stanoviska. Kontakty jsou k dispozici na <https://www.gasnet.cz/cs/kontaktni-system/>.


A handwritten signature in blue ink, appearing to be 'Olga Plecháčová'.

GasNet, s.r.o.  
zastoupená společností GasNet Služby, s.r.o., IČ 27935311  
Olga Plecháčová  
Technik externích požadavků-Morava  
Oddělení zpracování ext.požadavků-Morava  
OLGA.PLECHACOVA@GASNET.CZ

Přílohy: Orientační zakres plynárenského zařízení, Detailní zakres plynárenského zařízení, Ověřená příloha žadatele, Ověřená příloha žadatele

**Příloha: Orientační zakres plynárenského zařízení. Tato příloha je nedílnou součástí stanoviska č. 5002434890 ze dne 20.08.2021.**

Provozovatel DS: GasNet, s.r.o.; Stavebník: Obec Kobeřice, Hlučínská 888, 74727 Kobeřice. K.ú.: Kobeřice ve Slezsku.

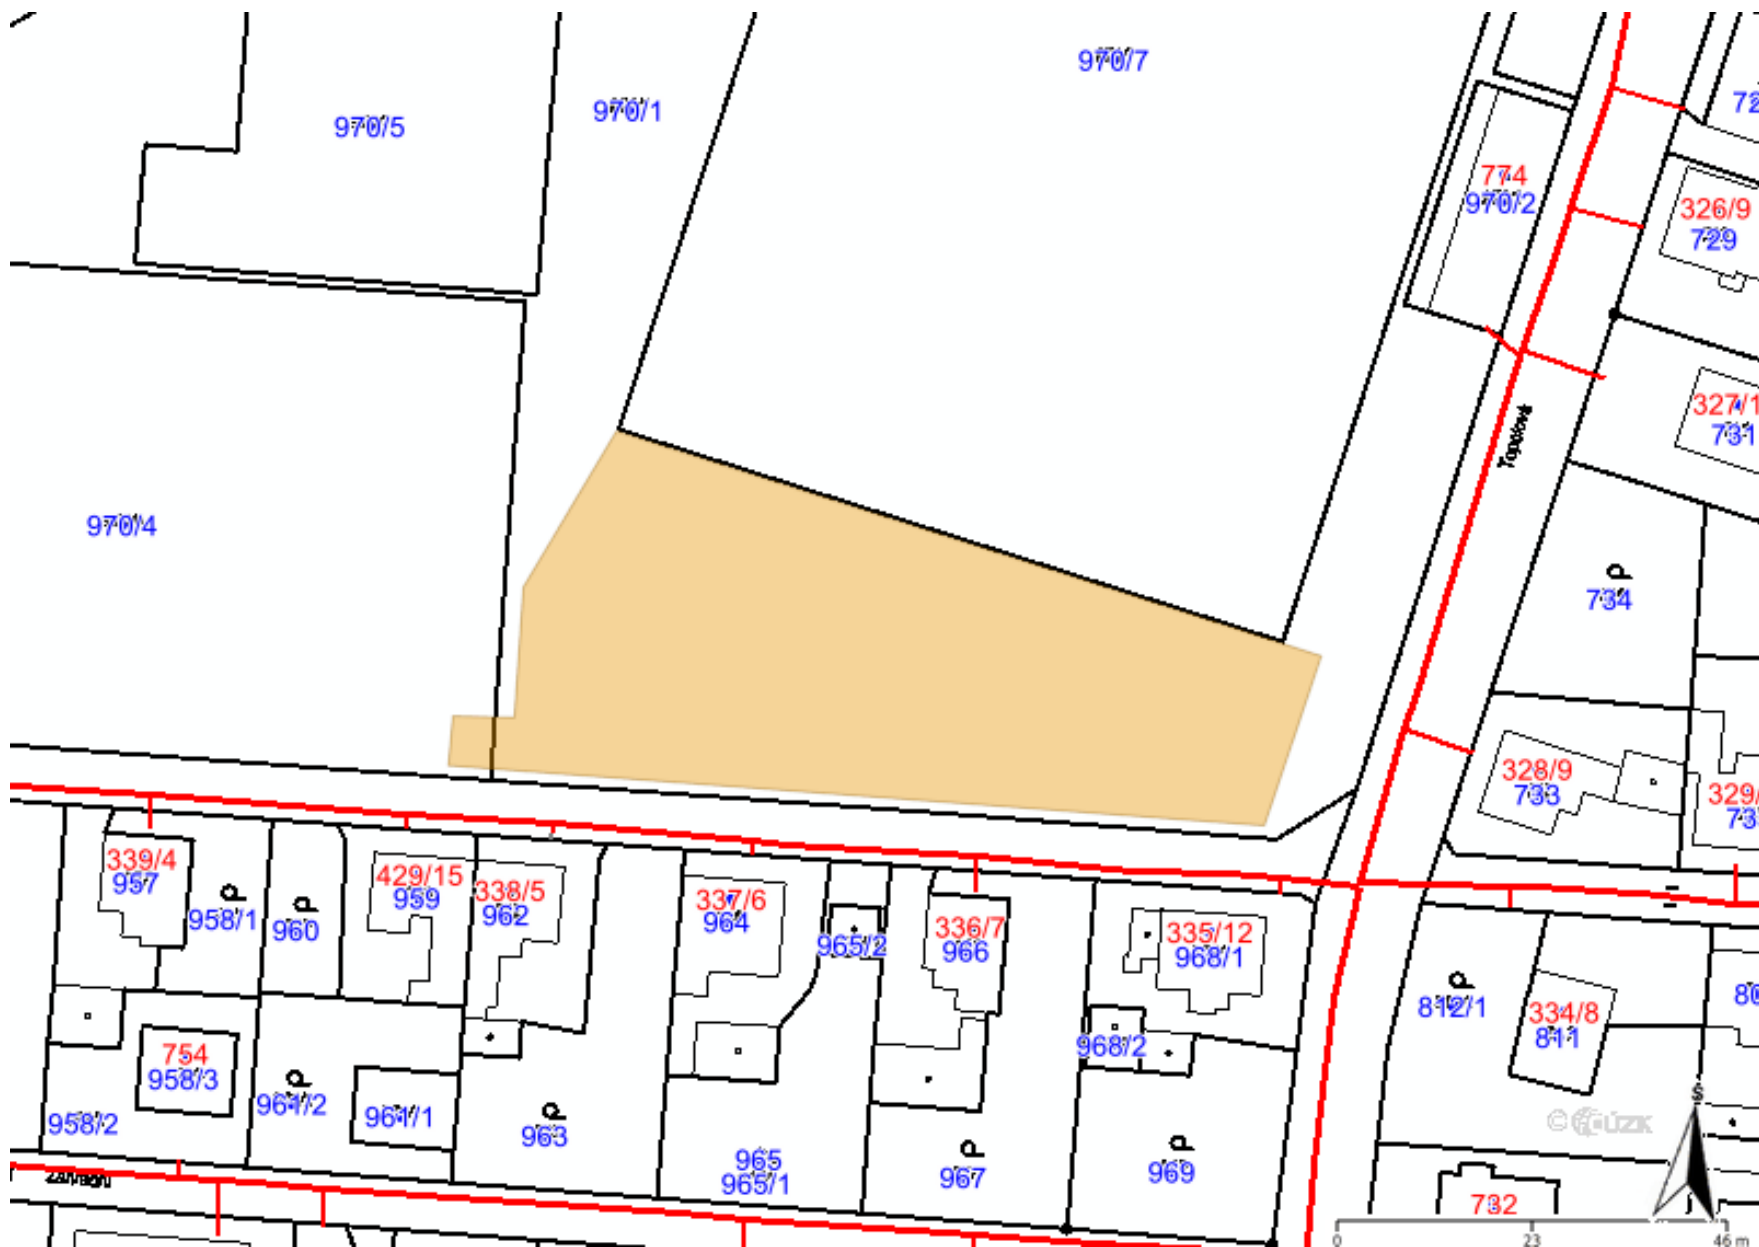


**Legenda:**


linie plynovodu	
	NTL
	STL
	VTL
	WTL
	nefunkční
	plánovaná stavba před realizací
	ve výstavbě, neuvedeno do provozu
	regulační stanice
	ochranné zařízení
	kabel
	elektropřípojka
	kabel protikoroziční ochrany
	anodové uzemnění
	stanice katodové ochrany
	pásmo vlivu anodového uzemnění SKAO
	neplynovodní zařízení (linie/ bod)

**Příloha: Detailní zakres plynárenského zařízení. Tato příloha je nedílnou součástí stanoviska č. 5002434890 ze dne 20.08.2021.**


Provozovatel DS: GasNet, s.r.o.; Stavebník: Obec Kobeřice , Hlučínská 888 , 74727 Kobeřice. K.ú.: Kobeřice ve Slezsku.

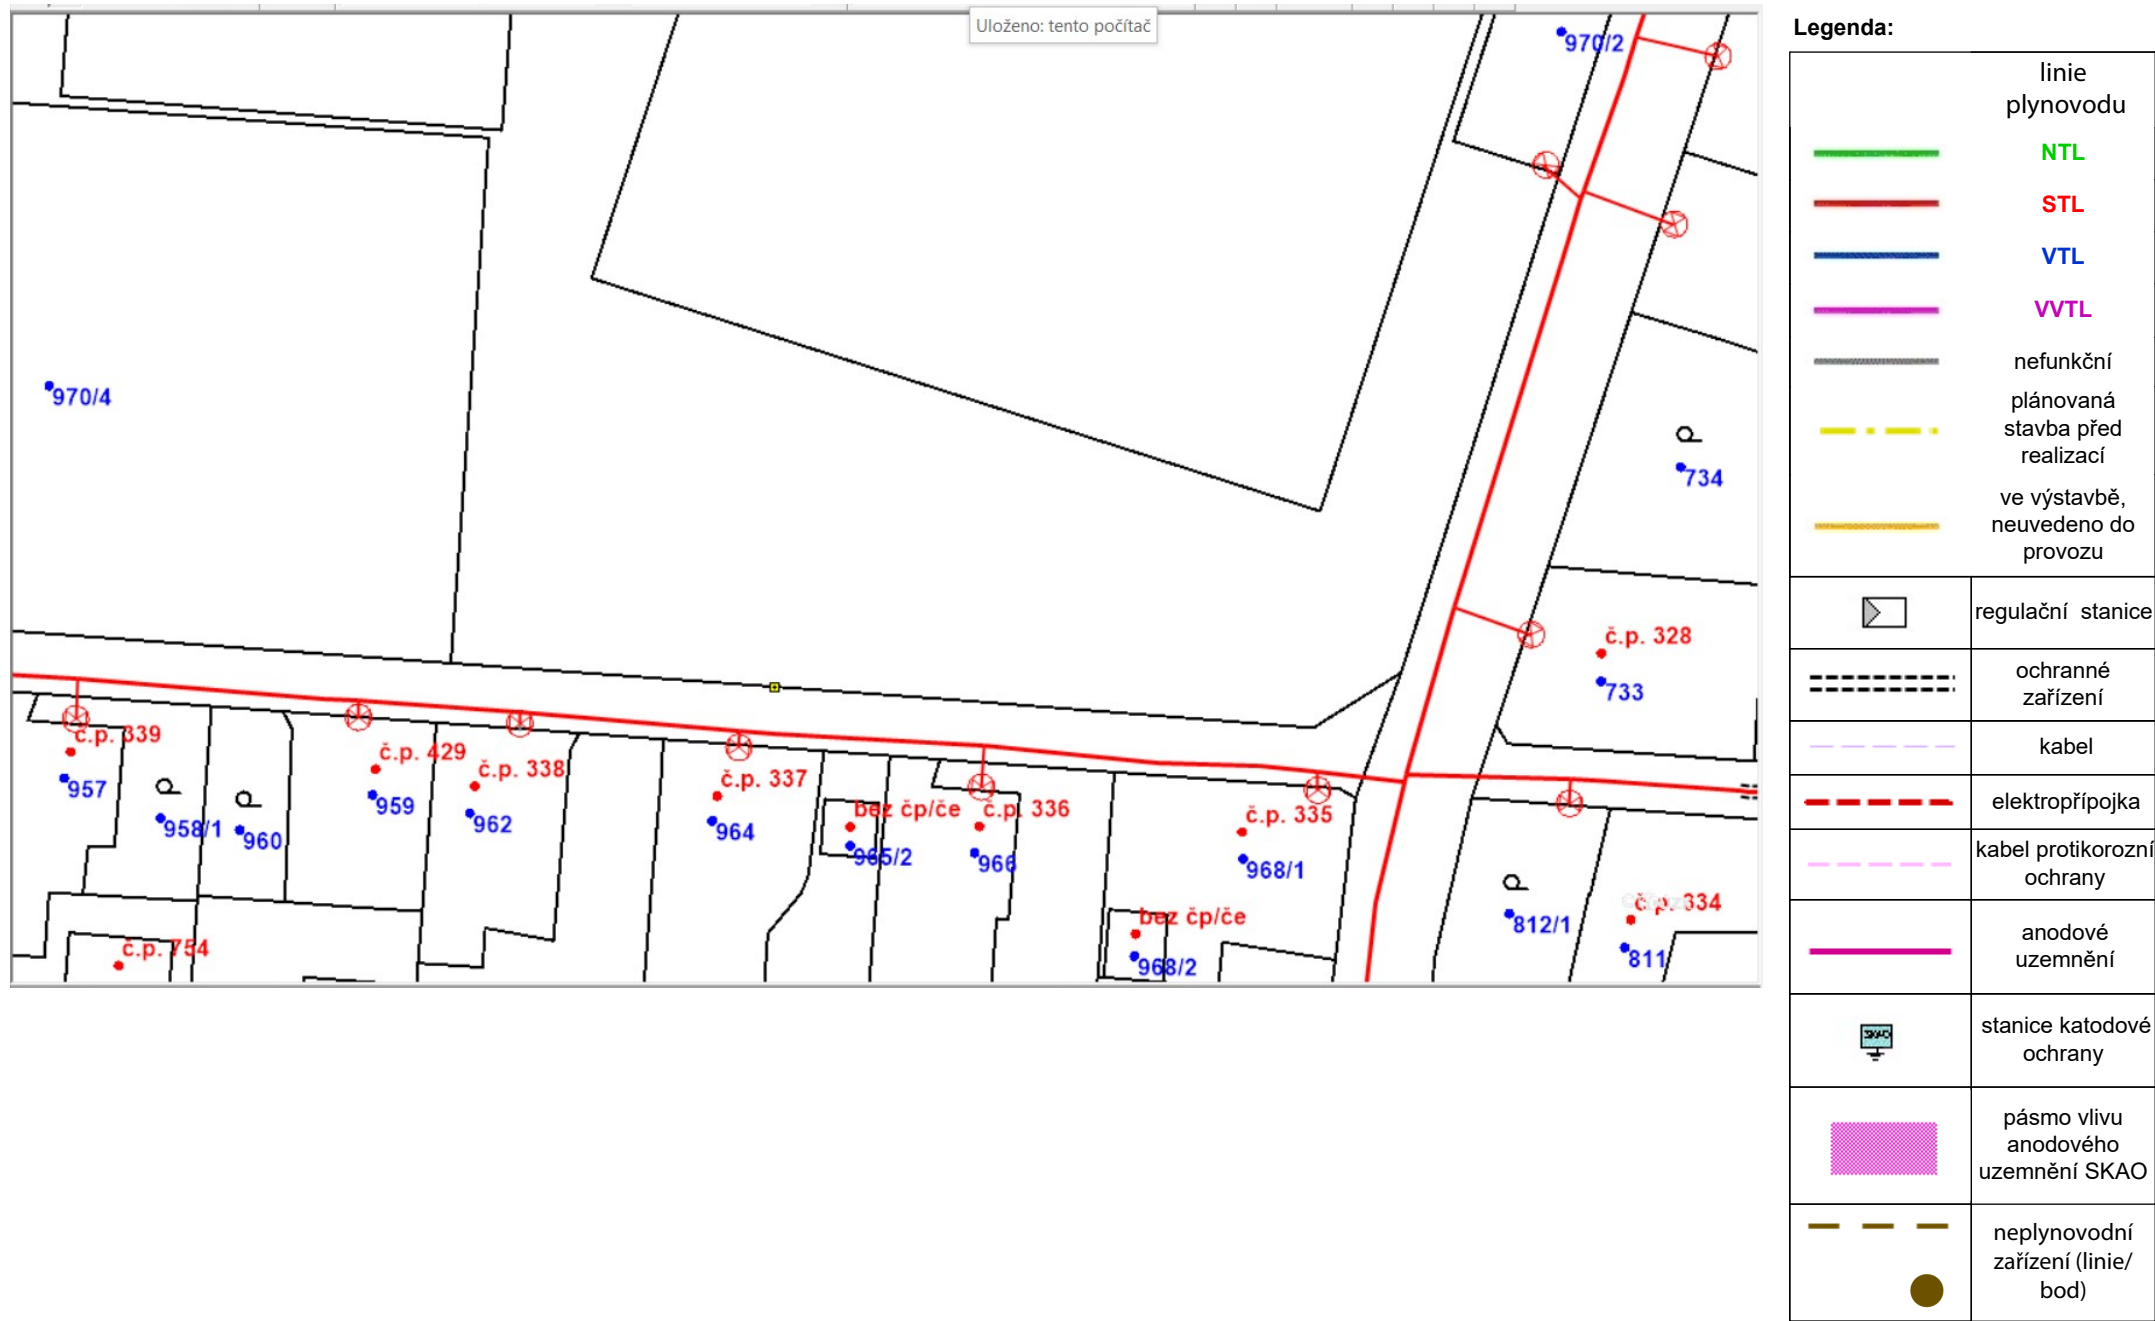

Provozovatel DS: GasNet, s.r.o.; Stavebník: Obec Koberžice, Hlučínská 888, 74727 Koberžice. K.ú.: Koberžice ve Slezsku.

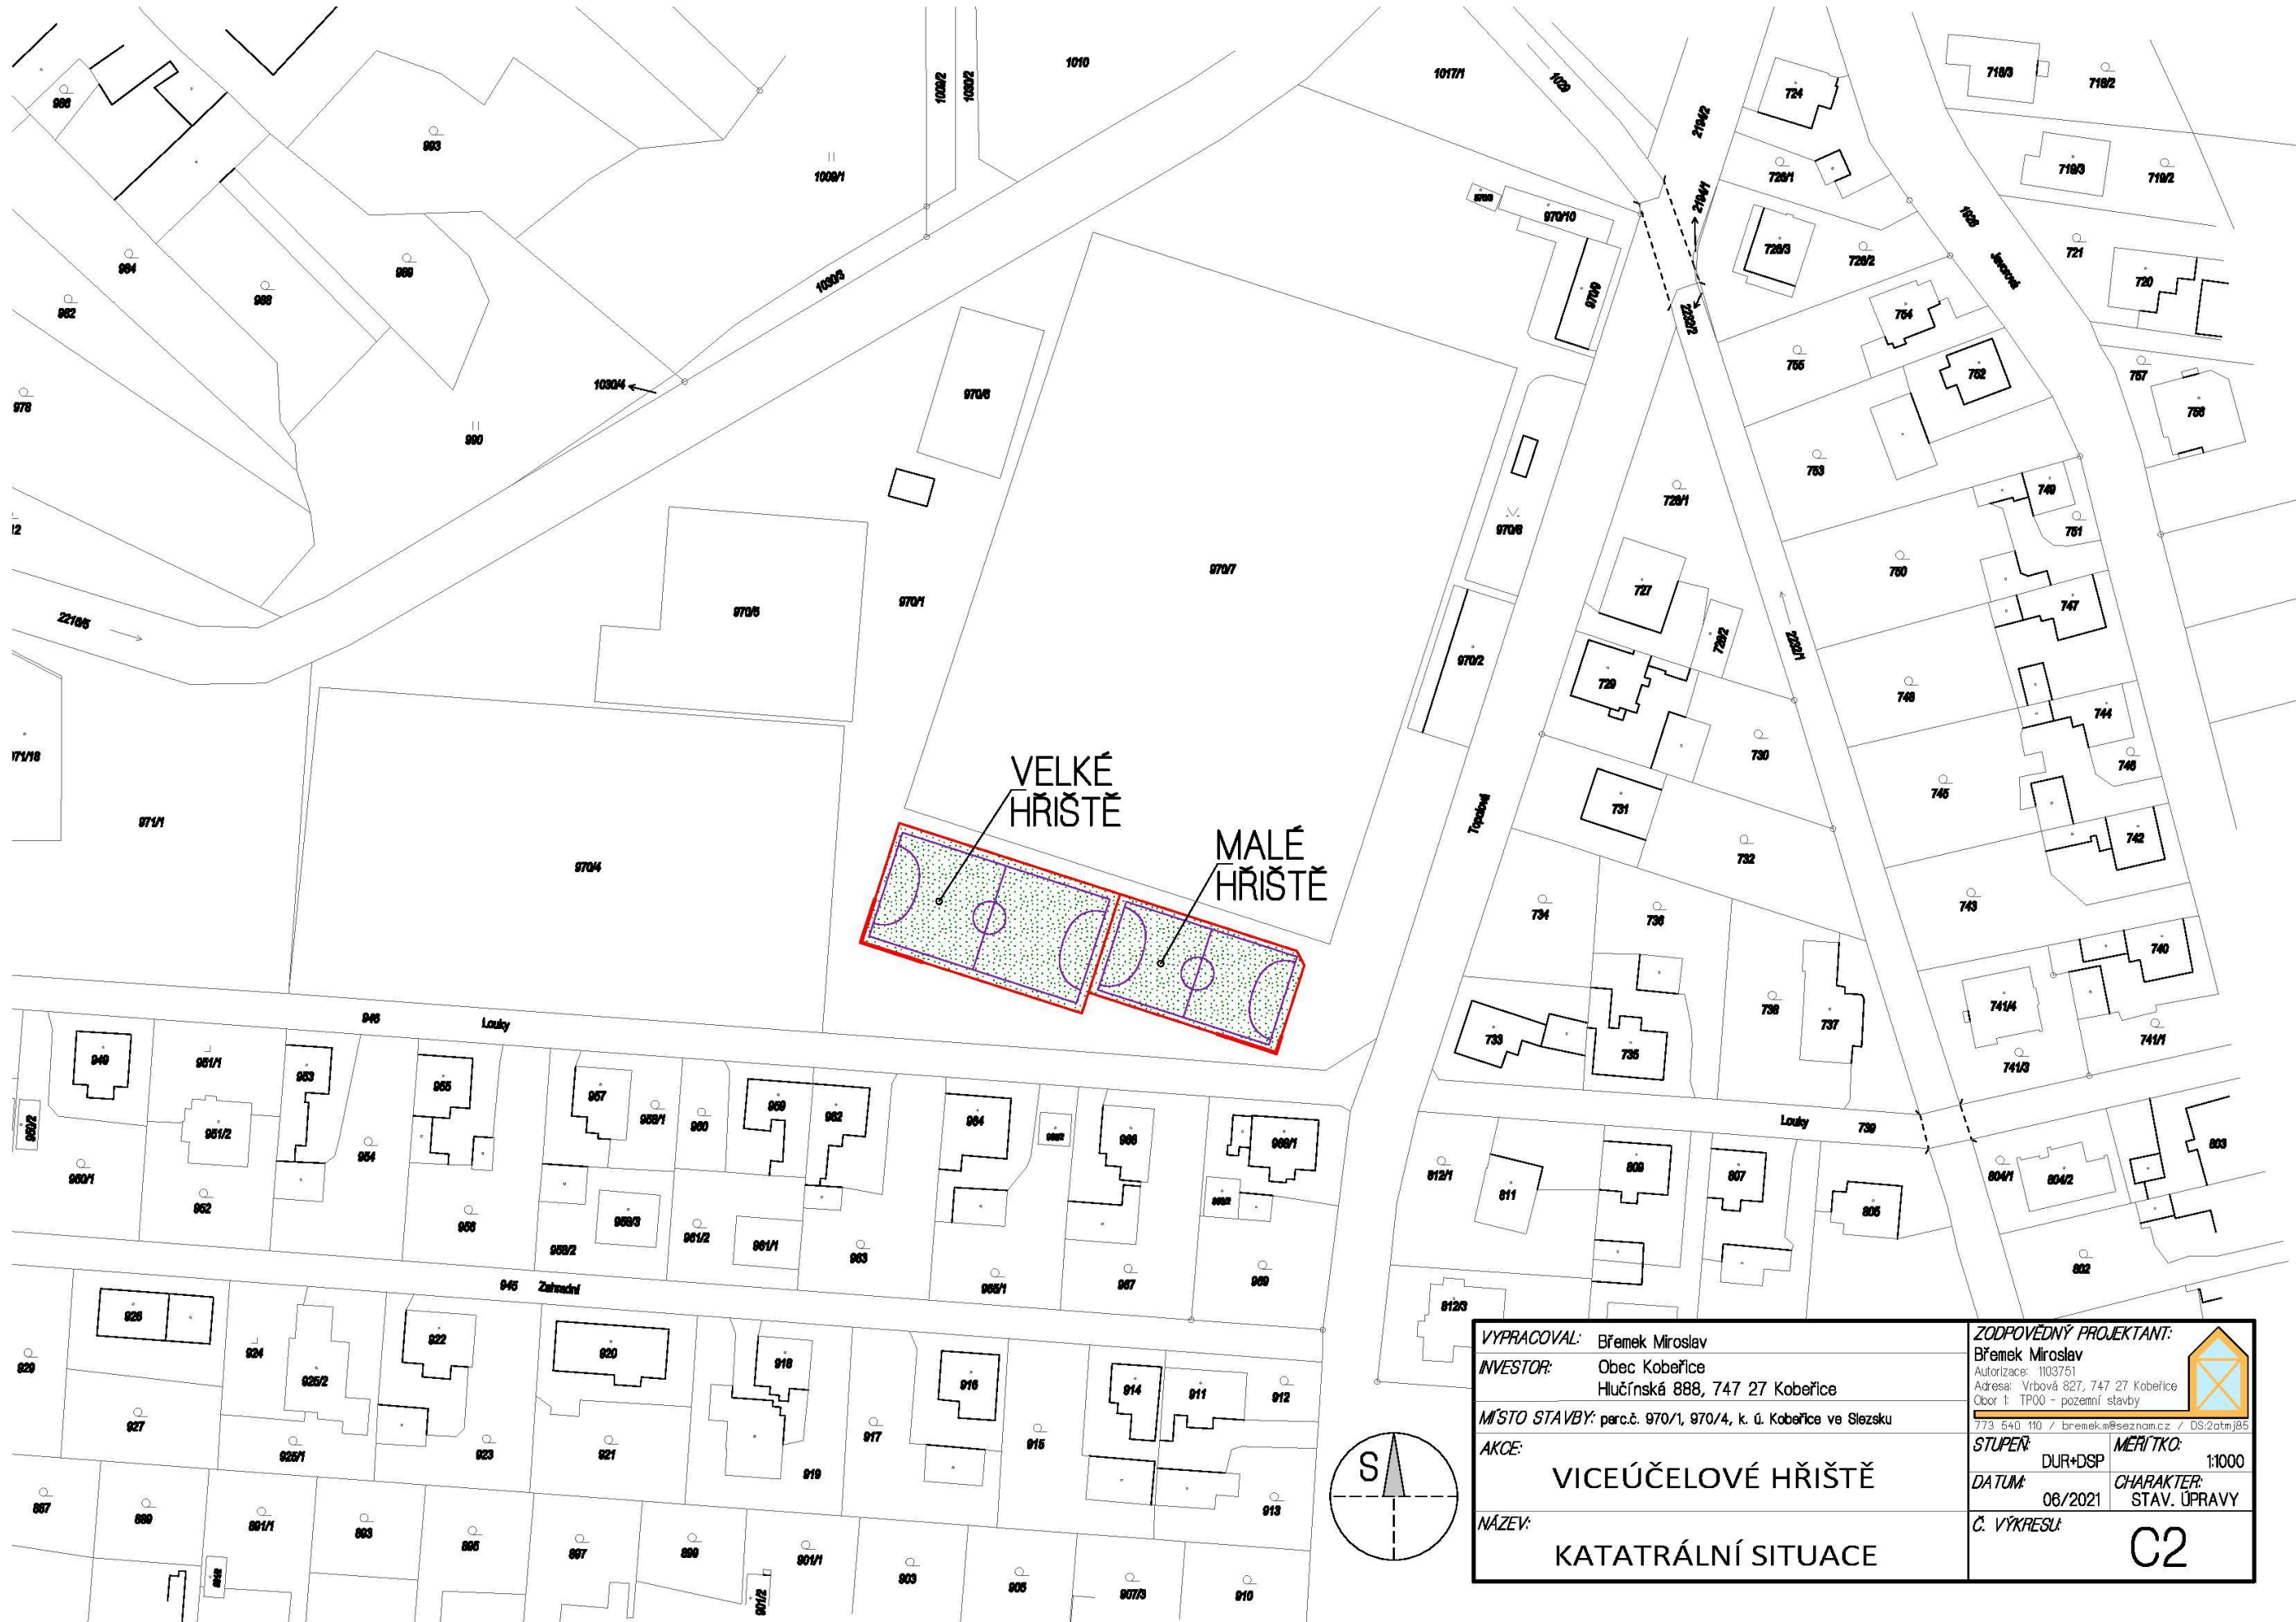



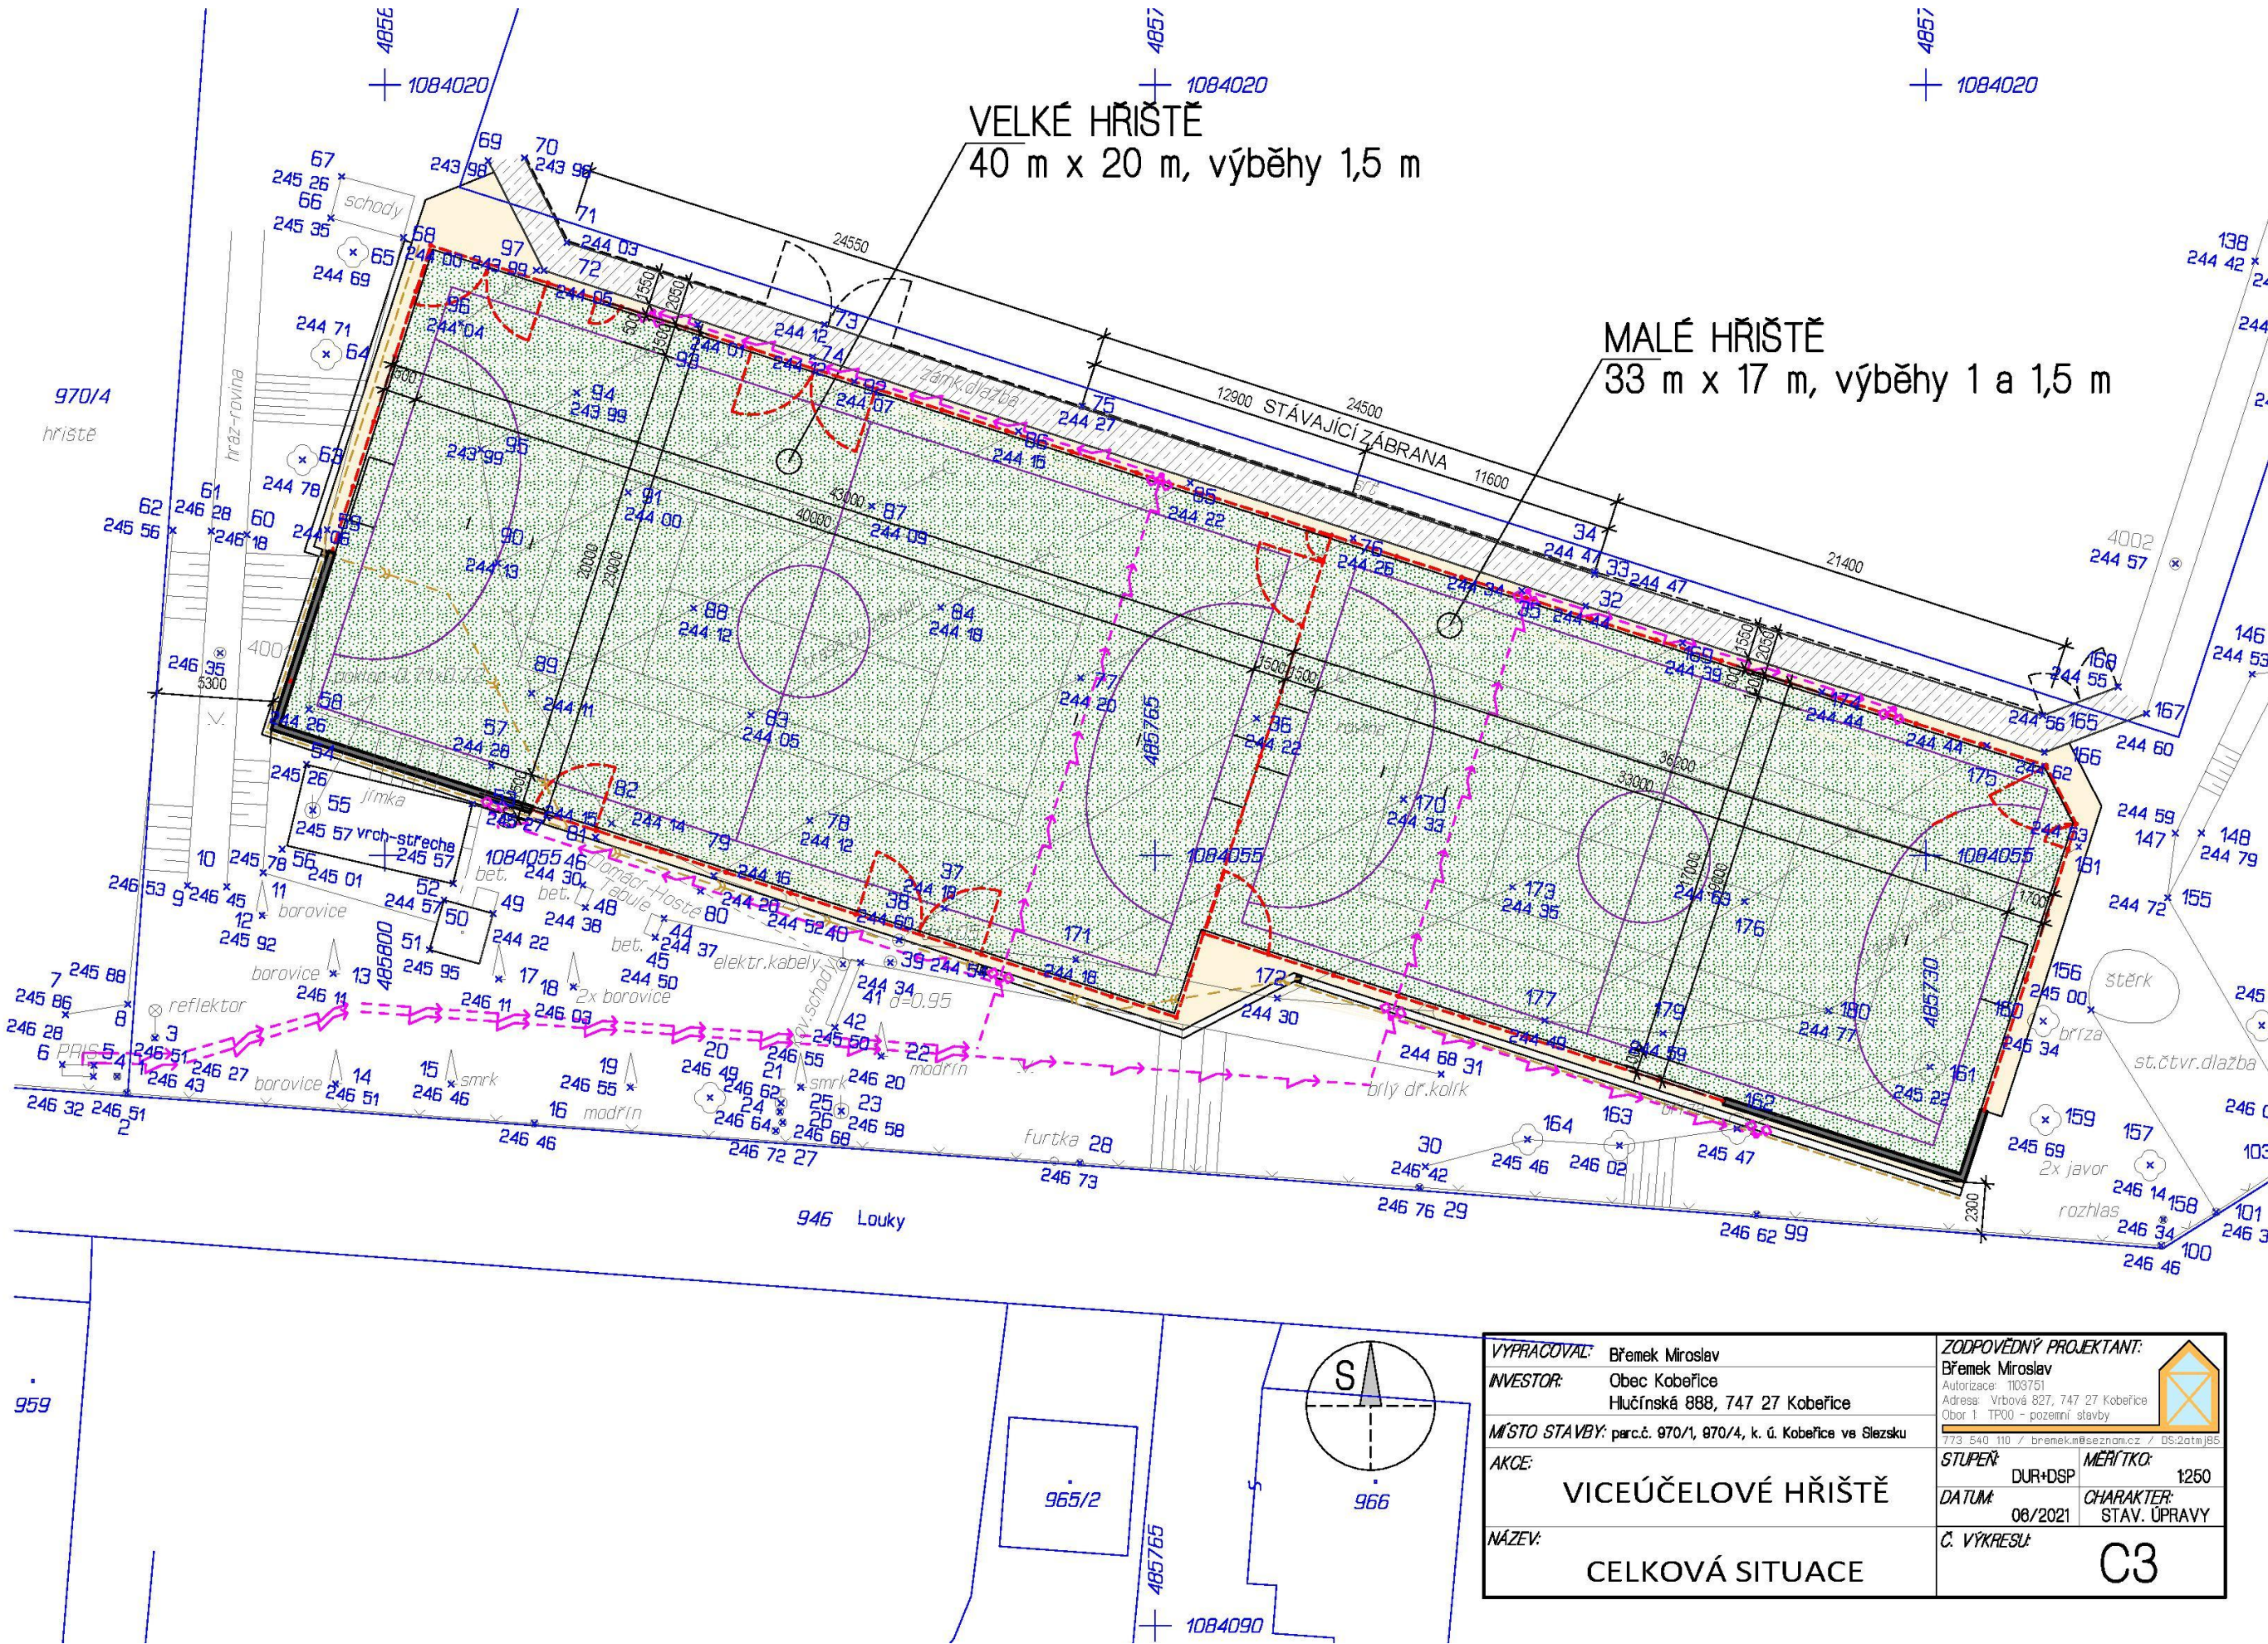

VYPRACOVAL:	Břemek Miroslav	ZODPOVĚDNÝ PROJEKTANT:	Břemek Miroslav
INVESTOR:	Obec Koberice Hlučínská 888, 747 27 Koberice	Autorizace:	1103751
MÍSTO STAVBY:	parc.č. 970/1, 970/4, k. ú. Koberice ve Slezsku	Adresa:	Vrbová 827, 747 27 Koberice
AKCE:	VÍCEÚČELOVÉ HŘIŠTĚ	Obor I:	TP00 - pozemní stavby
NÁZEV:	CELKOVÁ SITUACE	STUPĚŇ:	DUR+DSP
		DATA:	08/2021
		CHARAKTER:	1250
		Č. VÝKRESU:	STAV. ÚPRAVY
			C3