



## ZÁBRADLÍ - ochranná sít'

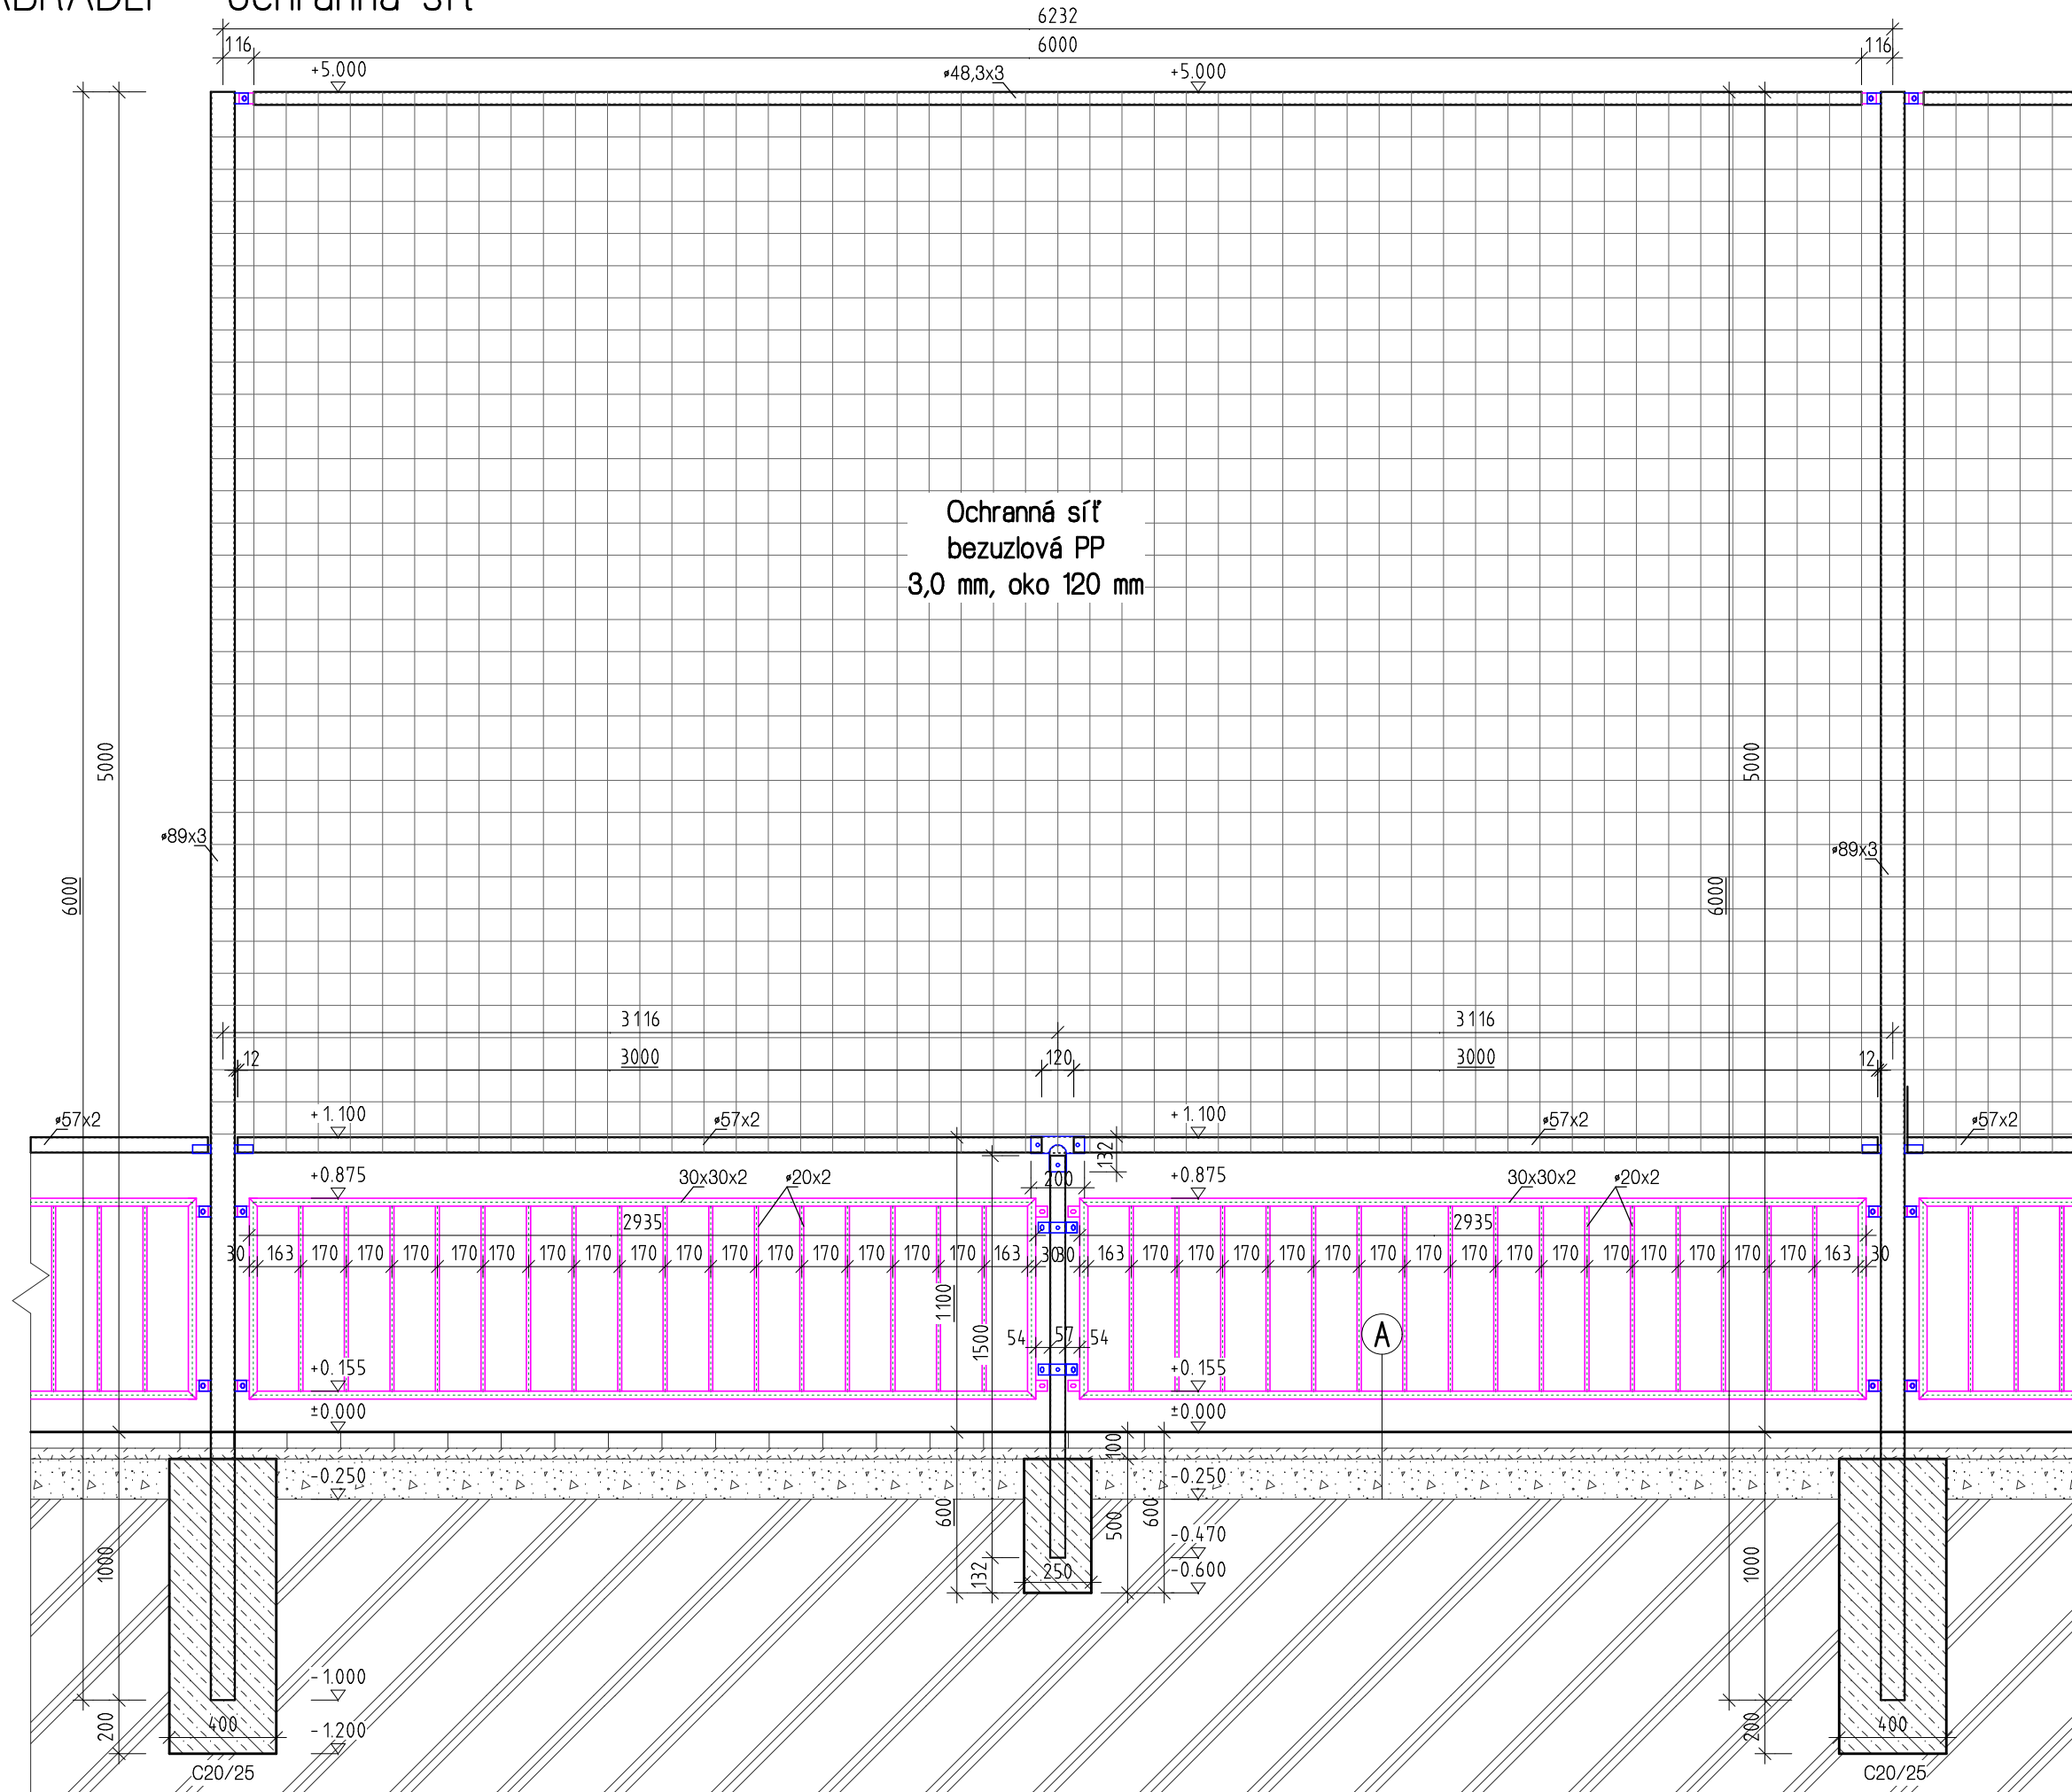

- (A) – beton dlažba 60 mm  
 – kladecí vrstva, kamenivo fr. 4-8 mm 40 mm  
 – podkladní vrstva, kamenivo fr. 8-16, 11-22mm (případně směs) 250 mm  
 – rostlá zemina (hutněná) –

VYPRACOVAL:	Břemek Miroslav	
INVESTOR:	Obec Koberice Hlučínská 888, 747 27 Koberice	
MÍSTO STAVBY:	parc.č. 970/1, 970/4, k. ú. Koberice ve Slezsku	STUPEŇ: DPS DAŤUM: 06/2021 Č. VÝKRESU:
AKCE:	VÍCEÚČELOVÉ HRŠTĚ	MĚŘÍTKO: 1:25 CHARAKTER: STAV. ÚPRAVY
NÁZEV:	ZÁBRADLÍ - ochranná síť	D1.1.4