


BRANKA 4 ks

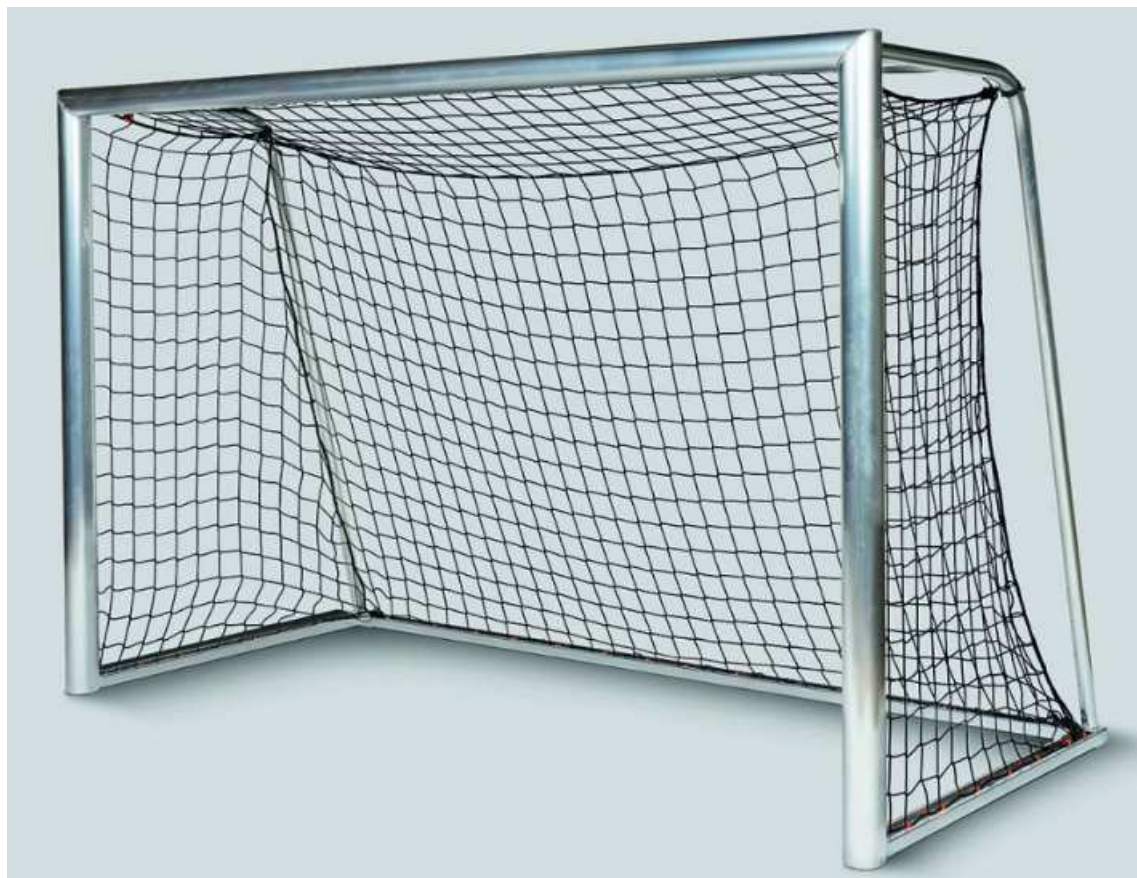

SOUČÁSTÍ DODÁVKY 4 ks:

- fotbalová branka celosvařená pro Futsal
- mobilní
- profil oválný
- rozměr 3,0 x 2,0 m , profil 120 x 100 mm, základna 80x40 mm
- kompletně svařeno do 1 ks
- síťové oblouky
- hloubka branky 1,3 m (max 1,5 m)
- certifikovaný výrobek (TUV)
- včetně barevné sítě a kotvení, síť pro futsal a házenou

VYPRACOVAL: Břemek Miroslav		ZODPOVĚDNÝ PROJEKTANT: Břemek Miroslav		
INVESTOR: Obec Kobeřice Hlučínská 888, 747 27 Kobeřice		Autorizace: 1103751 Adresa: Vrbová 827, 747 27 Kobeřice Obor 1: TP00 - pozemní stavby		
MÍSTO STAVBY: parc.č. 970/1, 970/4, k. ú. Kobeřice ve Slezsku		773 540 110 / bremek.m@seznam.cz / DS:2otmj85		
AKCE: VICEÚČELOVÉ HŘIŠTĚ		STUPEŇ: DPS	MĚŘÍTKO: 1:25	
NÁZEV: BRANKA		DATUM: 06/2021	CHARAKTER: STAV. ÚPRAVY	
		Č. VÝKRESU: D1.1.7		