


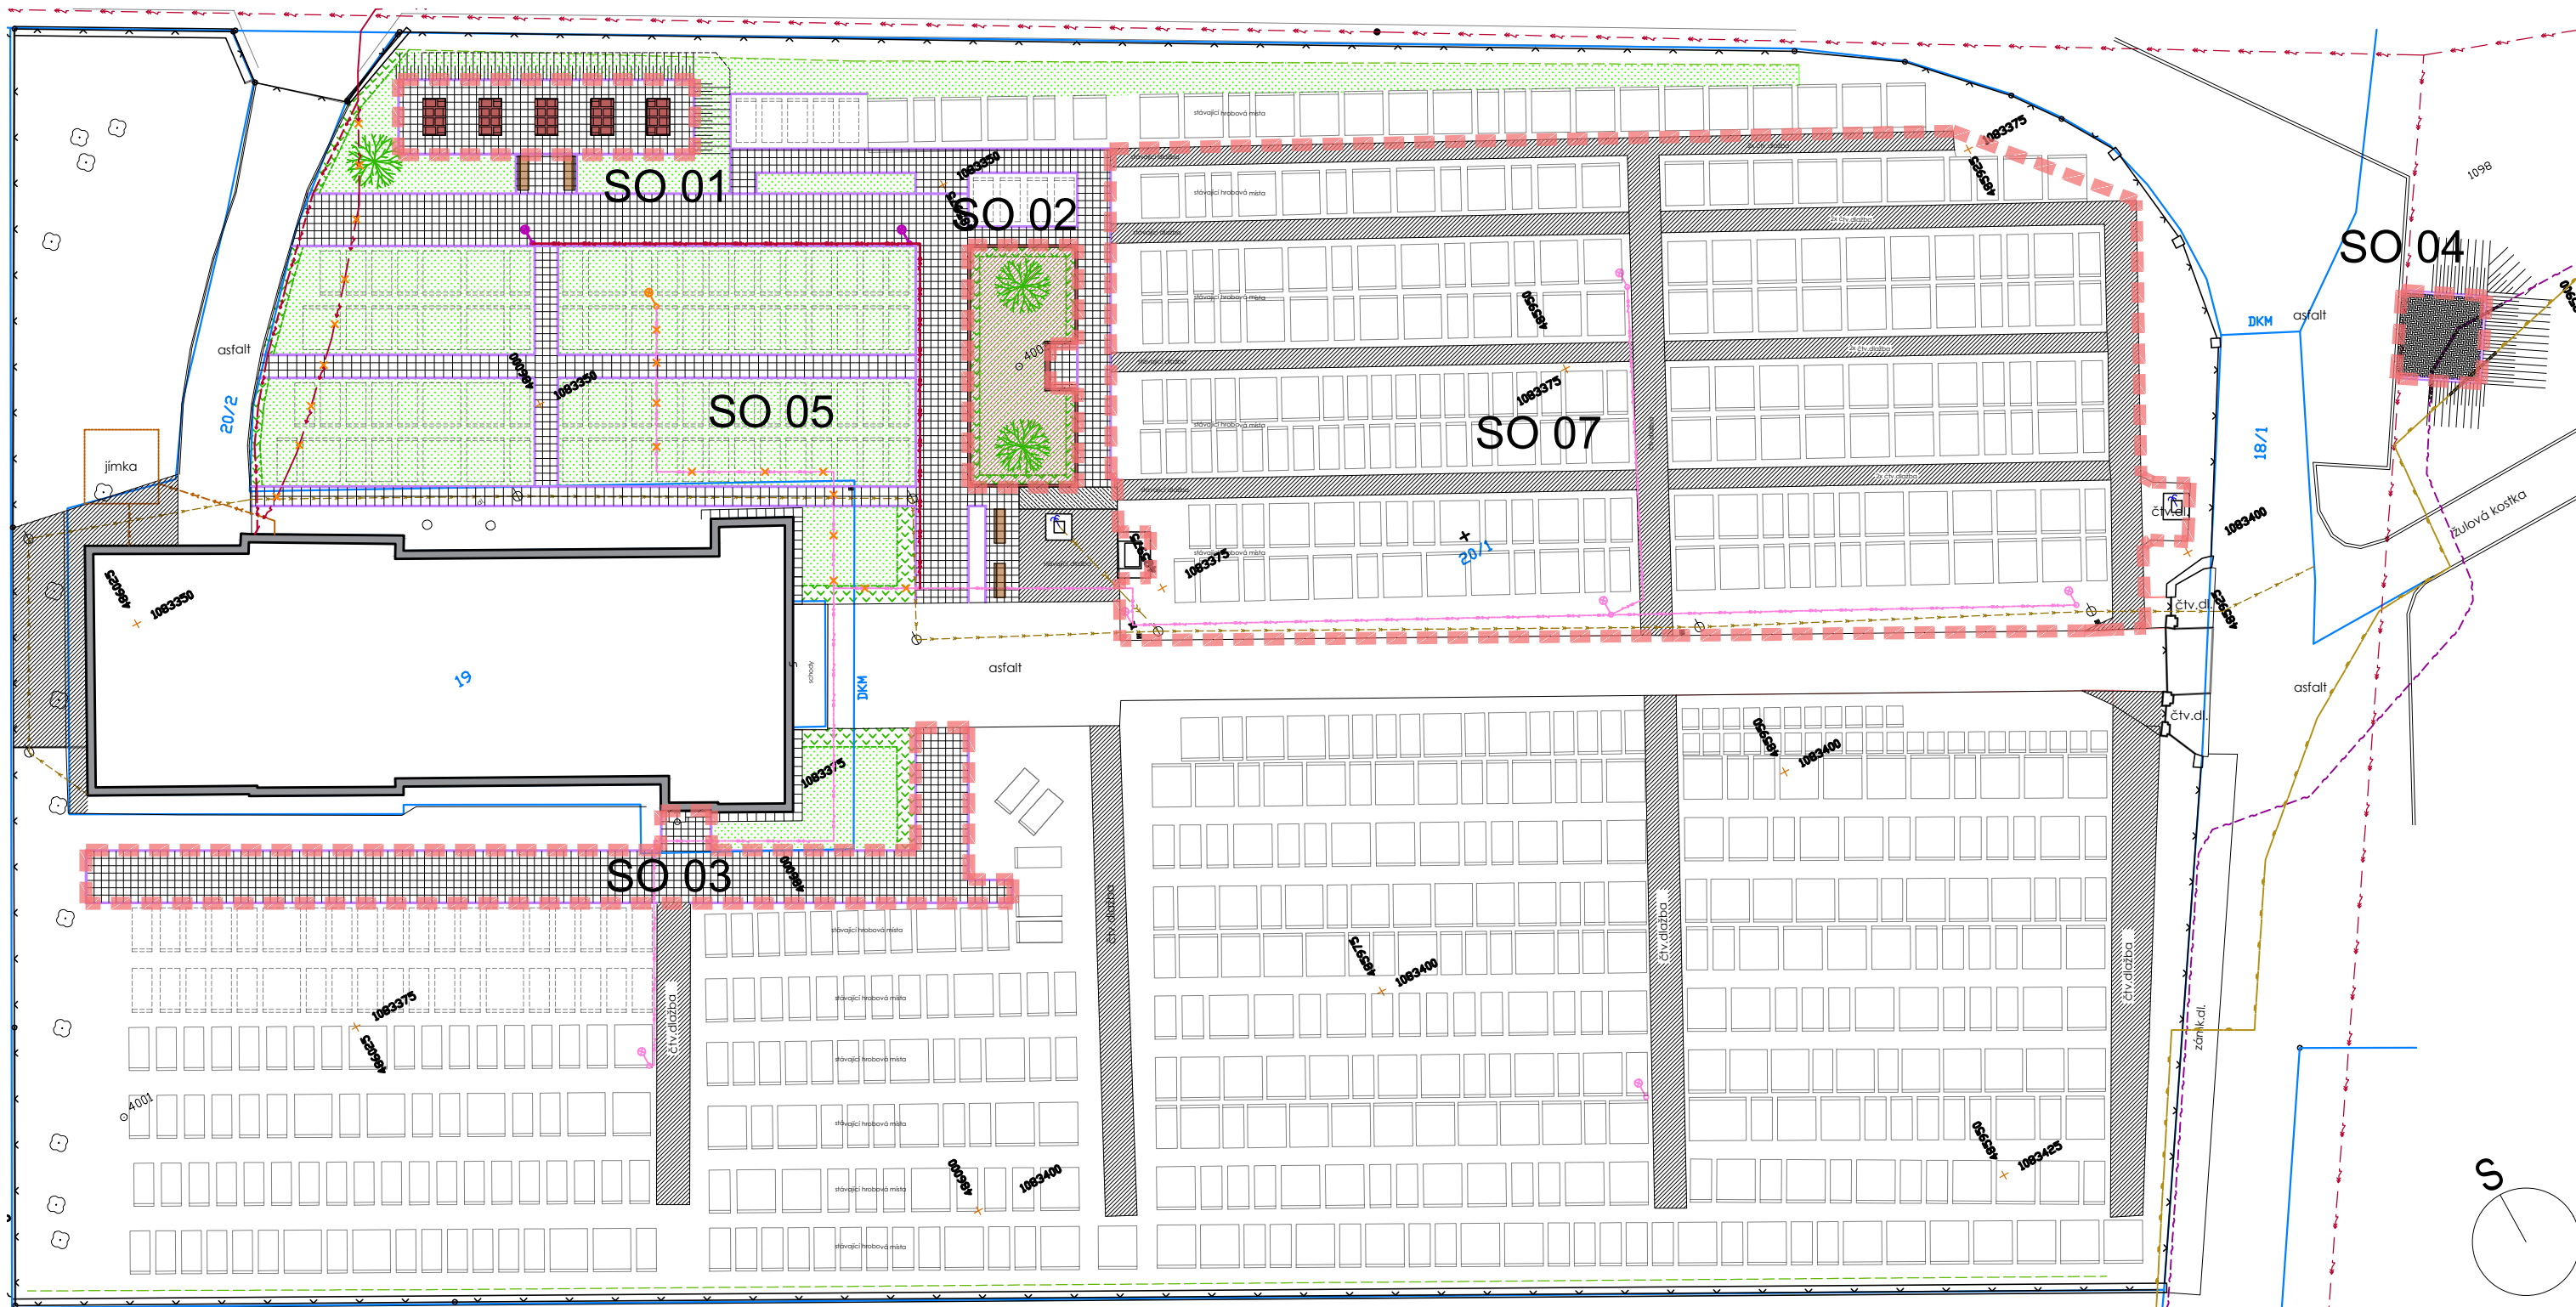

ČLENĚNÍ NA STAVEBNÍ OBJEKTY

- | | |
|------|-------------------------------|
| SO01 | KOLUMBÁRNÍ STĚNY + CHODNÍK |
| SO02 | ROZPTYLOVACÍ LOUČKA |
| SO03 | CHODNÍKY JIŽNÍ ČÁST |
| SO04 | ZPEVNĚNÁ PLOCHA PRO KONTEJNER |
| SO05 | OSTATNÍ PLOCHY A PRVKY |
| SO06 | VEŘEJNÉ OSVĚTLENÍ |
| SO07 | OBNOVA STÁVAJÍCÍCH CHODNÍKŮ |

OBJEDNATEL : obec Koberčice - ulice Zemědělská, parc. č. 20/1			
AKCE:		Novostavba kolumbária na hřbitově v Koberčicích	
STUPEŇ:	PROJEKT PRO PROVÁDĚNÍ STAVBY	DATUM:	02/2025
ZHOTOVITEL:	WMA architekti s.r.o., Sady Svobody 4, 746 01 Opava		Tel./fax.: 553 652 768 email: weczerek@wmarch.cz
ČÁST DOKUMENTACE:		D.1.1 - Architektonicko-stavební řešení	
ZPRACOVATEL ČÁSTI:		ZODPOVĚDNÝ PROJEKTANT:	RAŽÍTKO:
WMA architekti s.r.o. Ing. arch. Adam Weczerek Sady Svobody 4, 746 01 Opava Tel./fax.: 553 652 768 email: weczerek@wmarch.cz		Ing. arch. Adam Weczerek PROJEKTANT: Petr Šindelář Ing. arch. Adam Weczerek	
NÁZEV VÝKRESU:		MĚŘÍTKO:	
Členění na stavební objekty		1:350	Č. VÝKRESU: D.1.1-00