




ŘEZ E

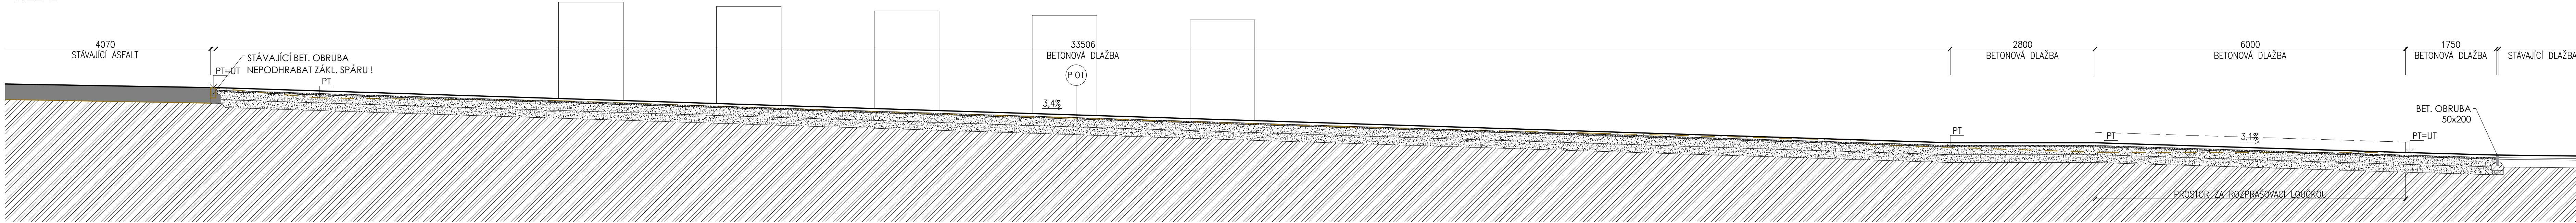

ŘEZ F

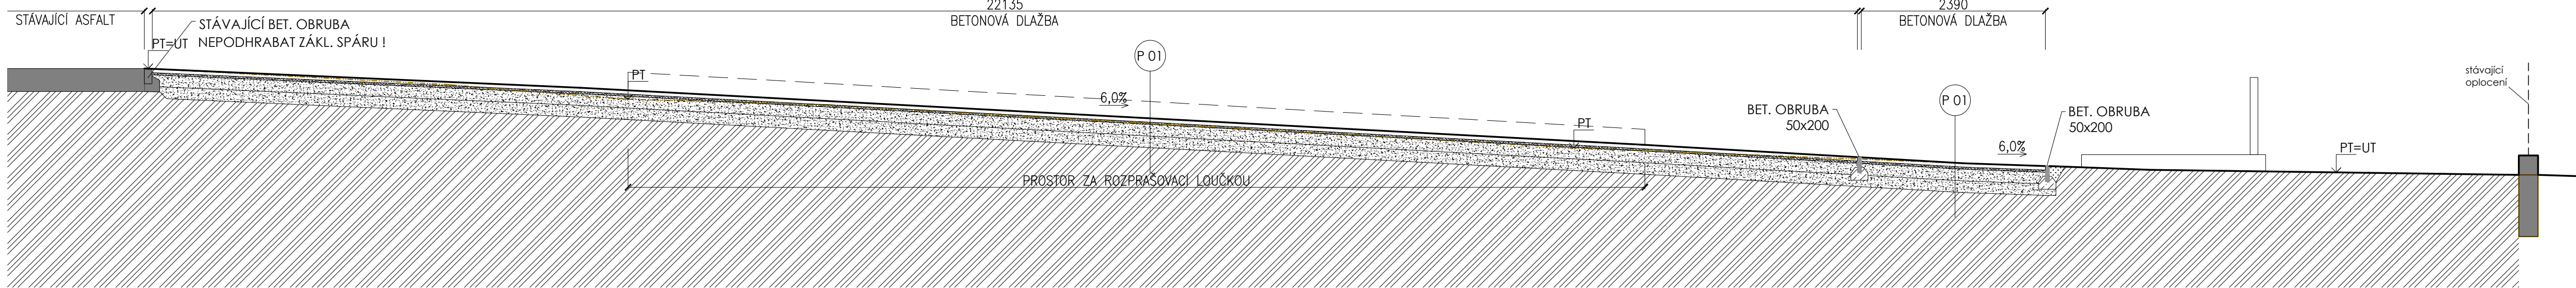

ŘEZ C

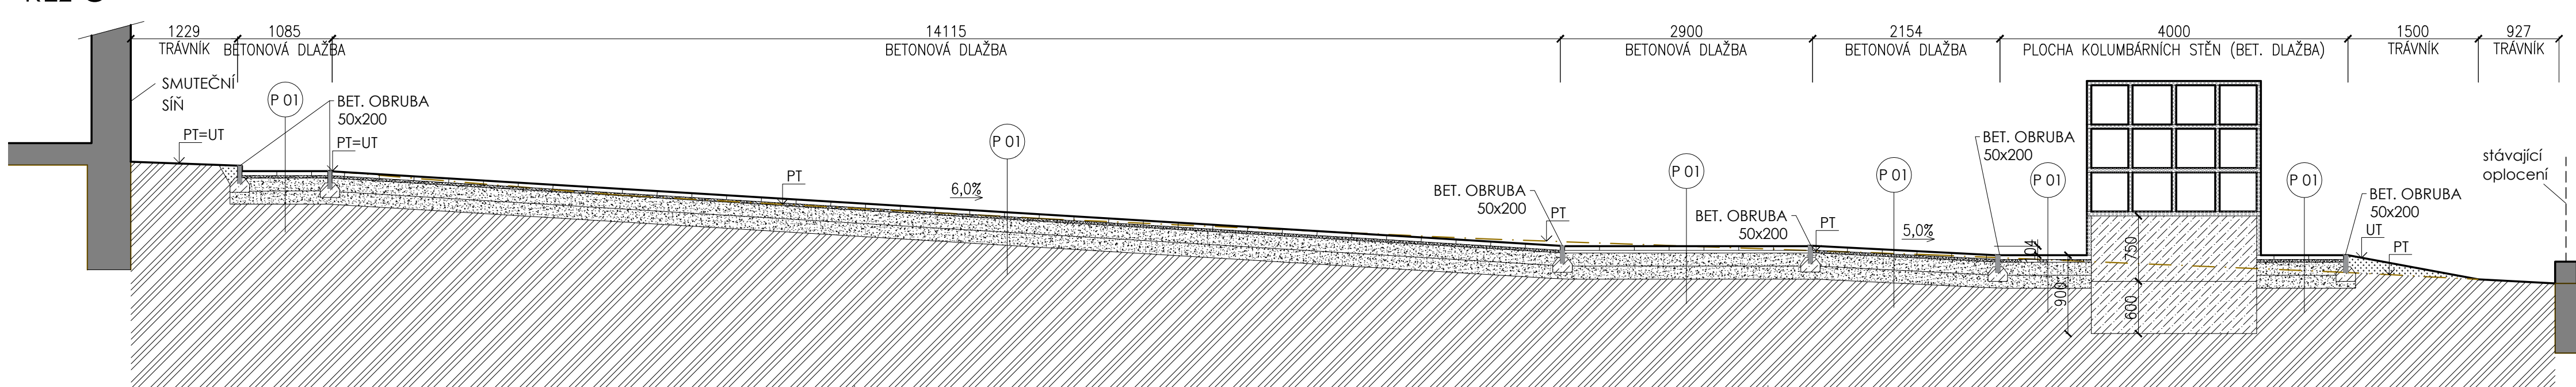


LEGENDA

- BETON - C 16/20 (BETONOVÉ ZAHRADNÍ OBRUBY), C 20/25 XF3 (ŽULOVÉ OBRUBY), C30/37 XC4 (ZÁKLADY KOLUMBARIÍ)
- ŠTĚRKOVÉ LOŽE FR. 0-4 MM
- HUTNĚNÁ ŠTĚRKODŘŤ
- ROSTLÁ ZEMINA
- DOSYP ZEMINOU

SKLADBY KONSTRUKCÍ

- Bet. dlažba 400x400 50 mm
- Drcené kamenivo 4/8 30 mm
- Štěr. fr. 8/16 150 mm
- Štěr. fr. 16/32 150 mm
- Upravená a ztuhnutá pláň E₂def >= 30 MPa
- Rostlá zemina

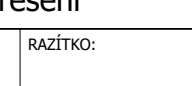OBJEDNATEL : obec Kobeřice - ulice Zemědělská, parc. č. 20/1		
AKCE: Novostavba kolumbária na hřbitově v Kobeřicích		
STUPEŇ:	PROJEKT PRO PROVÁDĚNÍ STAVBY	DATUM: 02/2025
ZHOTOVITEL:	WMA architekti s.r.o., Sady Svobody 4, 746 01 Opava	Tel./fax.: 553 652 768 weczerek@wmarch.cz
ČÁST DOKUMENTACE:	D.1.1 - Architektonicko-stavební řešení	
ZPRACOVATEL ČÁSTI:	ZODPOVĚDNÝ PROJEKTANT:	RAZÍTKO:
WMA architekti s.r.o. Ing. arch. Adam Weczerek Sady Svobody 4, 746 01 Opava Tel./fax.: 553 652 768 email: weczerek@wmarch.cz	Ing. arch. Adam Weczerek	
	PROJEKTANT:	
	Petr Šindelář Ing. arch. Adam Weczerek	
NÁZEV VÝKRESU:	MĚŘÍTKO:	Č. VÝKRESU:
Dílčí plocha sever - řezy C, E, F	1:50	D.1.1-06