




DÍLČÍ PLOCHA 2 - KOLUMBÁRNÍ STĚNY - PŮDORYS

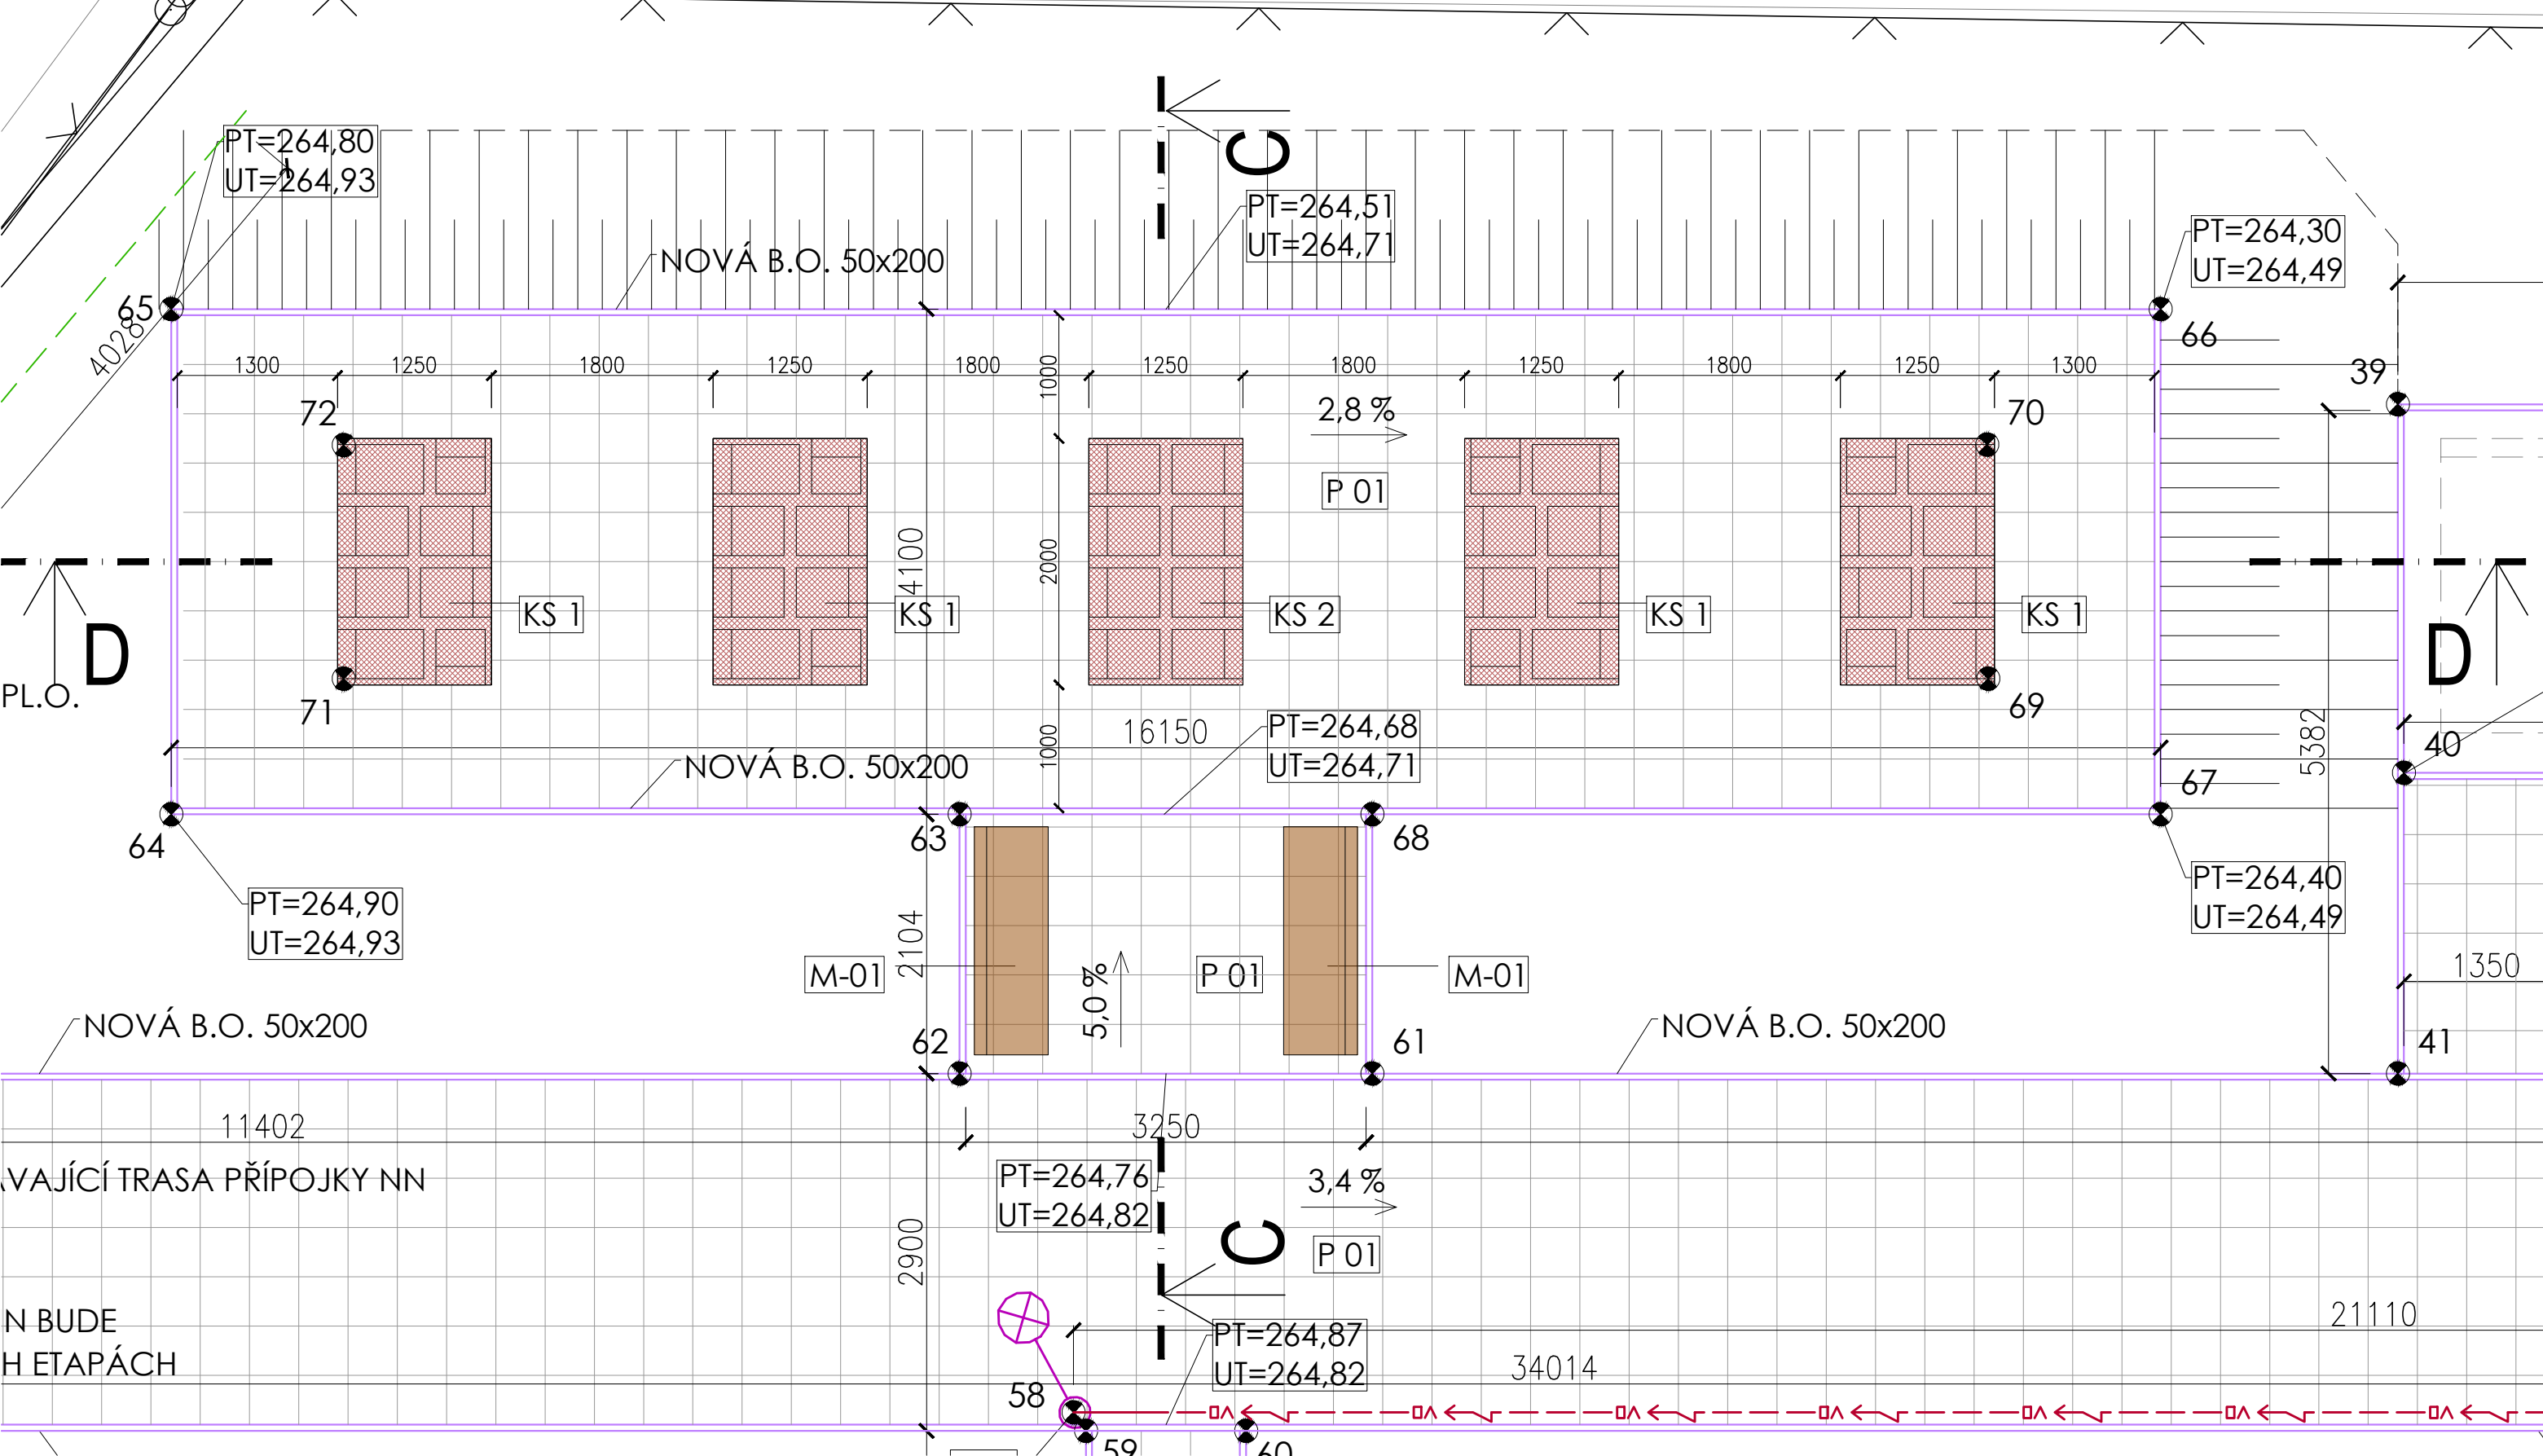

ŘEZ D

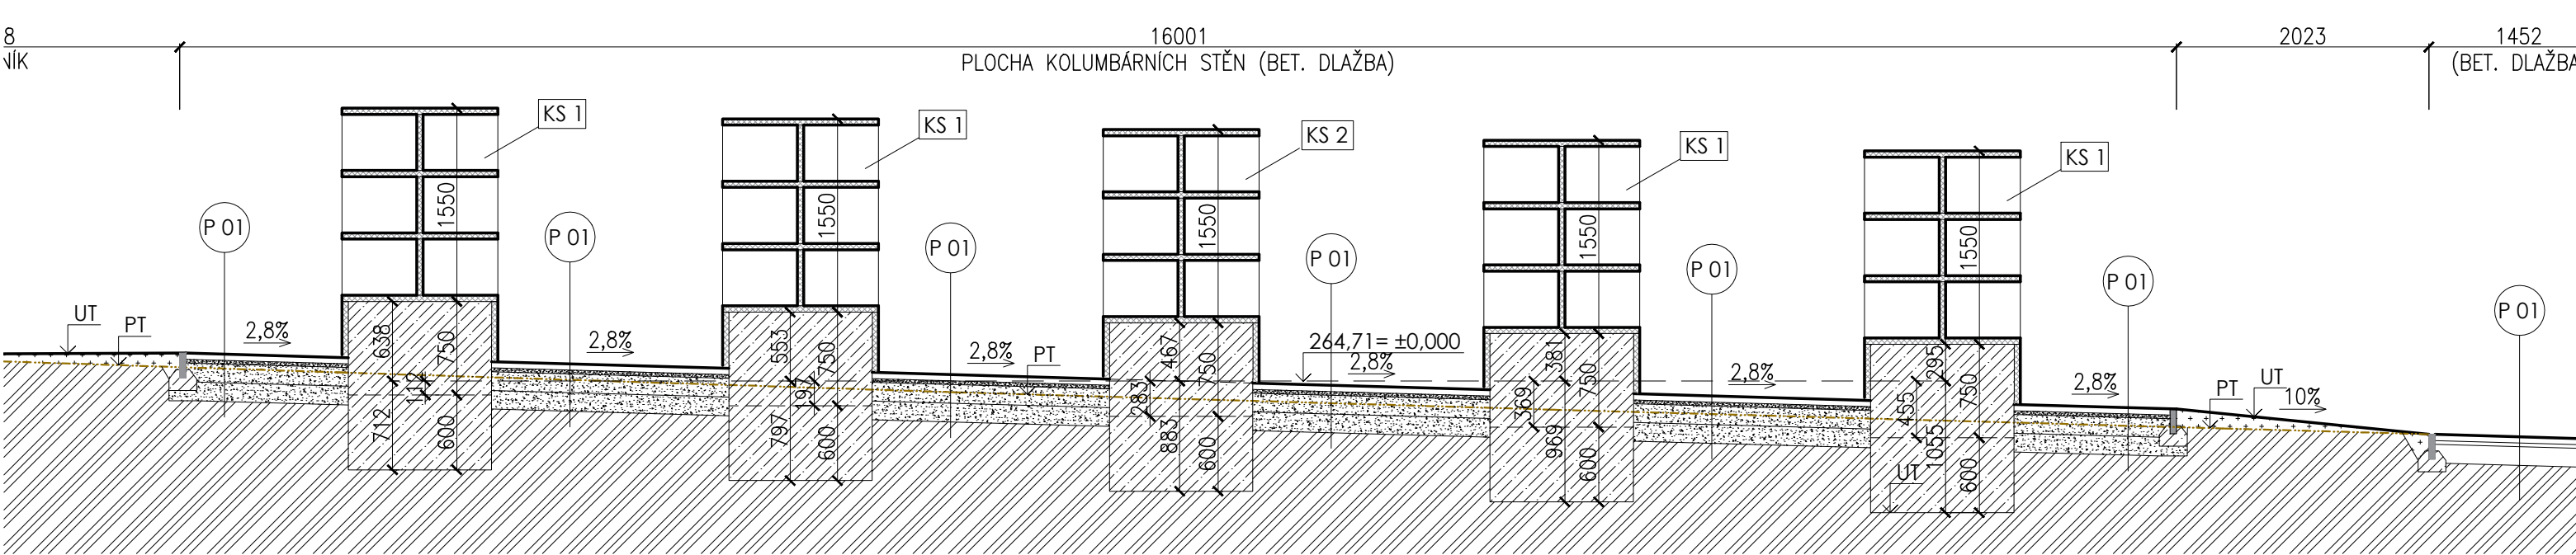


ZÁKLADY - PŮDORYS

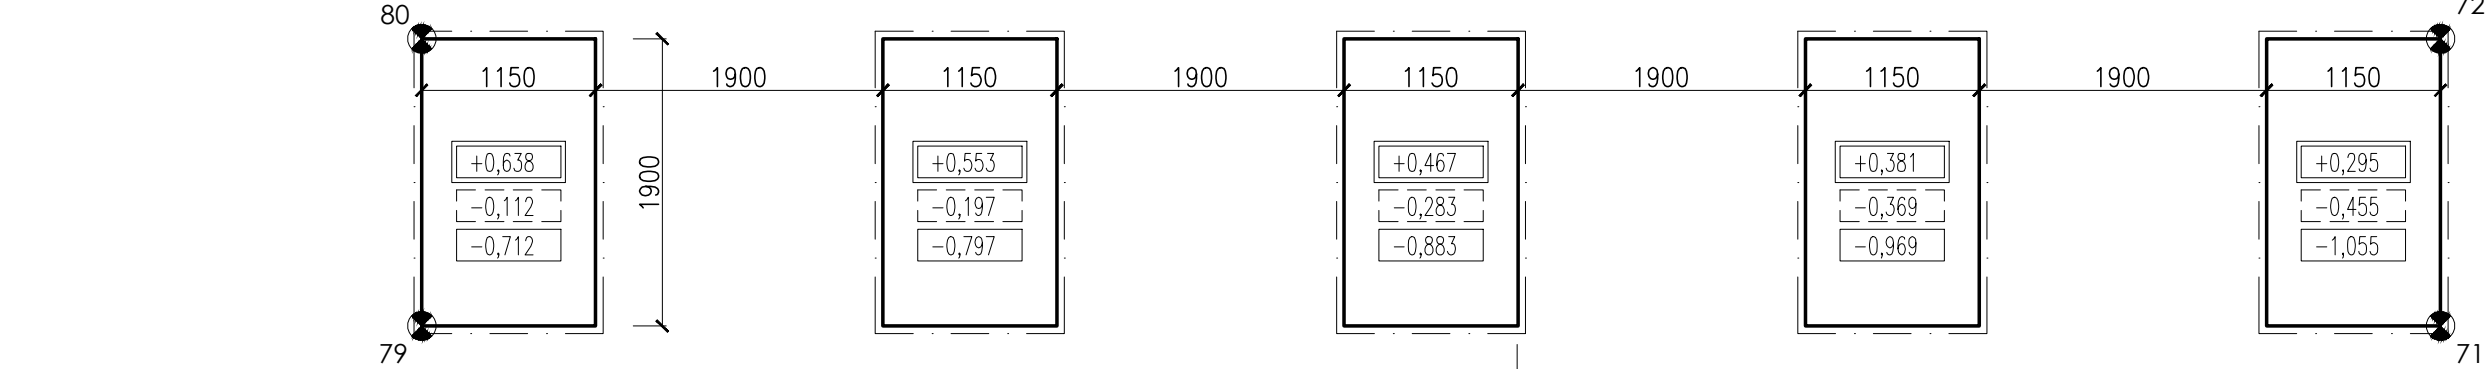

LEGENDA

- NOVÝ BETONOVÝ OBRUBNÍK ZAPUŠTĚNÝ 50x200 mm - 526 m
- NOVÉ KOLUMBÁRNÍ STĚNY - 5 ks
- SKRYTÁ PLASTOVÁ OBRUBA - 72,5 m
- ŠTĚRKOVÉ LOŽE FR. 0-4 MM
- HUTNĚNÁ ŠTĚRKODRŤ
- ROSTLÁ ZEMINA
- DOSYP ZEMINOU

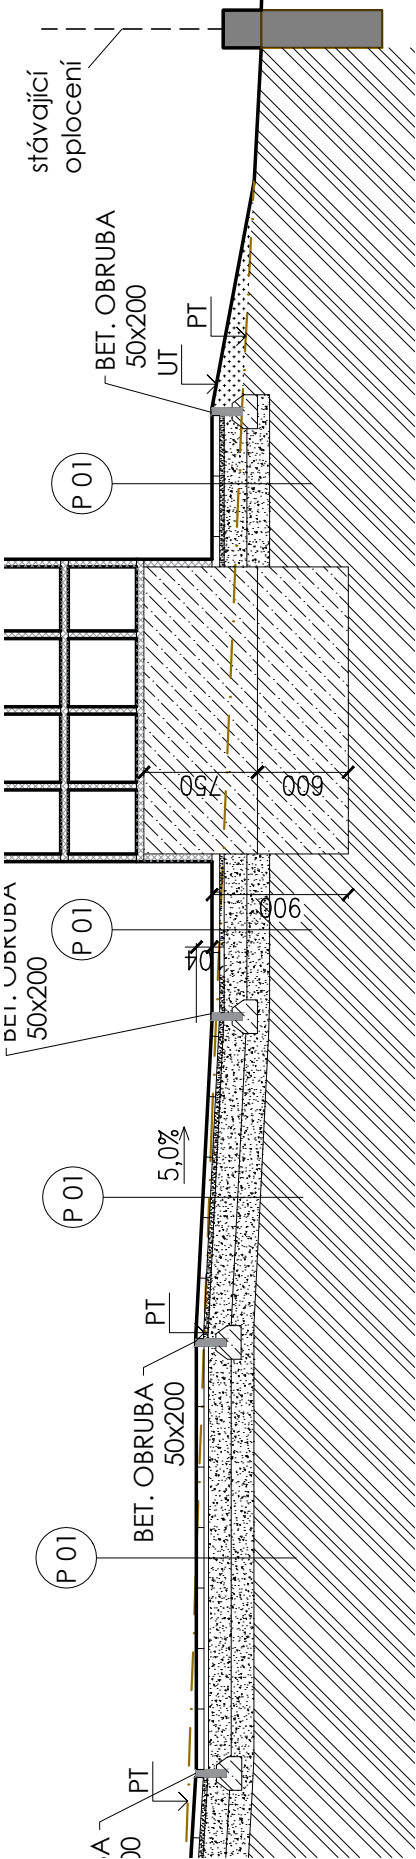

POZNÁMKA

- BETON ZÁKLADOVÝCH PATEK JEDNOTLIVÝCH KOLUMBÁRNÍCH STĚN C30/37 XC4.
- BETON PRO BETONOVÉ OBRUBY C16/20.
- KS 1 - KOLUMBÁRNÍ STĚNA - DETAILNÍ ŘEŠENÍ VČETNĚ VYPISU MATERIÁLU VIZ V.Č. D.1.1-10.
- KS 2 - KOLUMBÁRNÍ STĚNA - DETAILNÍ ŘEŠENÍ VČETNĚ VYPISU MATERIÁLU VIZ V.Č. D.1.1-11.

±0,000 = 264,71

OBJEDNATEL : obec Koberice - ulice Zemědělská, parc. č. 20/1			
AKCE: Novostavba kolumbária na hřbitově v Kobericích			
STUPEŇ:	PROJEKT PRO PROVÁDĚNÍ STAVBY	DATUM:	02/2025
ZHOTOVITEL:	WMA architekti s.r.o., Sady Svobody 4, 746 01 Opava	Tel./fax.: 553 652 768	email: weczerek@wmarch.cz
ČÁST DOKUMENTACE: D.1.1 - Architektonicko-stavební řešení			
ZPRACOVATEL ČÁSTI:		ZODPOVĚDNÝ PROJEKTANT:	
WMA architekti s.r.o.		Ing. arch. Adam Weczerek	
Ing. arch. Adam Weczerek		PROJEKTANT:	
Sady Svobody 4, 746 01 Opava		Petr Šindelář	
Tel./fax.: 553 652 768		Ing. arch. Adam Weczerek	
email: weczerek@wmarch.cz			
NÁZEV VÝKRESU:	Dílič plocha 2 - kolumbární stěny, půdorys, řezy, základy	MĚŘÍTKO:	1:50
Č. VÝKRESU:	D.1.1-08		