


DÍLČÍ PLOCHA 3 - PLOCHA PRO KONTEJNER - PŮDORYS

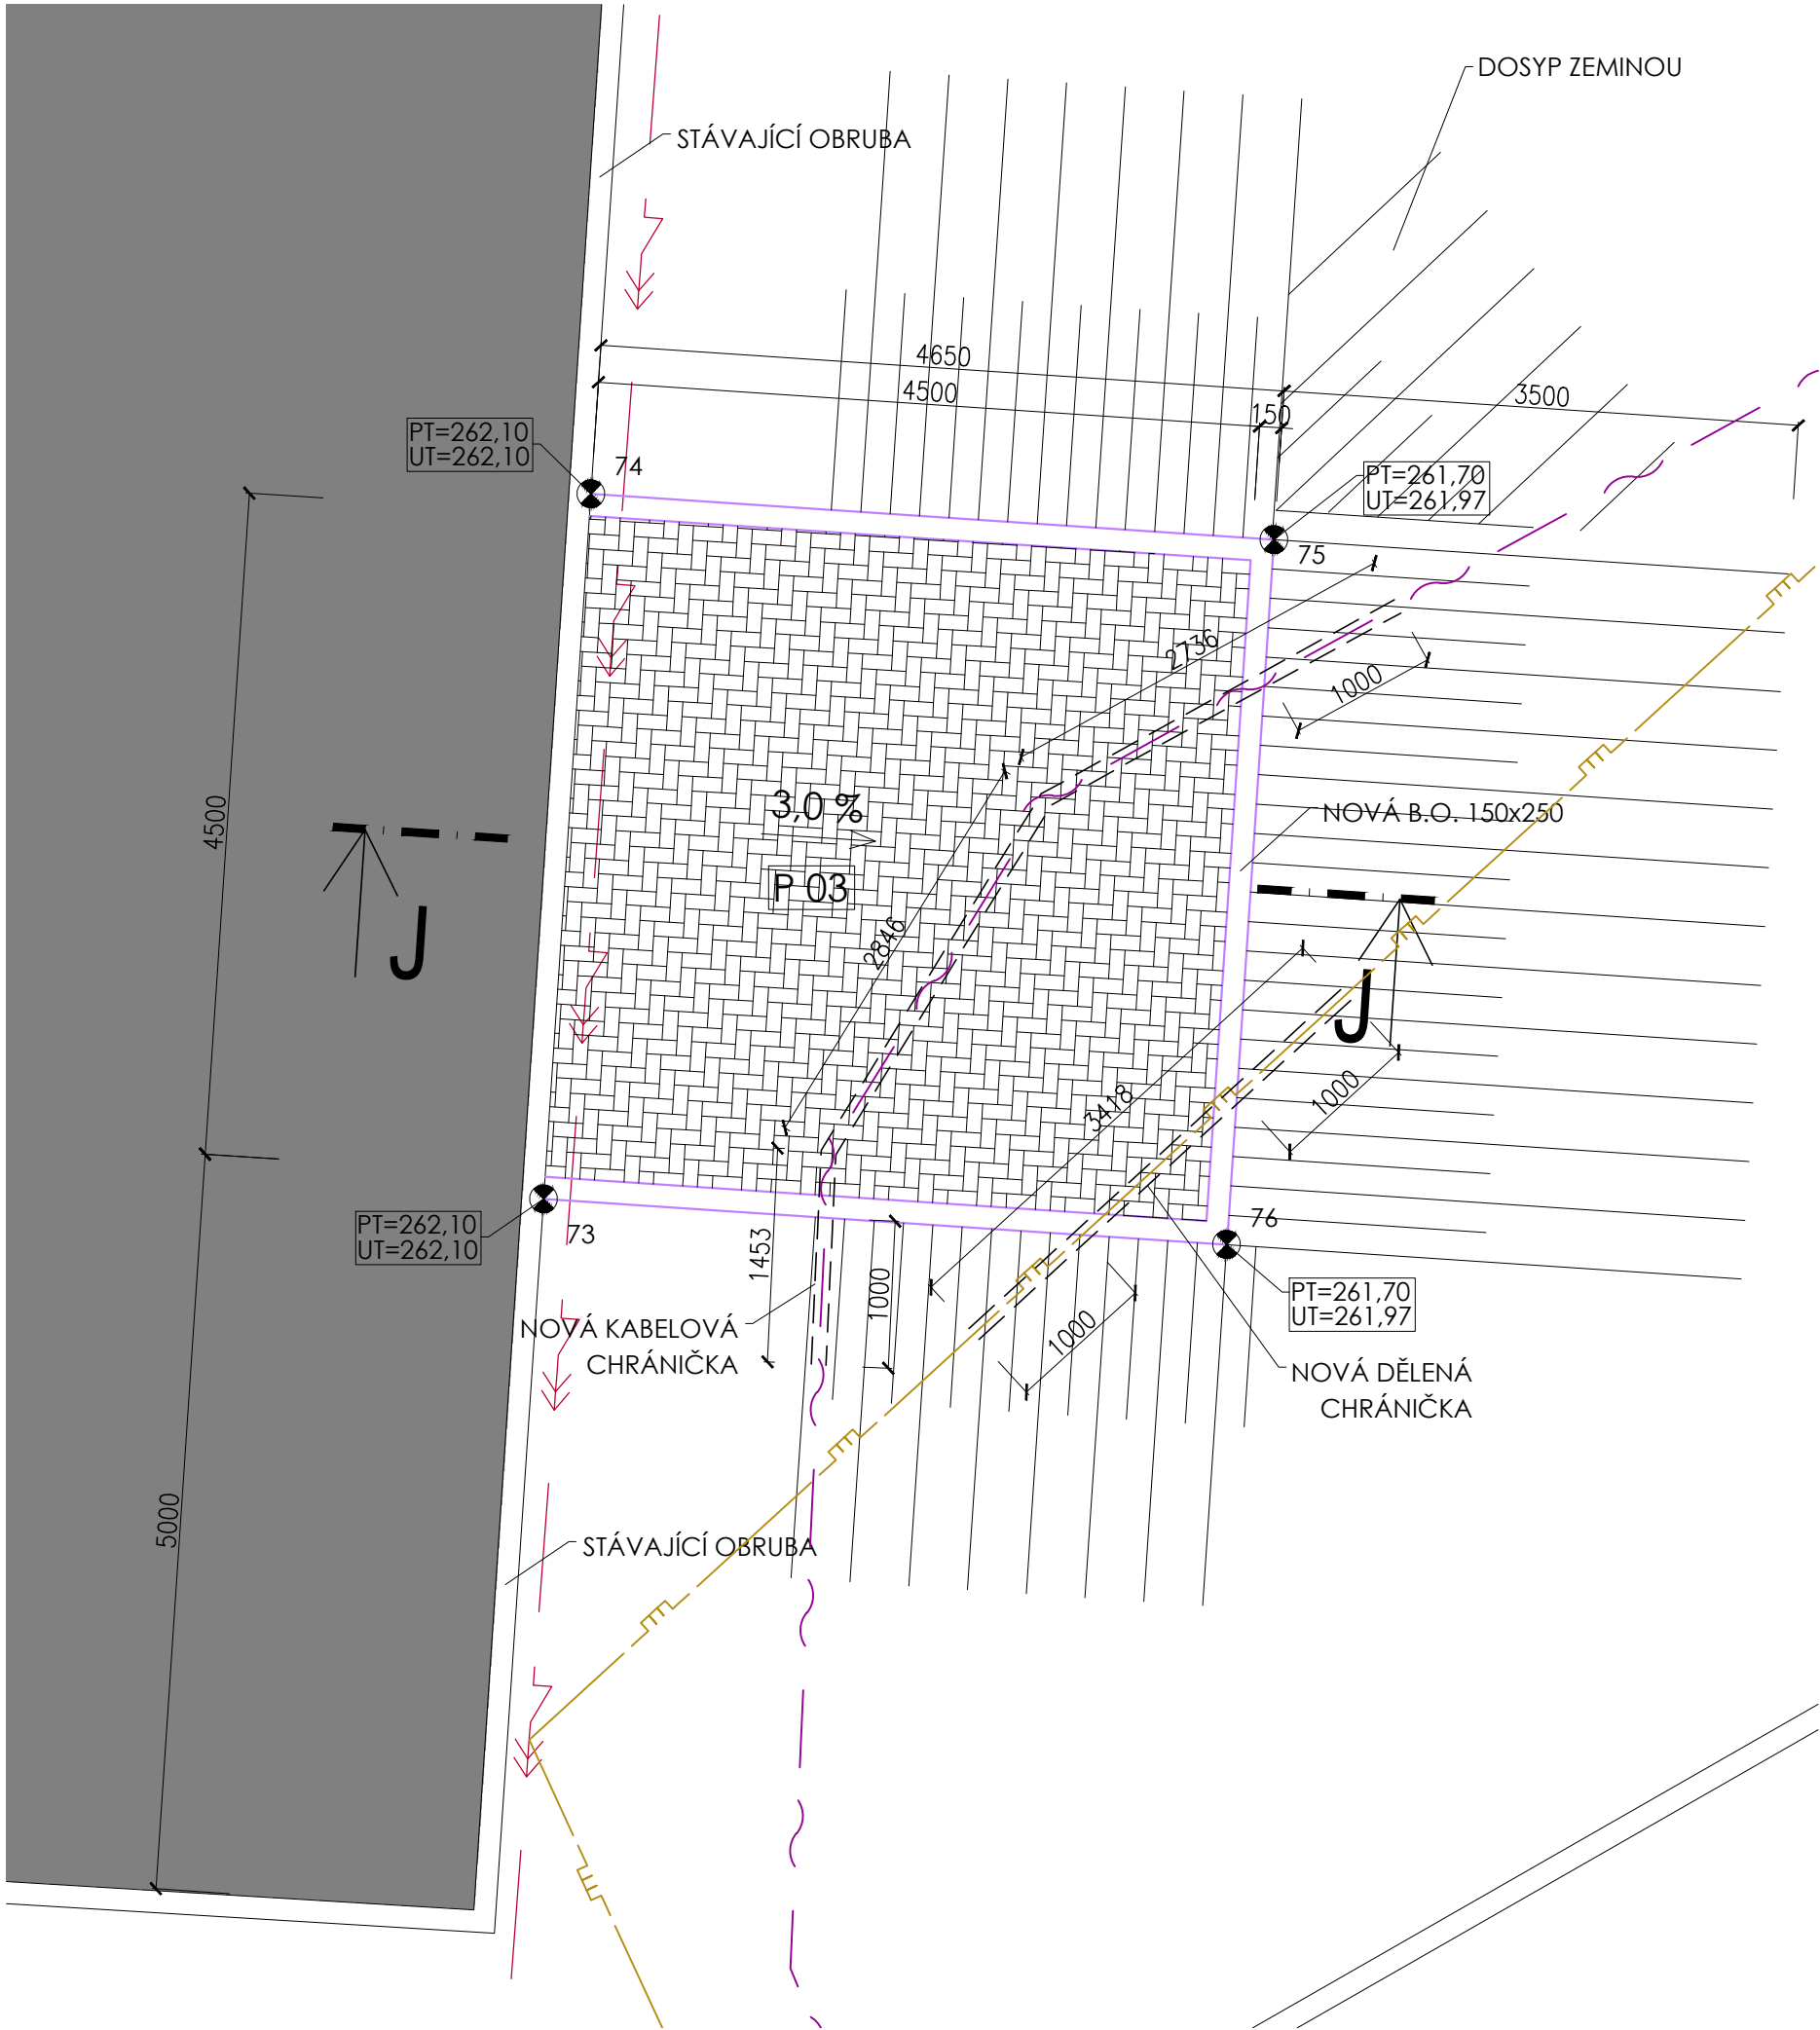

LEGENDA

	STÁVAJÍCÍ ZPEVNĚNÉ PLOCHY - ASFALT
	STÁVAJÍCÍ BETONOVÝ OBRUBNÍK
	BETONOVÁ ZÁMKOVÁ DLAŽBA 100x200x80 - 20,3 m2
	NOVÝ SILNIČNÍ BETONOVÝ OBRUBNÍK ZAPUŠTĚNÝ 150x250 mm - 13,5 m
	BETON - C 20/25 XF3
	HUTNĚNÁ ŠTĚRKODŘŮ
	ROSTLÁ ZEMINA
	DOSYP ZEMINOU

LEGENDA SÍTÍ

	STÁVAJÍCÍ NADZEMNÍ VEDENÍ VN (ČEZd)
	STÁVAJÍCÍ ZEMNÍ VEDENÍ SDĚLOVACÍ (CETIN)
	KABELOVÁ CHRÁNIČKA S PODÉLNÝM ŘEZEM DN 54 - 7 m
	STÁVAJÍCÍ PLYNOVOD STL
	DĚLENÁ CHRÁNIČKA DN 110 - 3,5 m

SKLADBY KONSTRUKCÍ

P03	Beť. zámková dlažba	80 mm
	Drcené kamenivo 4/8	40 mm
	Štěrť fr. 8/16	150 mm
	Štěrť fr. 16/32	150 mm
	Geotextilie z polypropylenu min 200 g/m2	
	Upravená a zhutněná pláň E ₂ def >= 45 MPa	
	Rostlá zemina	



POZNÁMKA

1. PŘED PROVEDENÍM NOVÉ PLOCHY BUDOU DOTČENÉ SÍTĚ CETIN A GASNET OPATŘENY CHRÁNIČKAMI. POLOHA A VÝŠKOVÉ ULOŽENÍ DOTČENÝCH SÍTÍ SE NEBUDE MĚNIT !

VYTYČOVACÍ BODY

č. b.	x	y	popis
73	-485910.5003	-1083397.0735	obruba betonová
74	-485907.9293	-1083393.0202	obruba betonová
75	-485904.0026	-1083395.5108	obruba betonová
76	-485906.5741	-1083399.5628	obruba betonová

ŘEZ J

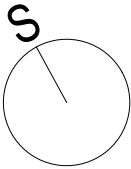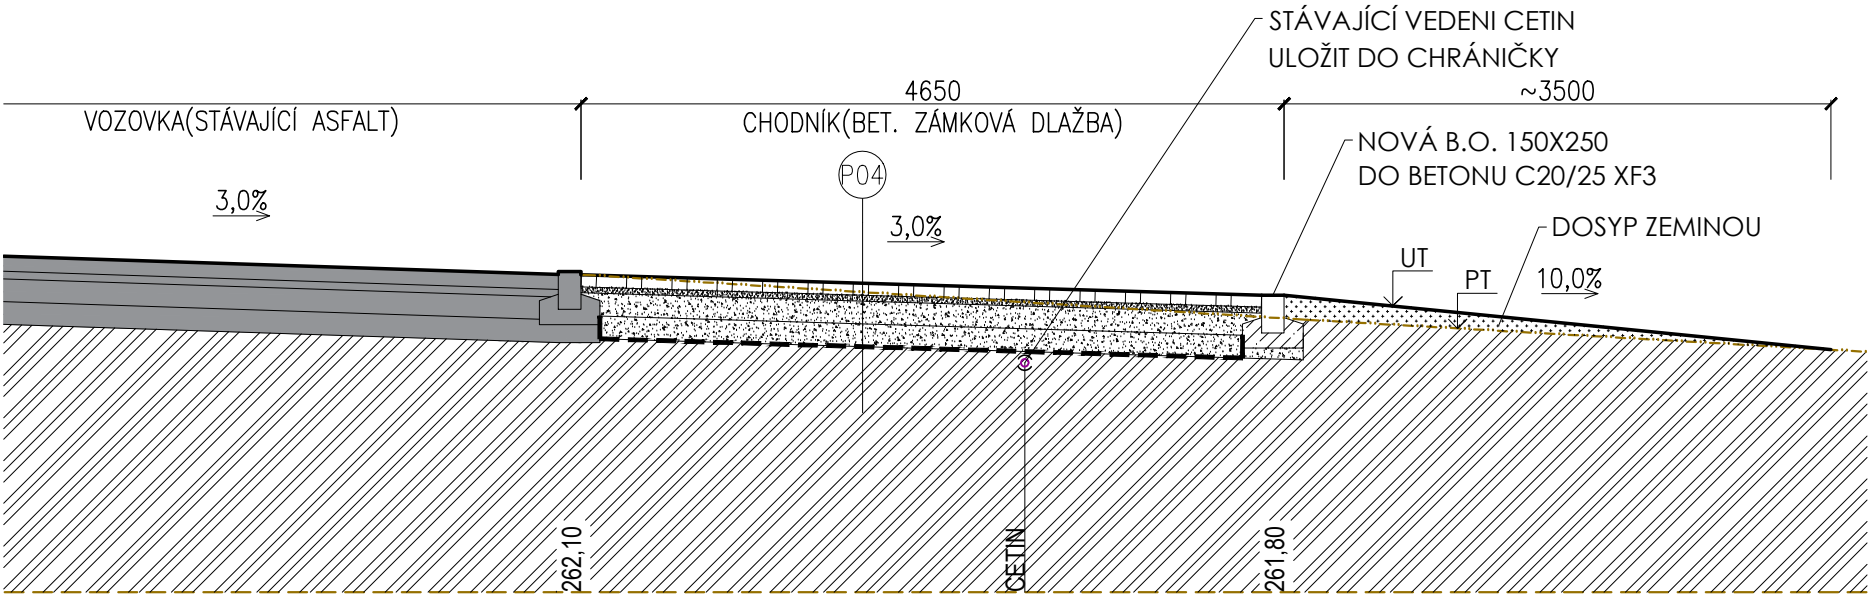

OBJEDNATEL : obec Kobeřice - ulice Zemědělská, parc. č. 20/1			
AKCE: Novostavba kolumbária na hřbitově v Kobeřicích			
STUPEŇ:	PROJEKT PRO PROVÁDĚNÍ STAVBY	DATUM:	02/2025
ZHOTOVITEL:	WMA architekti s.r.o., Sady Svobody 4, 746 01 Opava	Tel./fax.: 553 652 768	email: weczerek@wmarch.cz
ČÁST DOKUMENTACE: D.1.1 - Architektonicko-stavební řešení			
ZPRACOVATEL ČÁSTI:	ZODPOVĚDNÝ PROJEKTANT:	RAZÍTKO:	
WMA architekti s.r.o. Ing. arch. Adam Weczerek Sady Svobody 4, 746 01 Opava	Ing. arch. Adam Weczerek		
Tel./fax.: 553 652 768 email: weczerek@wmarch.cz	PROJEKTANT: Petr Šindelář Ing. arch. Adam Weczerek		
NÁZEV VÝKRESU:	Díličí plocha 3 - Plocha pro kontejner, půdorys, řez J	MĚŘÍTKO:	Č. VÝKRESU:
		1:50	D.1.1-09