


VZDÁLENOST ŠACHET

NÁZVY ŠACHET

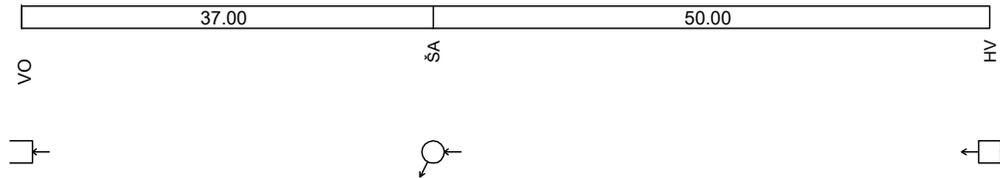

PRACOVNÍ VERZE

Podélný profil dešťové stoky

MĚŘÍTKO 1:500 / 1:100




HLOUBKA NIVELETY DNA

KÓTA DNA POTRUBÍ

KÓTA TERÉNU

STANIČENÍ [Km],[m]

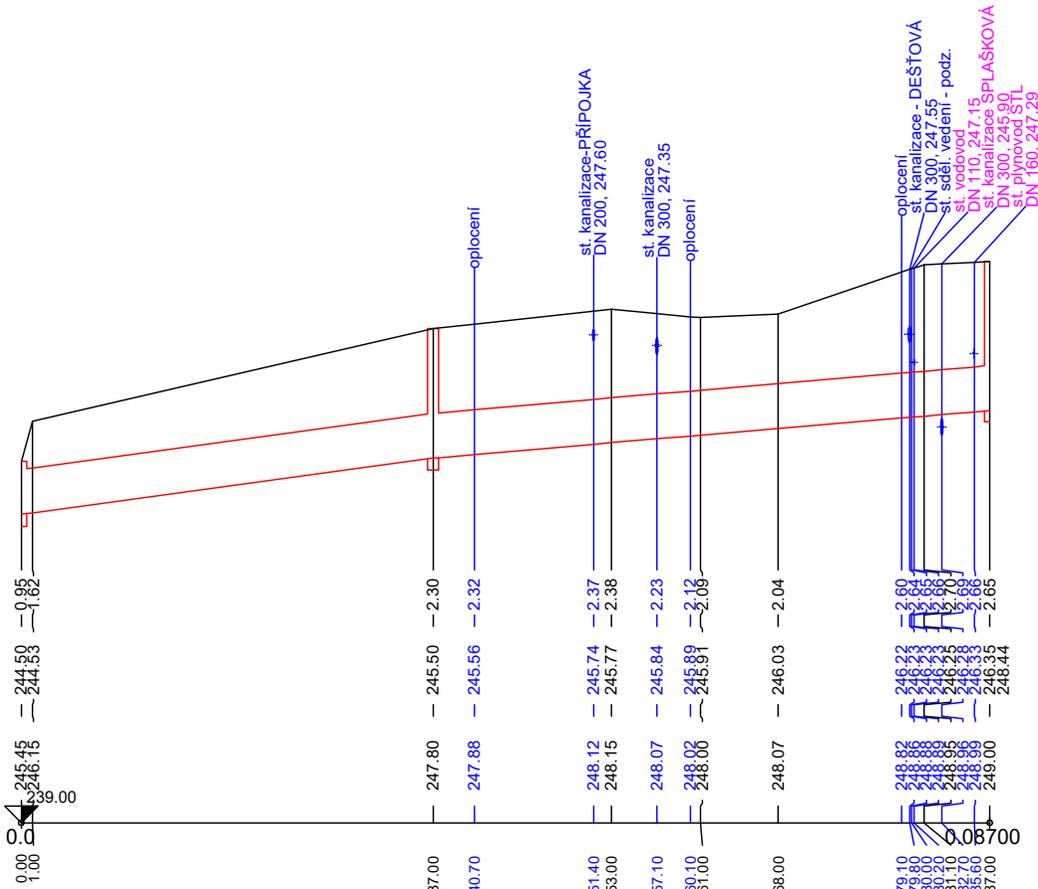

SKLON [promile] - DÉLKA [m]
 DN [mm] - MATERIÁL - DÉLKA [m]
 KAPACITA [l/s] - RYCHLOST [m/s] (dle Colebrook)

27.03 - 37.00	17.00 - 50.00
800 - PP - 87.00	
2074.04 - 4.13	1644.39 - 3.27