


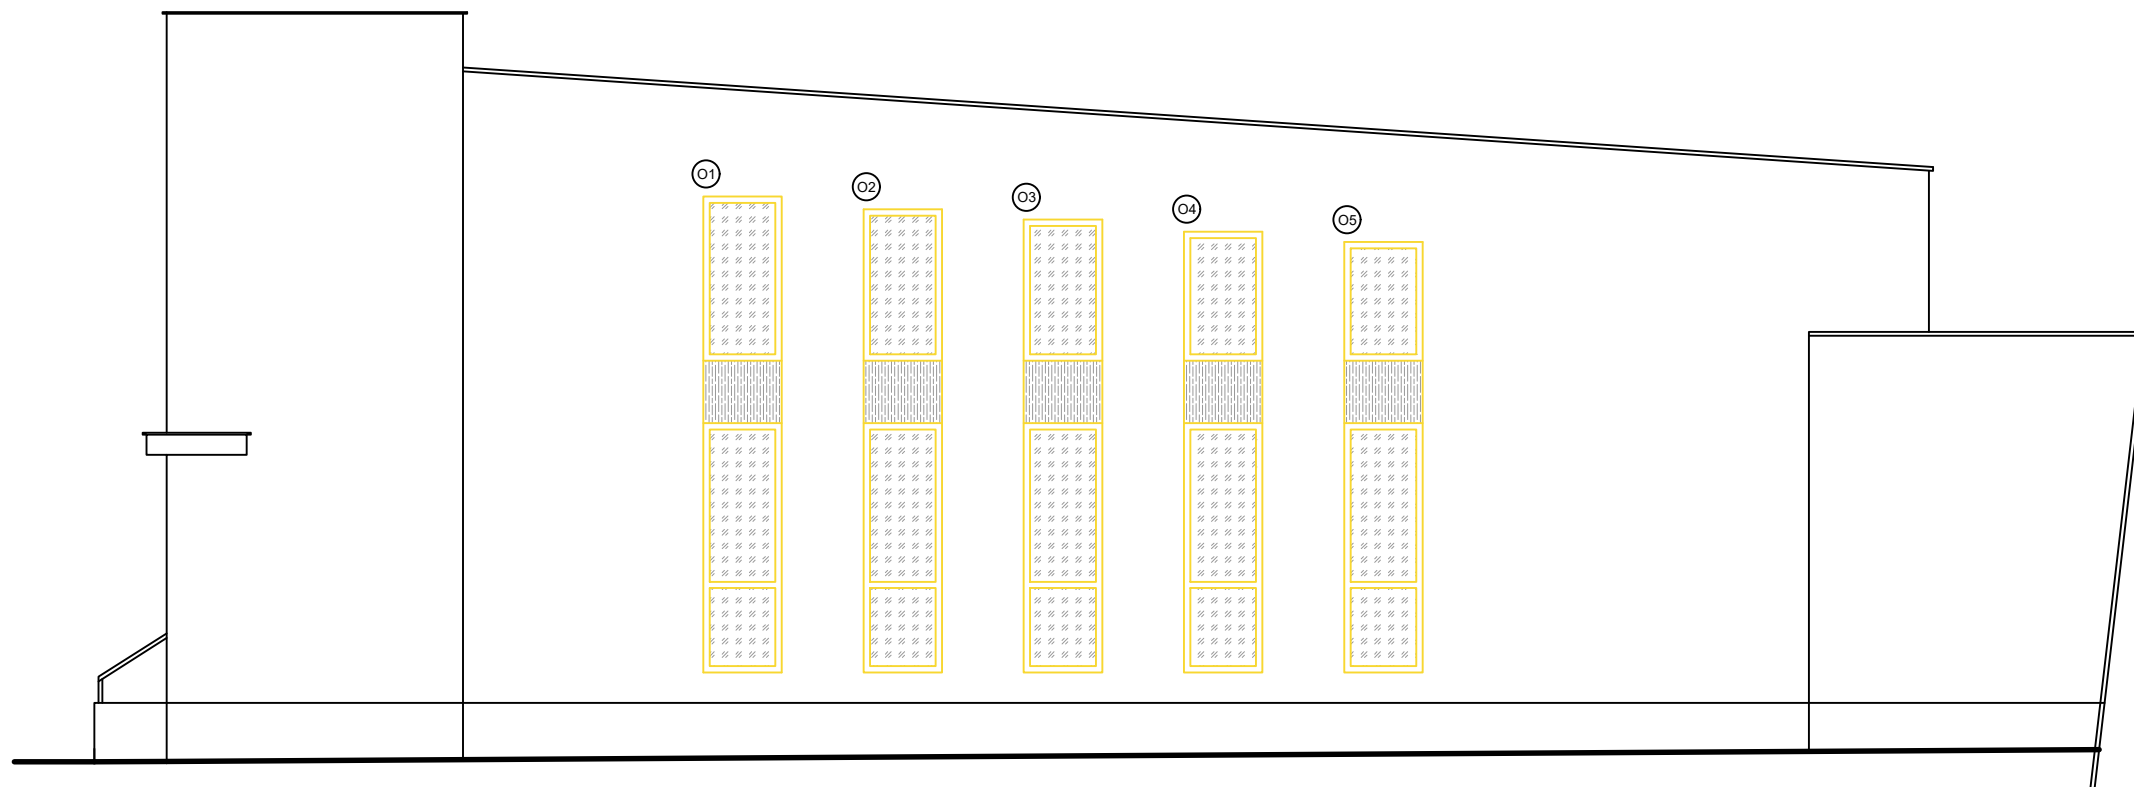

Severovýchodní pohled



LEGENDA KONSTRUKCÍ:

-  Stávající konstrukce
-  Otvorové výplně určené k výměně

POZNÁMKY:

Rozměry otvorových výplní nejsou závazné, pro výrobu nových výplní je potřeba provést zaměření jednotlivých otvorů.

