


# Jihovýchodní pohled

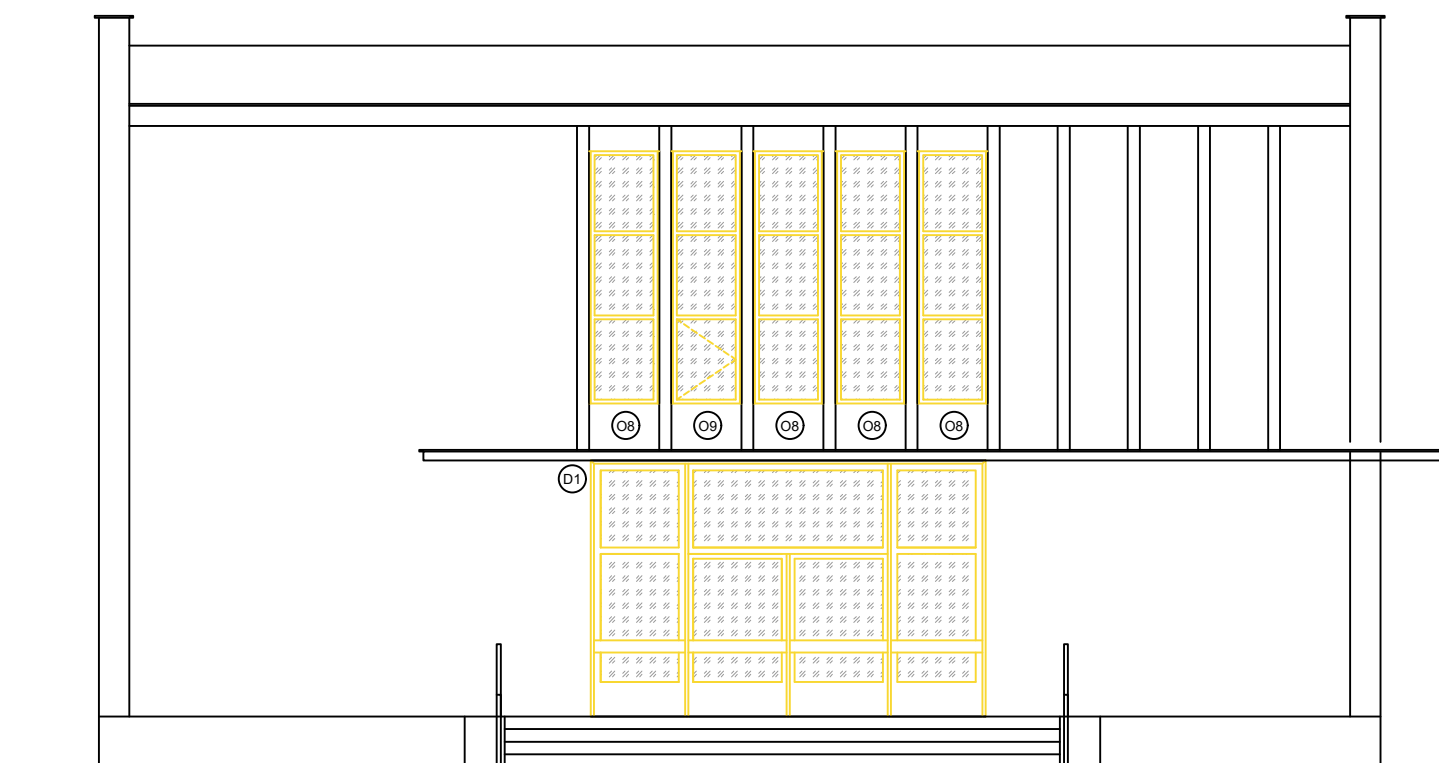

## LEGENDA KONSTRUKCÍ:

- Stávající konstrukce
- Otvorové výplně určené k výměně

## POZNÁMKY:

Rozměry otvorových výplní nejsou závazné, pro výrobu nových výplní je potřeba provést zaměření jednotlivých otvorů.

