


3.NP - NÁVRH - 3.varianta

MĚŘITKO 1:100

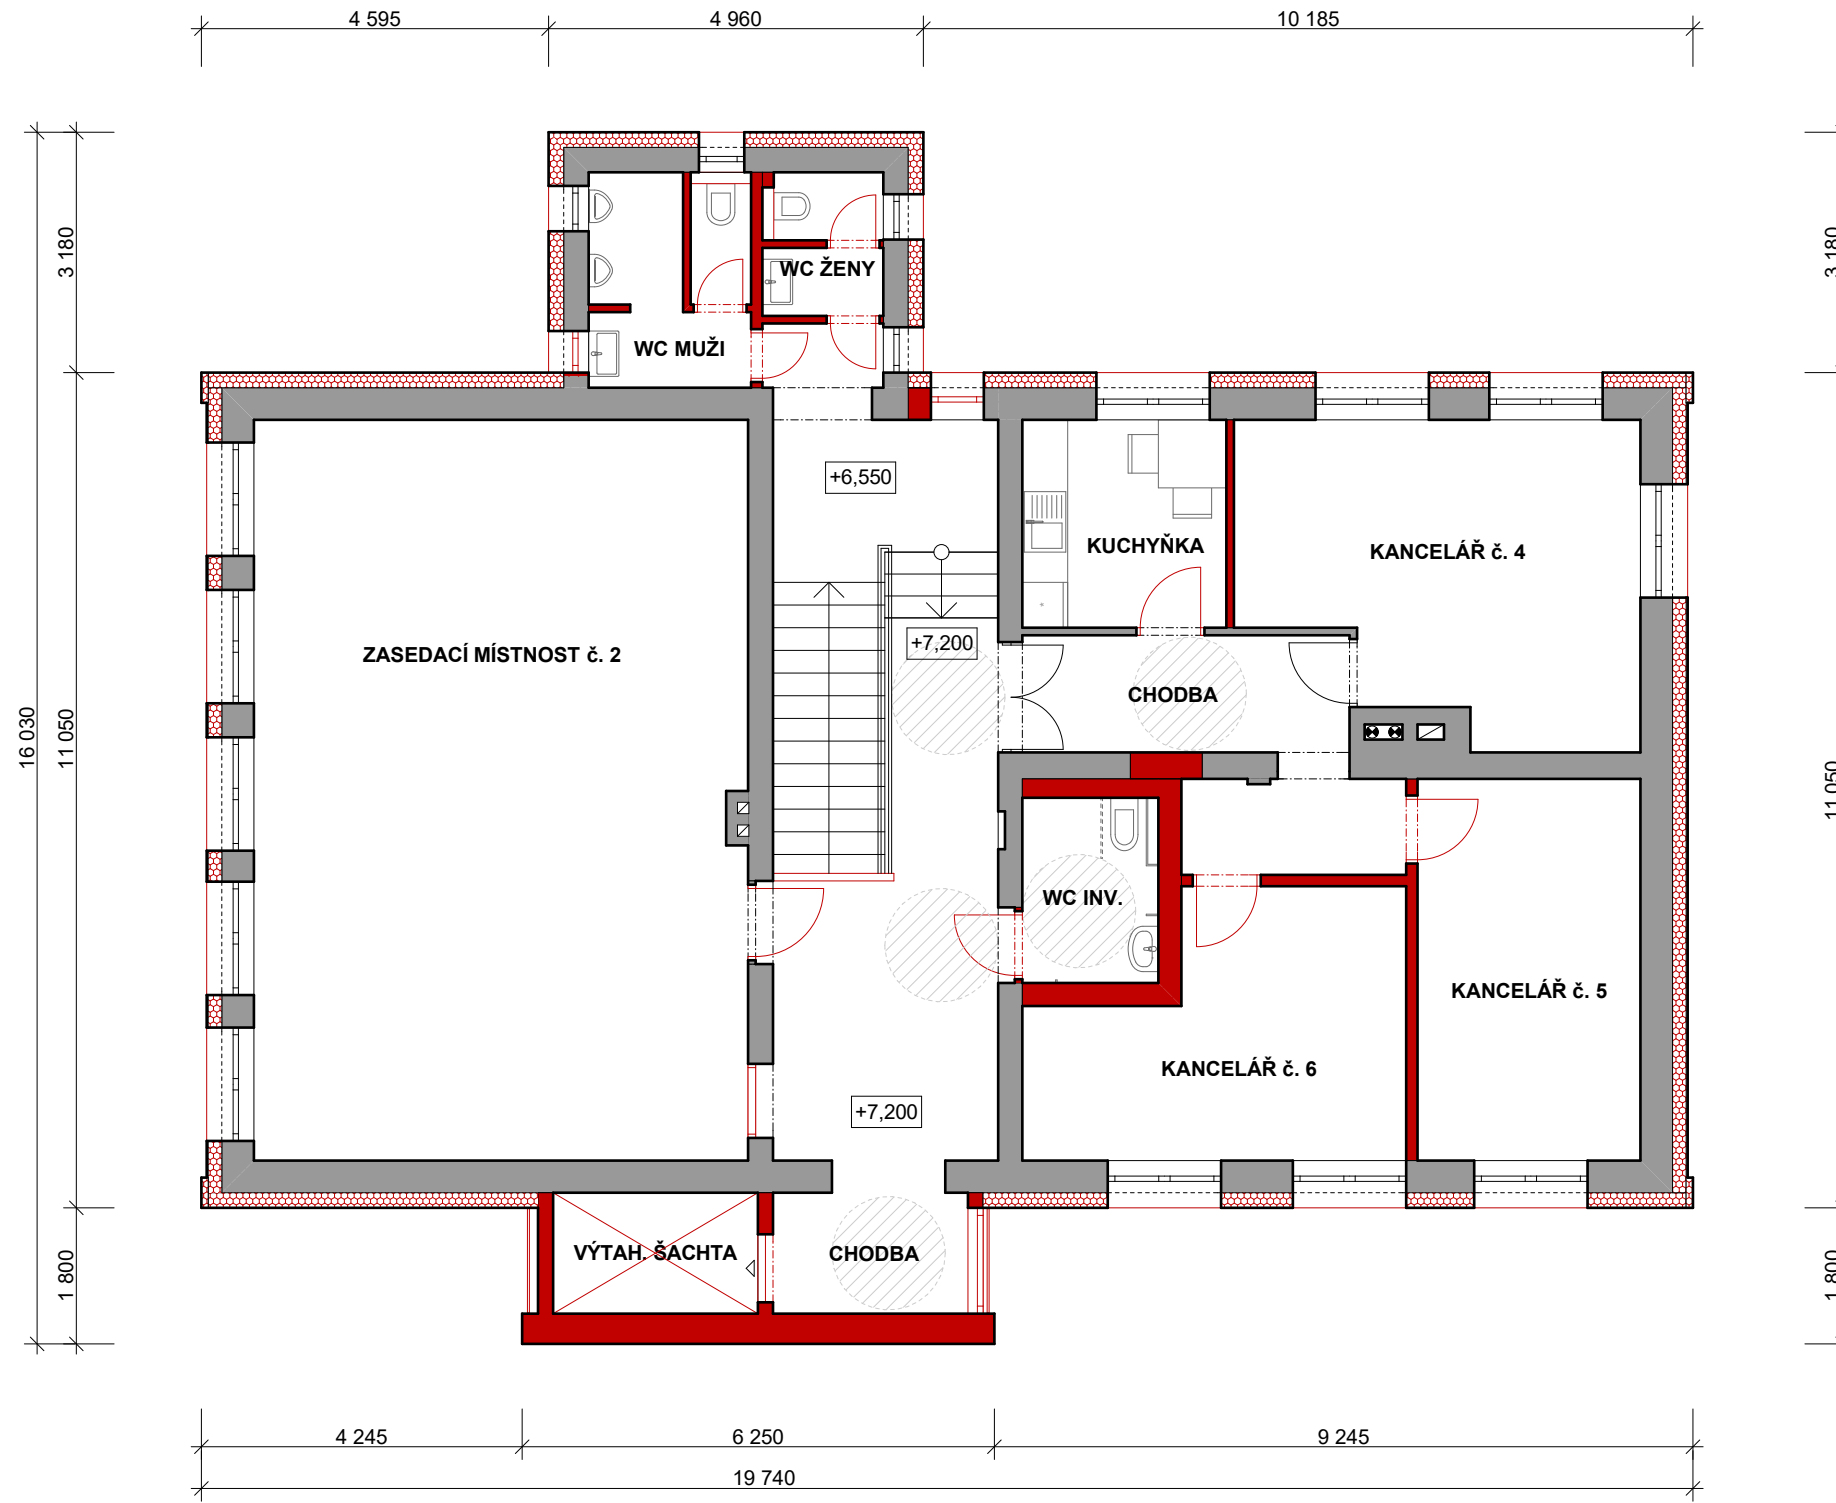

STUDIE MODERNIZACE BÝVALÉHO OBECNÍHO ÚŘADU

Studie modernizace bývalého obecního úřadu obce Kobeřice
p.č. 1047, k.ú. Kobeřice ve Slezsku