


PŮDORYS 1.NP:

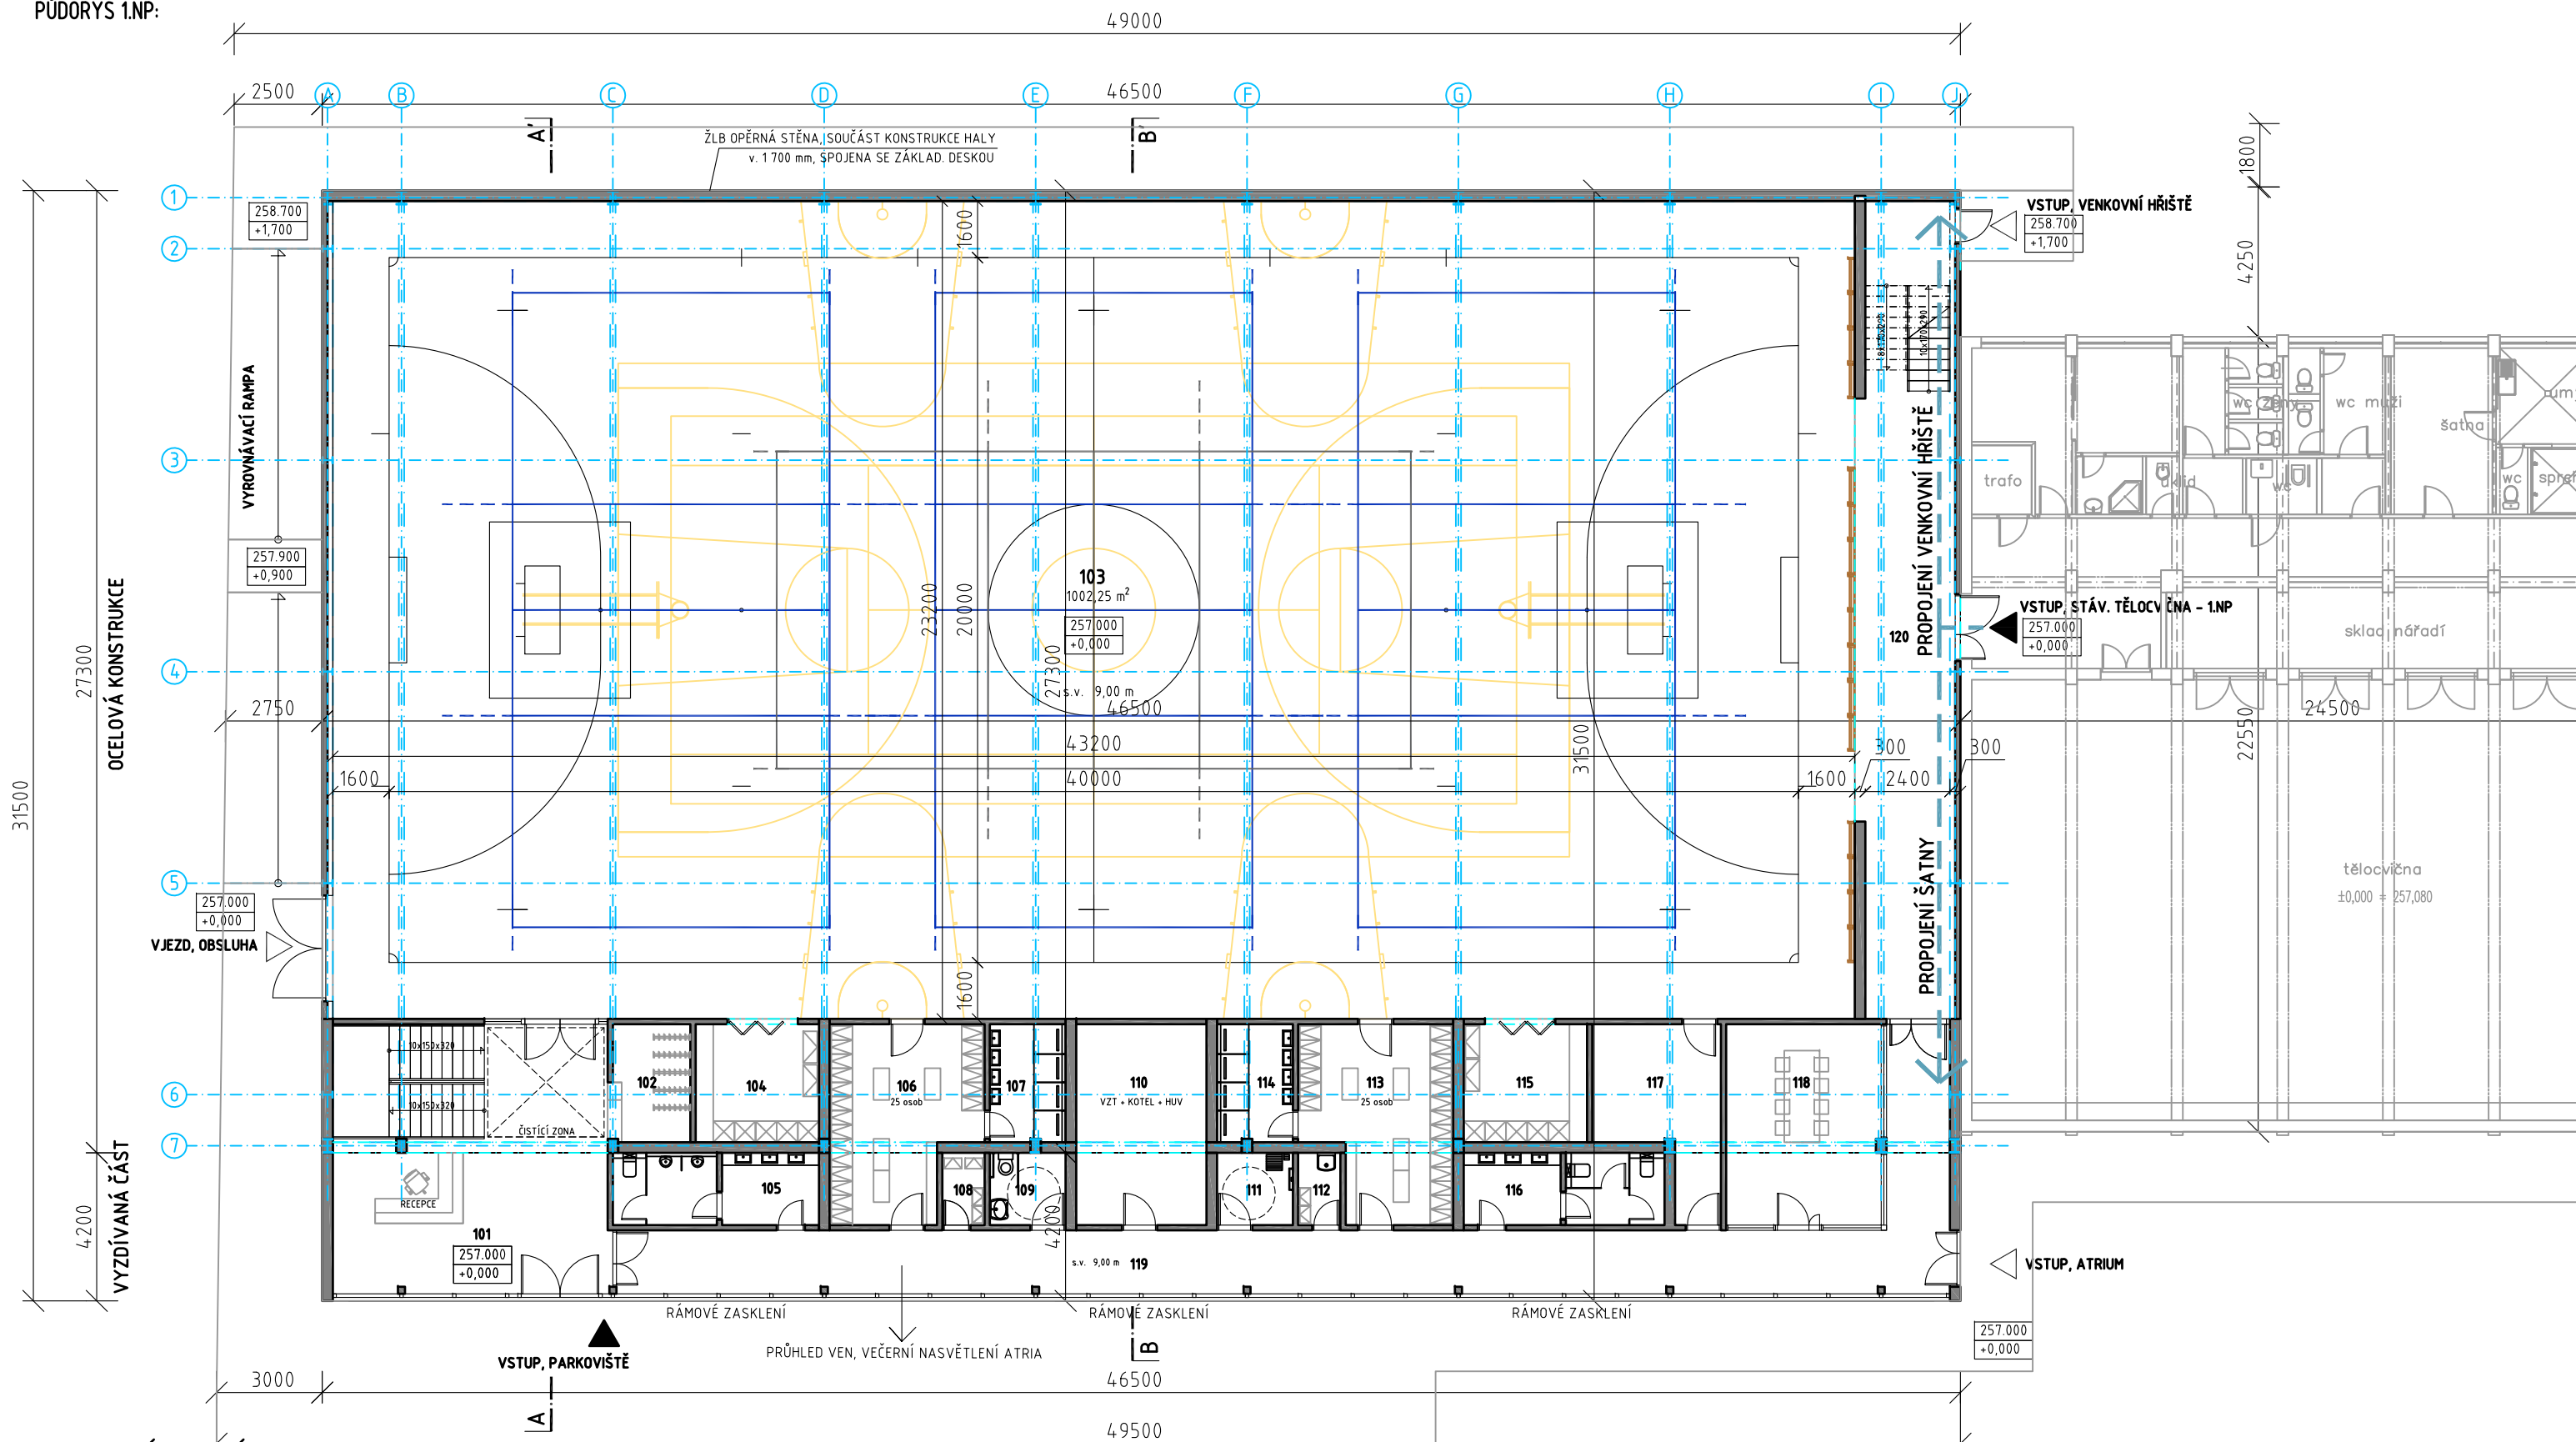

LEGENDA MÍSTNOSTÍ 1.NP:

ČÍSLO	MÍSTNOST	PLOCHA	ČÍSLO	MÍSTNOST	PLOCHA
101	FOYER_SE_ŠCHODIŠTĚM	60,00	107	SPRCHY_MUŽI	8,00
102	ŠATNA_NÁVŠTĚVNÍCI	7,50	108	SKLAD	2,50
103	SPORTOVNÍ_HALA	1002,25	109	WC_INVALIDNÍ	4,40
104	SKLAD_NÁŘADÍ_1	12,00	110	TECHNICKÁ_MÍSTNOST	21,00
105	WC_MUŽI	12,00	111	SPRCHA_INVALIDNÍ	4,40
106	ŠATNA_MUŽ	22,00	112	ÚKLIDOVÁ_MÍSTNOST	2,50
			113	ŠATNA_ŽENY	22,00
			114	SPRCHY_ŽENY	8,00
			115	SKLAD_NÁŘADÍ_2	12,00
			116	WC_ŽENY	12,00
			117	KABINET	15,50
			118	KLUBOVNA	25,00
			119	HLAVNÍ_CHODBA	80,00
			120	BOČNÍ_VSTUPNÍ_CHODBA	45,75

STUDIE NOVOSTAVBY TĚLOCVIČNY ZÁKLADNÍ A MATEŘSKÉ ŠKOLY KOBEŘICE
 KOBEŘICE / ARCHITEKTONICKÁ STUDIE
 OBJEDNATEL | OBEC KOBEŘICE | HLUČÍNSKÁ 888, 747 27 KOBEŘICE
 ZPRACOVATEL | DUPLEX s.r.o. | 28. ŘÍJNA 875/275, 709 00, OSTRAVA MARIÁNSKÉ HORY
 DATUM | ZÁŘÍ 2019 | VYPRACOVAL : ING.ARCH. D.ROSYPAL, BC. M. KOTLÁR, ING.ARCH. TOMÁŠ LEHNERT