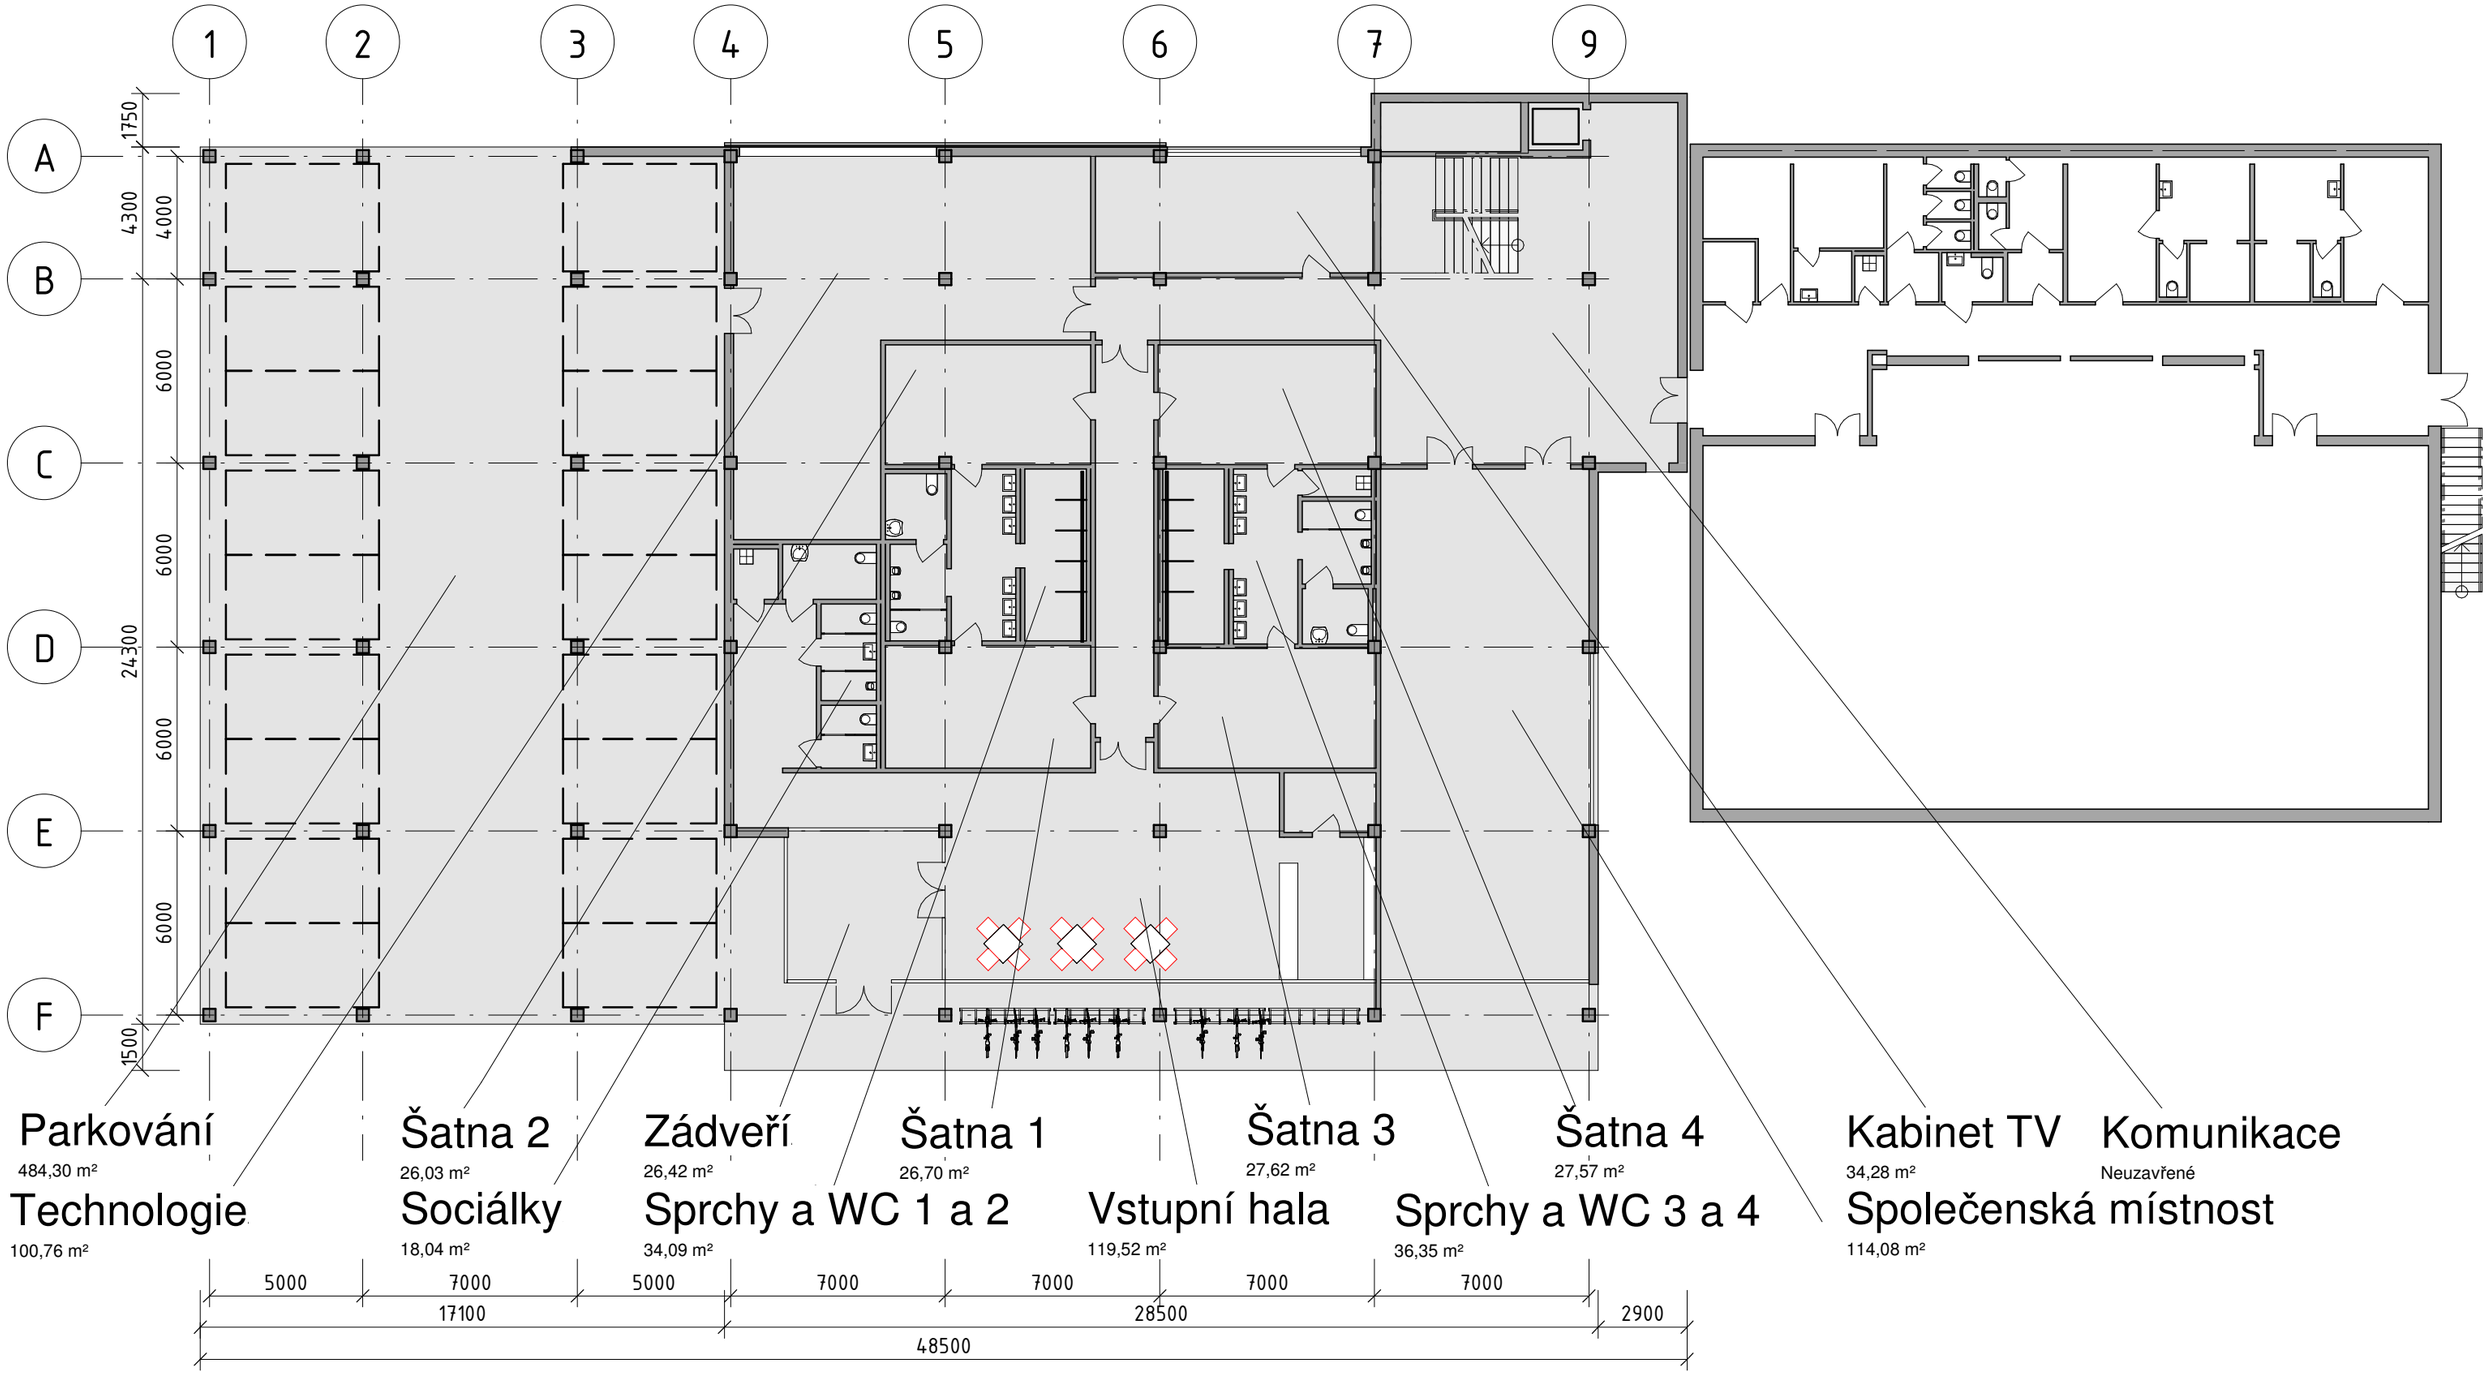

Půdorys 1.NP - Varianta A

Koncepční studie Tělocvičny při ZŠ Kobeřice

M 1:200

ZÁŘÍ 2019

03

ADEA projekt s.r.o., Kafkova 1133/10, 702 00 Ostrava

autor: Ing. arch. Aleš Vojtasík, Ing. arch. Jakub Konicar