


1.PP - NÁVRH

MĚŘITKO 1:100

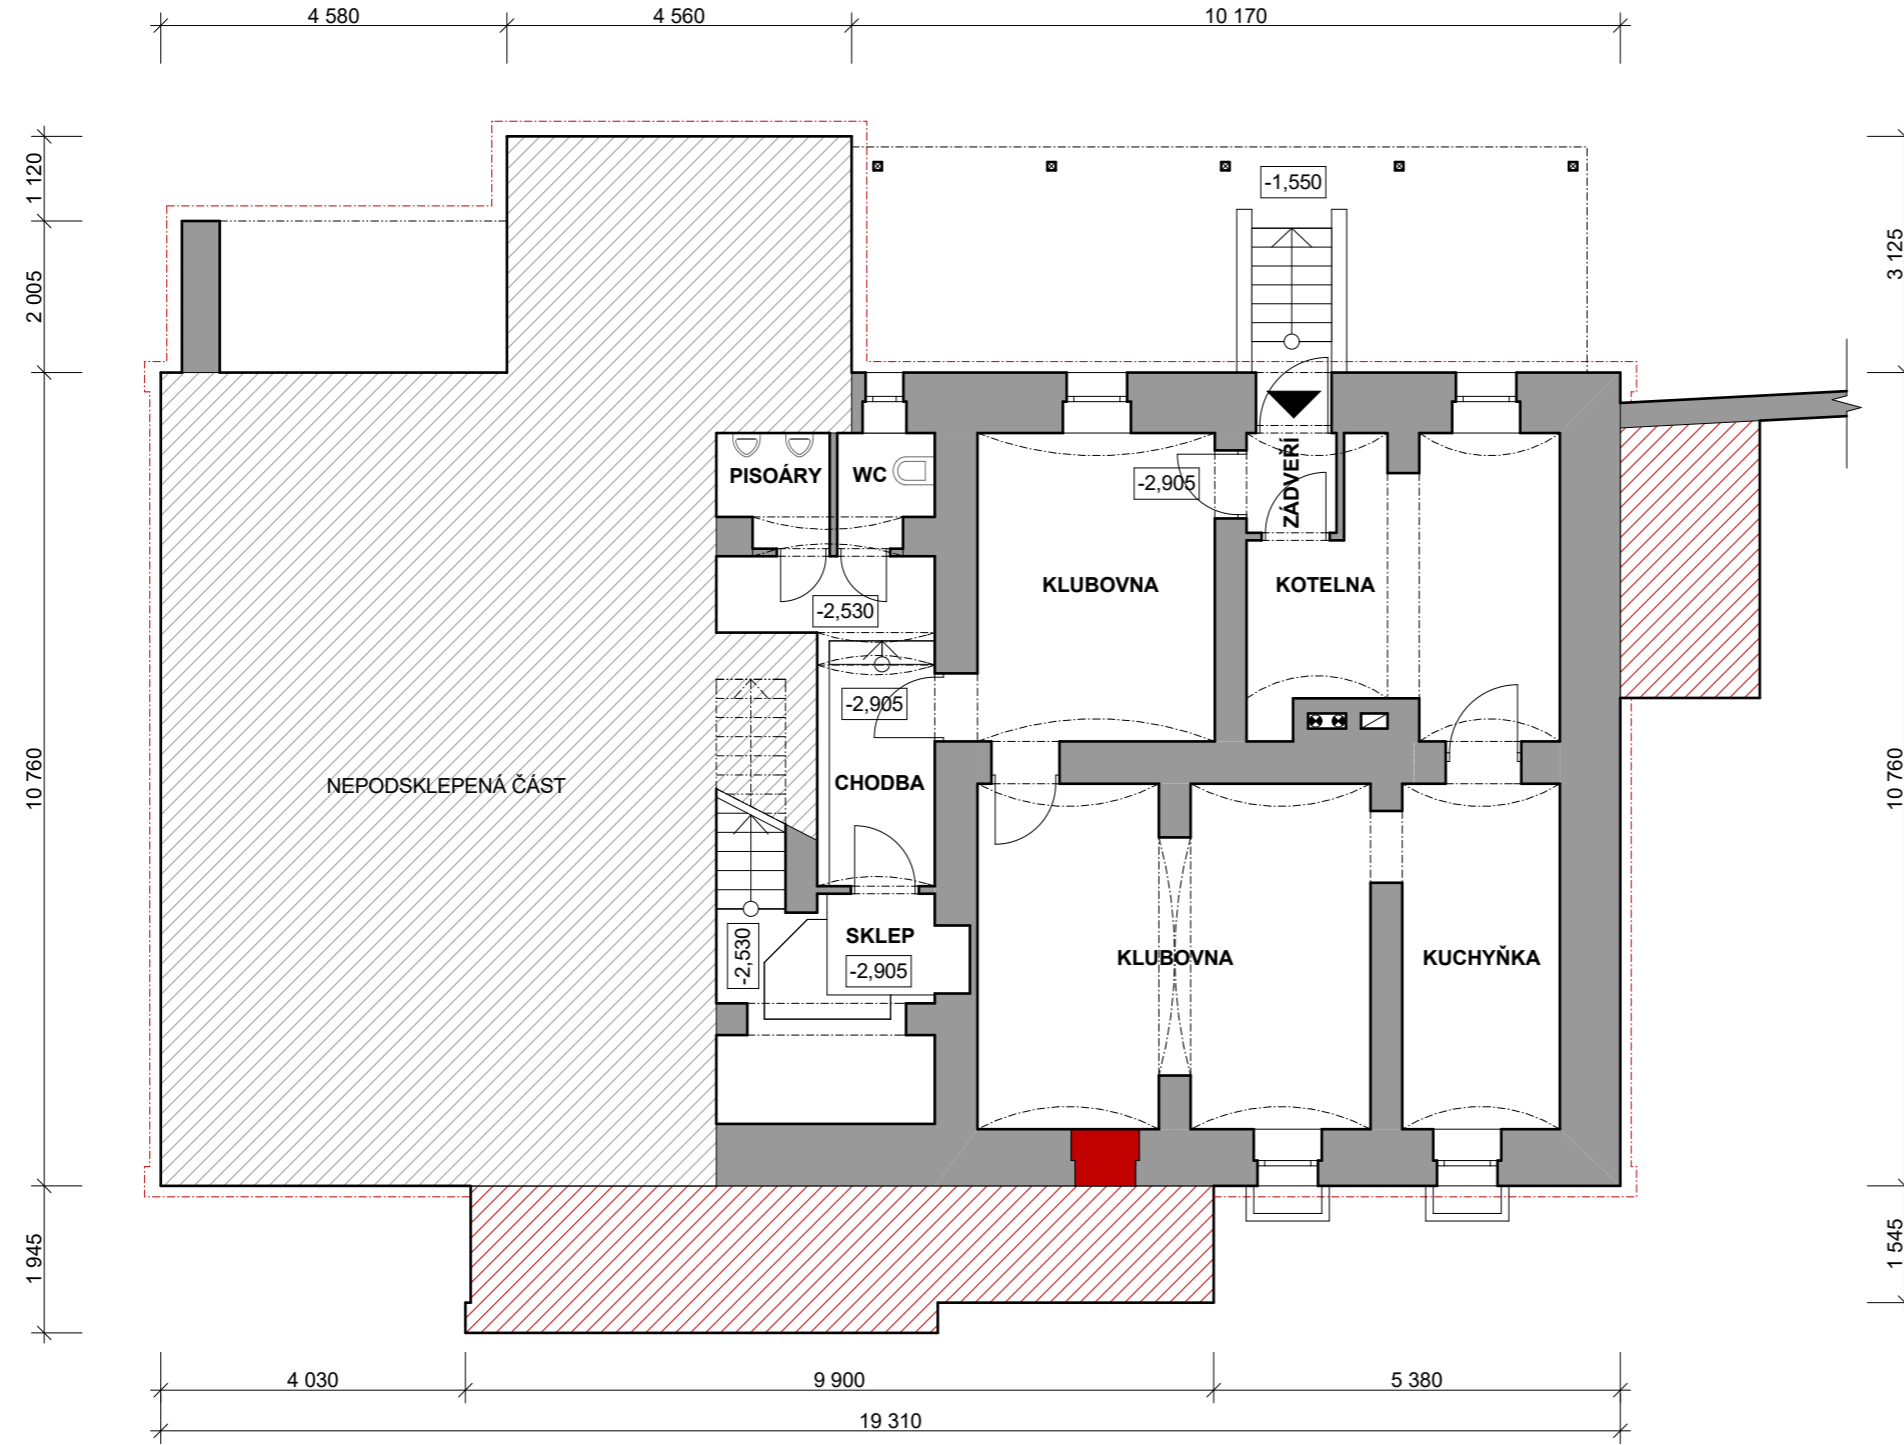

STUDIE MODERNIZACE BÝVALÉHO OBECNÍHO ÚŘÁDU

Studie modernizace bývalého obecního úřadu obce Kobeřice
p.č. 1047, k.ú. Kobeřice ve Slezsku