



## 2. VYBRANÁ CÍLOVÁ KOMUNIKAČNÍ SÍŤ - MAJETKOVÁ SPRÁVA KOMUNIKACÍ

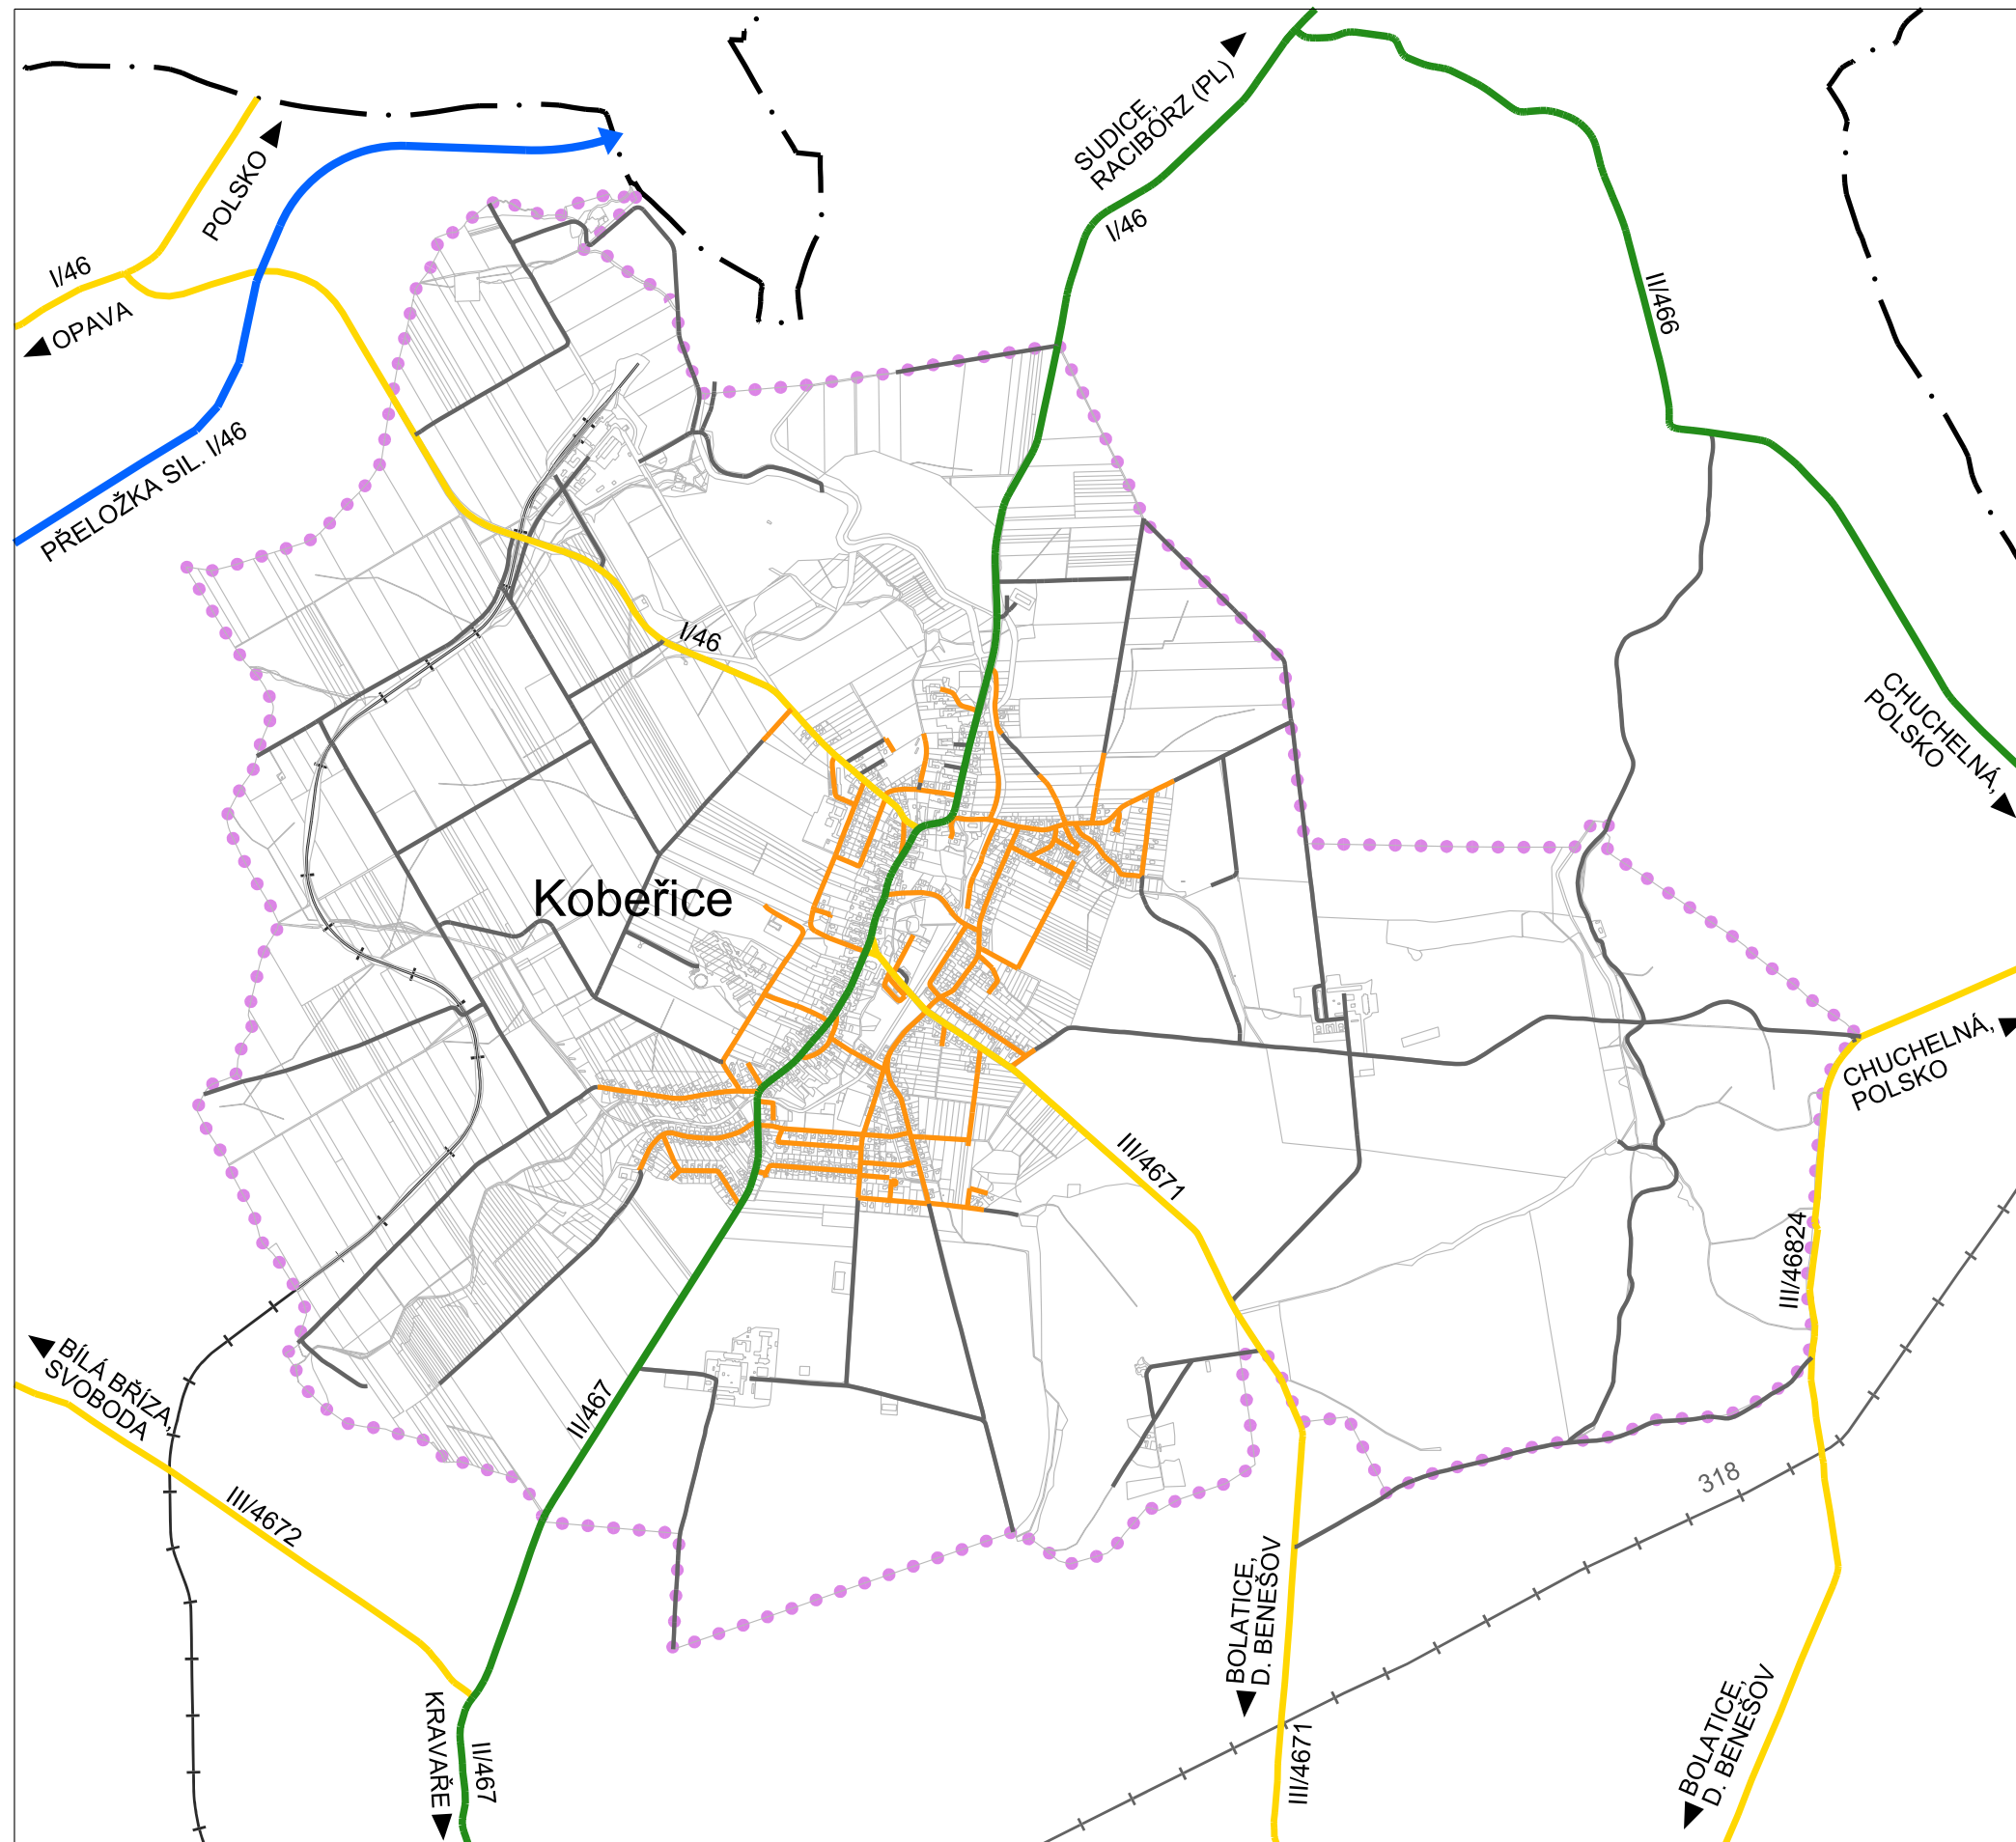

### LEGENDA

-  HRANICE ŘEŠENÉHO ÚZEMÍ
-  HRANICE STÁTNÍ
-  CÍLOVÁ DOPRAVNÍ INFRASTRUKTURA
-  SILNICE I. TŘÍDY
-  SILNICE II. TŘÍDY
-  SILNICE III. TŘÍDY
-  MÍSTNÍ KOMUNIKACE
-  ÚČELOVÉ KOMUNIKACE
-  ČÍSLA SILNIC (STÁVAJÍCÍ OZNAČENÍ)
-  ŽELEZNIČNÍ VLEČKA / ŽELEZNIČNÍ TRÁŤ REGIONÁLNÍ
-  ČÍSLA ŽELEZNIČNÍCH TRATÍ

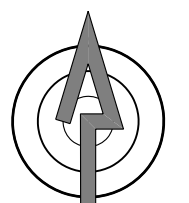

MĚŘÍTKO: 1 : 25 000