


PŮDORYS 1.NP - FUNKČNÍ PLOCHY:

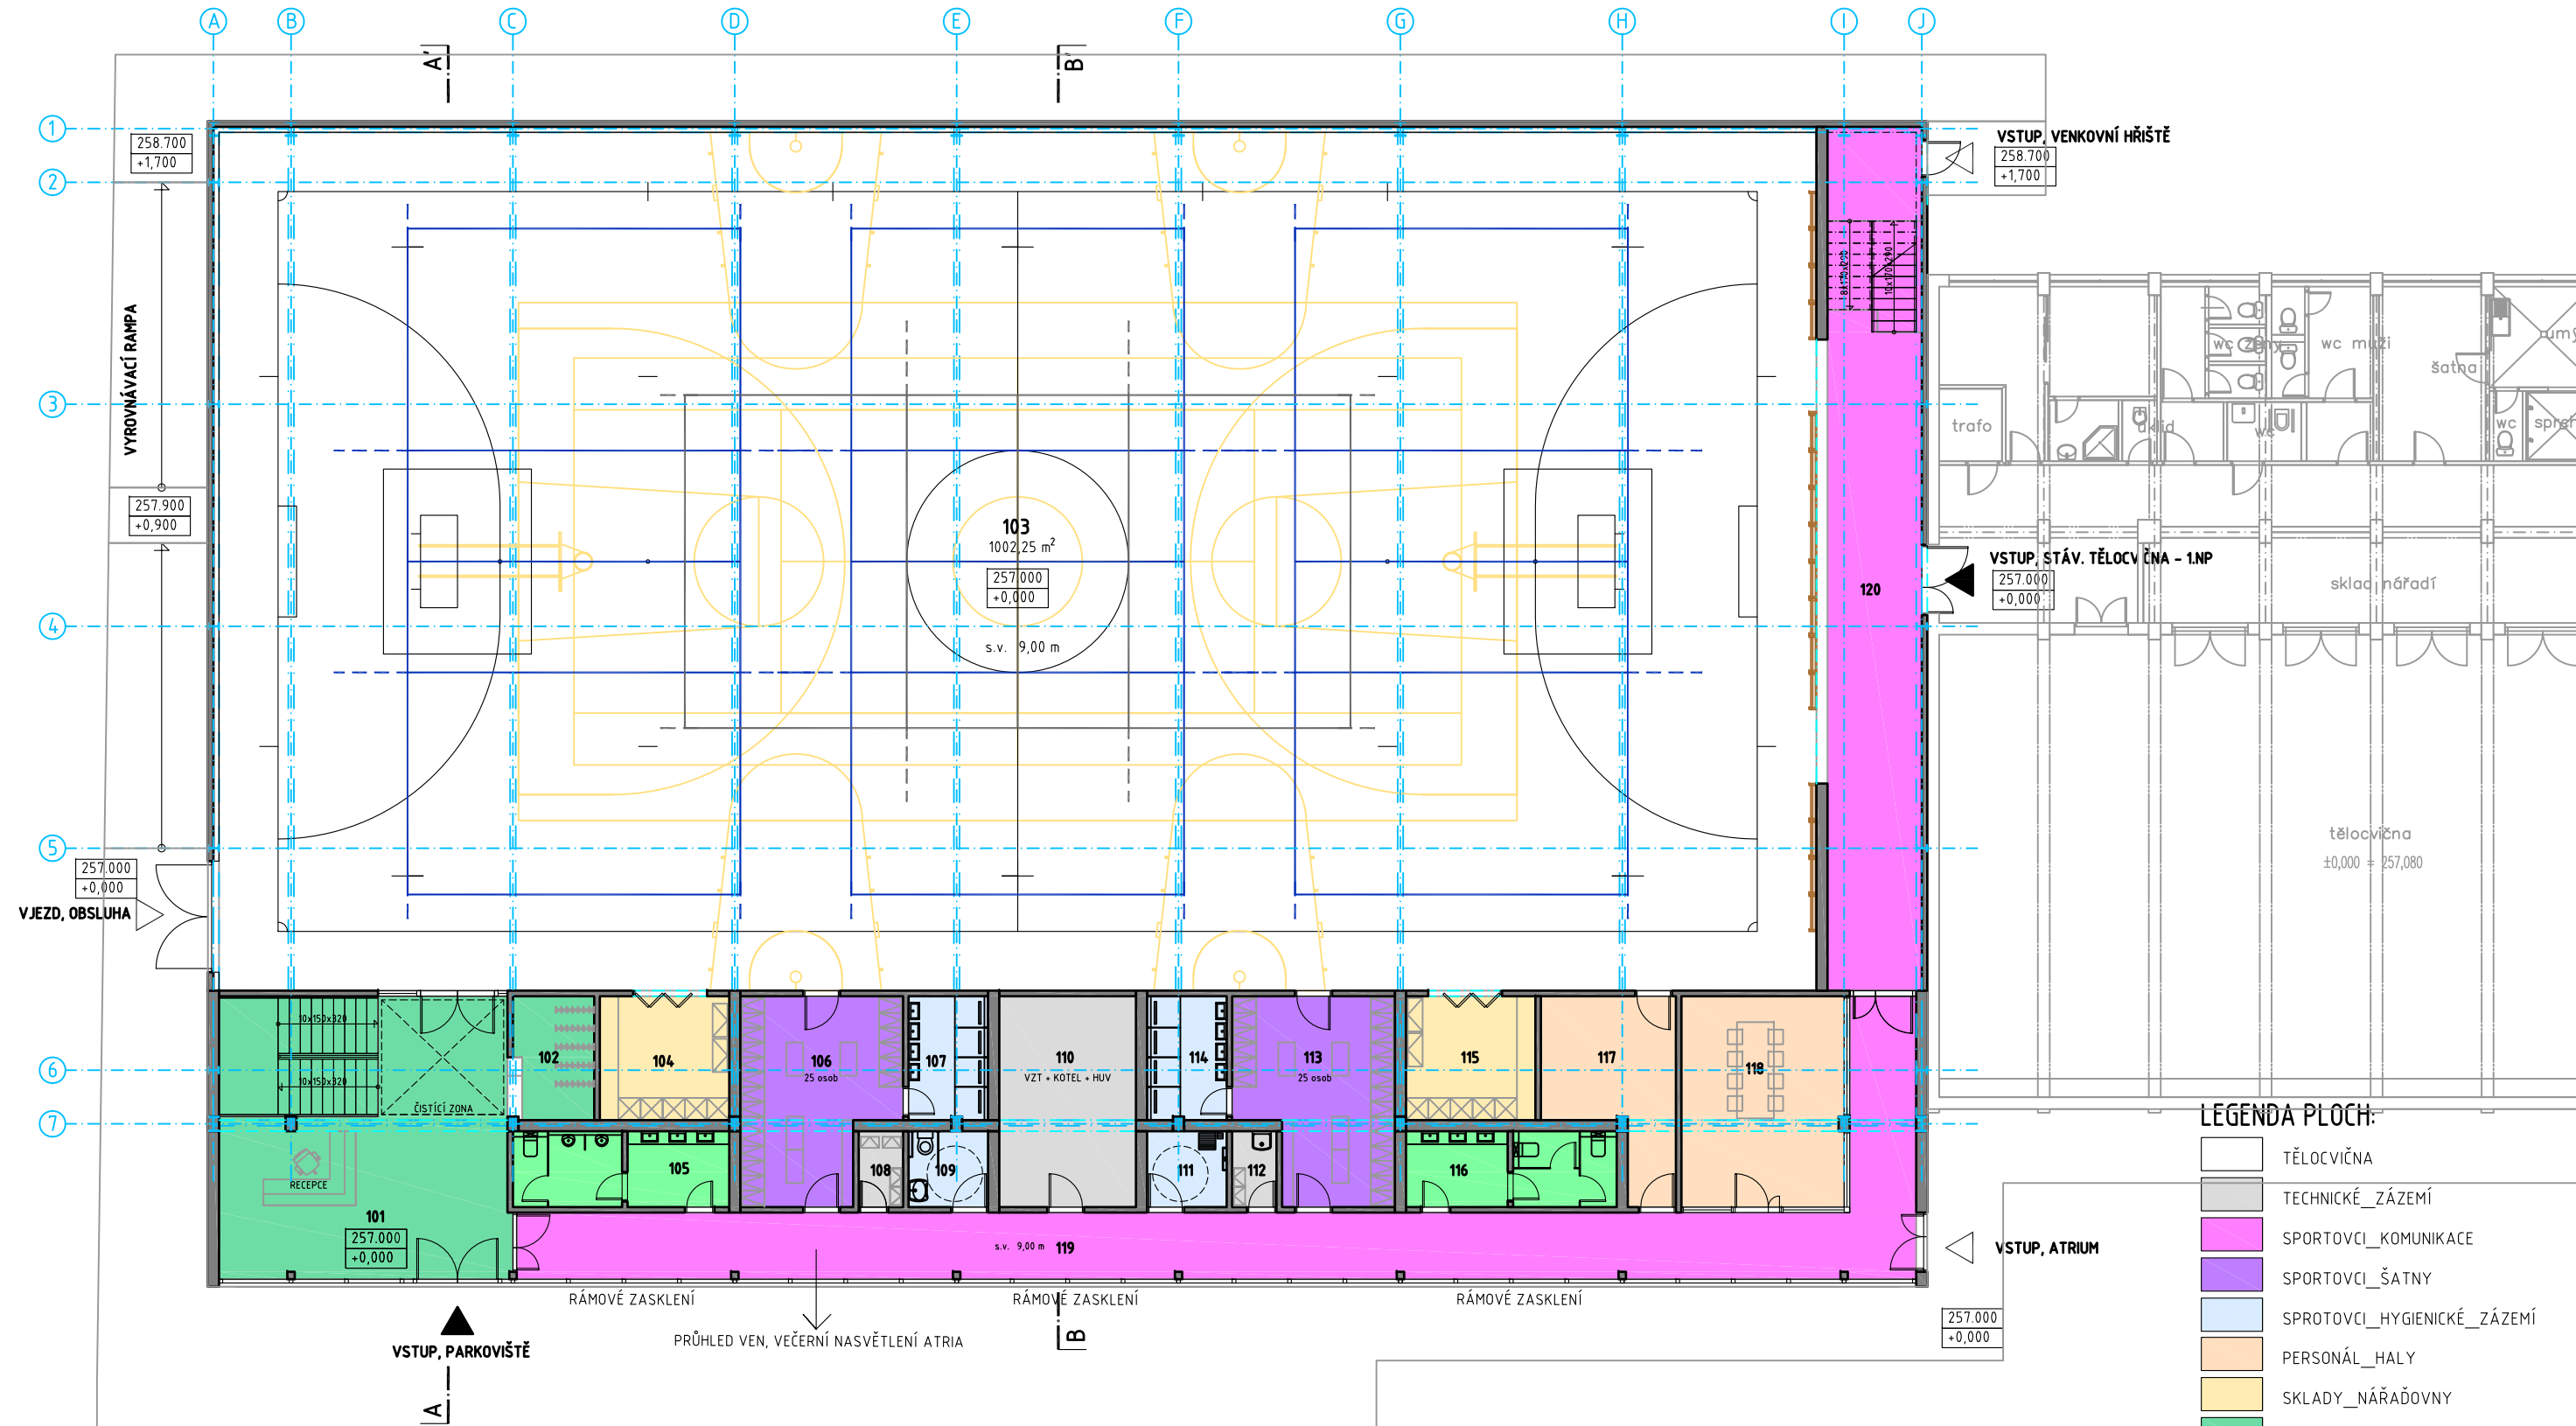

LEGENDA PLOCH:

- TĚLOCVIČNA
- TECHNICKÉ_ZÁZEMÍ
- SPORTOVCI_KOMUNIKACE
- SPORTOVCI_ŠATNY
- SPROTOVCI_HYGIENICKÉ_ZÁZEMÍ
- PERSONÁL_HALY
- SKLADY_NÁŘAĎOVNY
- PROSTORY_PRO_DIVÁKY
- DIVÁCI_SOC_ZÁZEMÍ

LEGENDA MÍSTNOSTÍ 1.NP:

ČÍSLO	MÍSTNOST	PLOCHA
101	FOYER_SE_ŠCHODIŠTĚM	60,00
102	ŠATNA_NÁVŠTĚVNÍCI	7,50
103	SPORTOVNÍ_HALA	1002,25
104	SKLAD_NÁŘADÍ_1	12,00
105	WC_MUŽI	12,00
106	ŠATNA_MUŽI	22,00

107	SPRCHY_MUŽI	8,00
108	SKLAD	2,50
109	WC_INVALIDNÍ	4,40
110	TECHNICKÁ_MÍSTNOST	21,00
111	SPRCHA_INVALIDNÍ	4,40
112	ÚKLIDOVÁ_MÍSTNOST	2,50
113	ŠATNA_ŽENY	22,00

114	SPRCHY_ŽENY	8,00
115	SKLAD_NÁŘADÍ_2	12,00
116	WC_ŽENY	12,00
117	KABINET	15,50
118	KLUBOVNA	25,00
119	HLAVNÍ_CHODBA	80,00
120	BOČNÍ_VSTUPNÍ_CHODBA	45,75

STUDIE NOVOSTAVBY TĚLOCVIČNY ZÁKLADNÍ A MATEŘSKÉ ŠKOLY KOBEŘICE
KOBĚŘICE / ARCHITEKTONICKÁ STUDIE

OBJEDNATEL | OBEC KOBEŘICE | HLUČÍNSKÁ 888, 747 27 KOBEŘICE
ZPRACOVATEL | DUPLEX s.r.o. | 28. ŘÍJNA 875/275, 709 00, OSTRAVA MARIÁNSKÉ HORY
DATUM | ZÁŘÍ 2019 | VYPRACOVAL : ING.ARCH. D.ROSPAL, BC. M. KOTLÁR, ING.ARCH. TOMÁŠ LEHNERT

PŮDORYS 1.NP - ČLENĚNÍ PLOCH | 1:175

A3 | 09/2019 | 204
NAVRHOVANÝ STAV

