






LEGENDA

- STÁVAJÍCÍ OBJEKTY
- NOVÉ ZÁZEMÍ SPORTOVNÍ HALY
- NOVÁ SPORTOVNÍ HALA
- PŘÍSTŘEŠEK NA KOLA
- PŘÍSTŘEŠEK NA POPELNICE
- STÁVAJÍCÍ STROMY
- NAVRŽENÉ STROMY
- PŘÍRODNÍ TRÁVNÍK
- BETONOVÁ DLAŽBA
- ASFALTBETON
- VENKOVNÍ LAVIČKA
- STOJAN NA KOLO
- HRANICE ŘEŠENÉHO ÚZEMÍ




PARKOVÁNÍ: 28 MÍST
Z TOHO 2 VYMEZENÁ ZTP

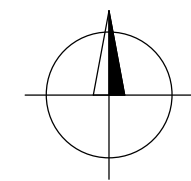


TABULKA MÍSTNOSTÍ 1.NP VARIANTA 2		
	NÁZEV MÍSTNOSTI	PLOCHA
1.01	ZÁDVEŘÍ	7.4 m²
1.02	VSTUPNÍ HALA	30.1 m²
1.03	HALA	946.6 m²
1.04	VRÁTNÝ	4.7 m²
1.05	WC INVALIDA	4.8 m²
1.06	PŘEDSÍN WC	1.9 m²
1.07	WC DIVÁCI	1.8 m²
1.08	PŘEDSÍN WC	3.1 m²
1.09	WC DIVÁCI	3.0 m²
1.10	WC DIVÁCI	1.5 m²
1.11	SCHODISTĚ	8.2 m²
1.12	CHODBA	34.4 m²
1.13	SKLAD NÁŘADÍ	17.6 m²
1.15	SCHODISTĚ	10.8 m²
		1076.0 m²

TABULKA STÁVAJÍCÍCH MÍSTNOSTÍ 1.NP		
	NÁZEV MÍSTNOSTI	PLOCHA
ST.1.01	CHODBA	67.7 m²
ST.1.02	TĚLOCVIČNA	281.4 m²
ST.1.03	SKLAD NÁŘADÍ	30.8 m²
ST.1.04	ŠATNA	13.0 m²
ST.1.05	SPRCHA	11.1 m²
ST.1.06	WC	1.7 m²
ST.1.07	SPRCHA	11.8 m²
ST.1.08	WC	1.7 m²
ST.1.09	ŠATNA	13.6 m²
ST.1.10	PŘEDSÍN WC	2.9 m²
ST.1.11	WC	8.1 m²
ST.1.12	WC INVALIDA	3.2 m²
ST.1.13	PŘEDSÍN WC	2.7 m²
ST.1.14	WC	8.2 m²
ST.1.15	ÚKLID	1.6 m²
ST.1.16	KABINET PRO UČITELE	18.6 m²
ST.1.17	SPRCHA	3.1 m²
ST.1.18	TRAFOSTANICE	3.3 m²
		484.7 m²

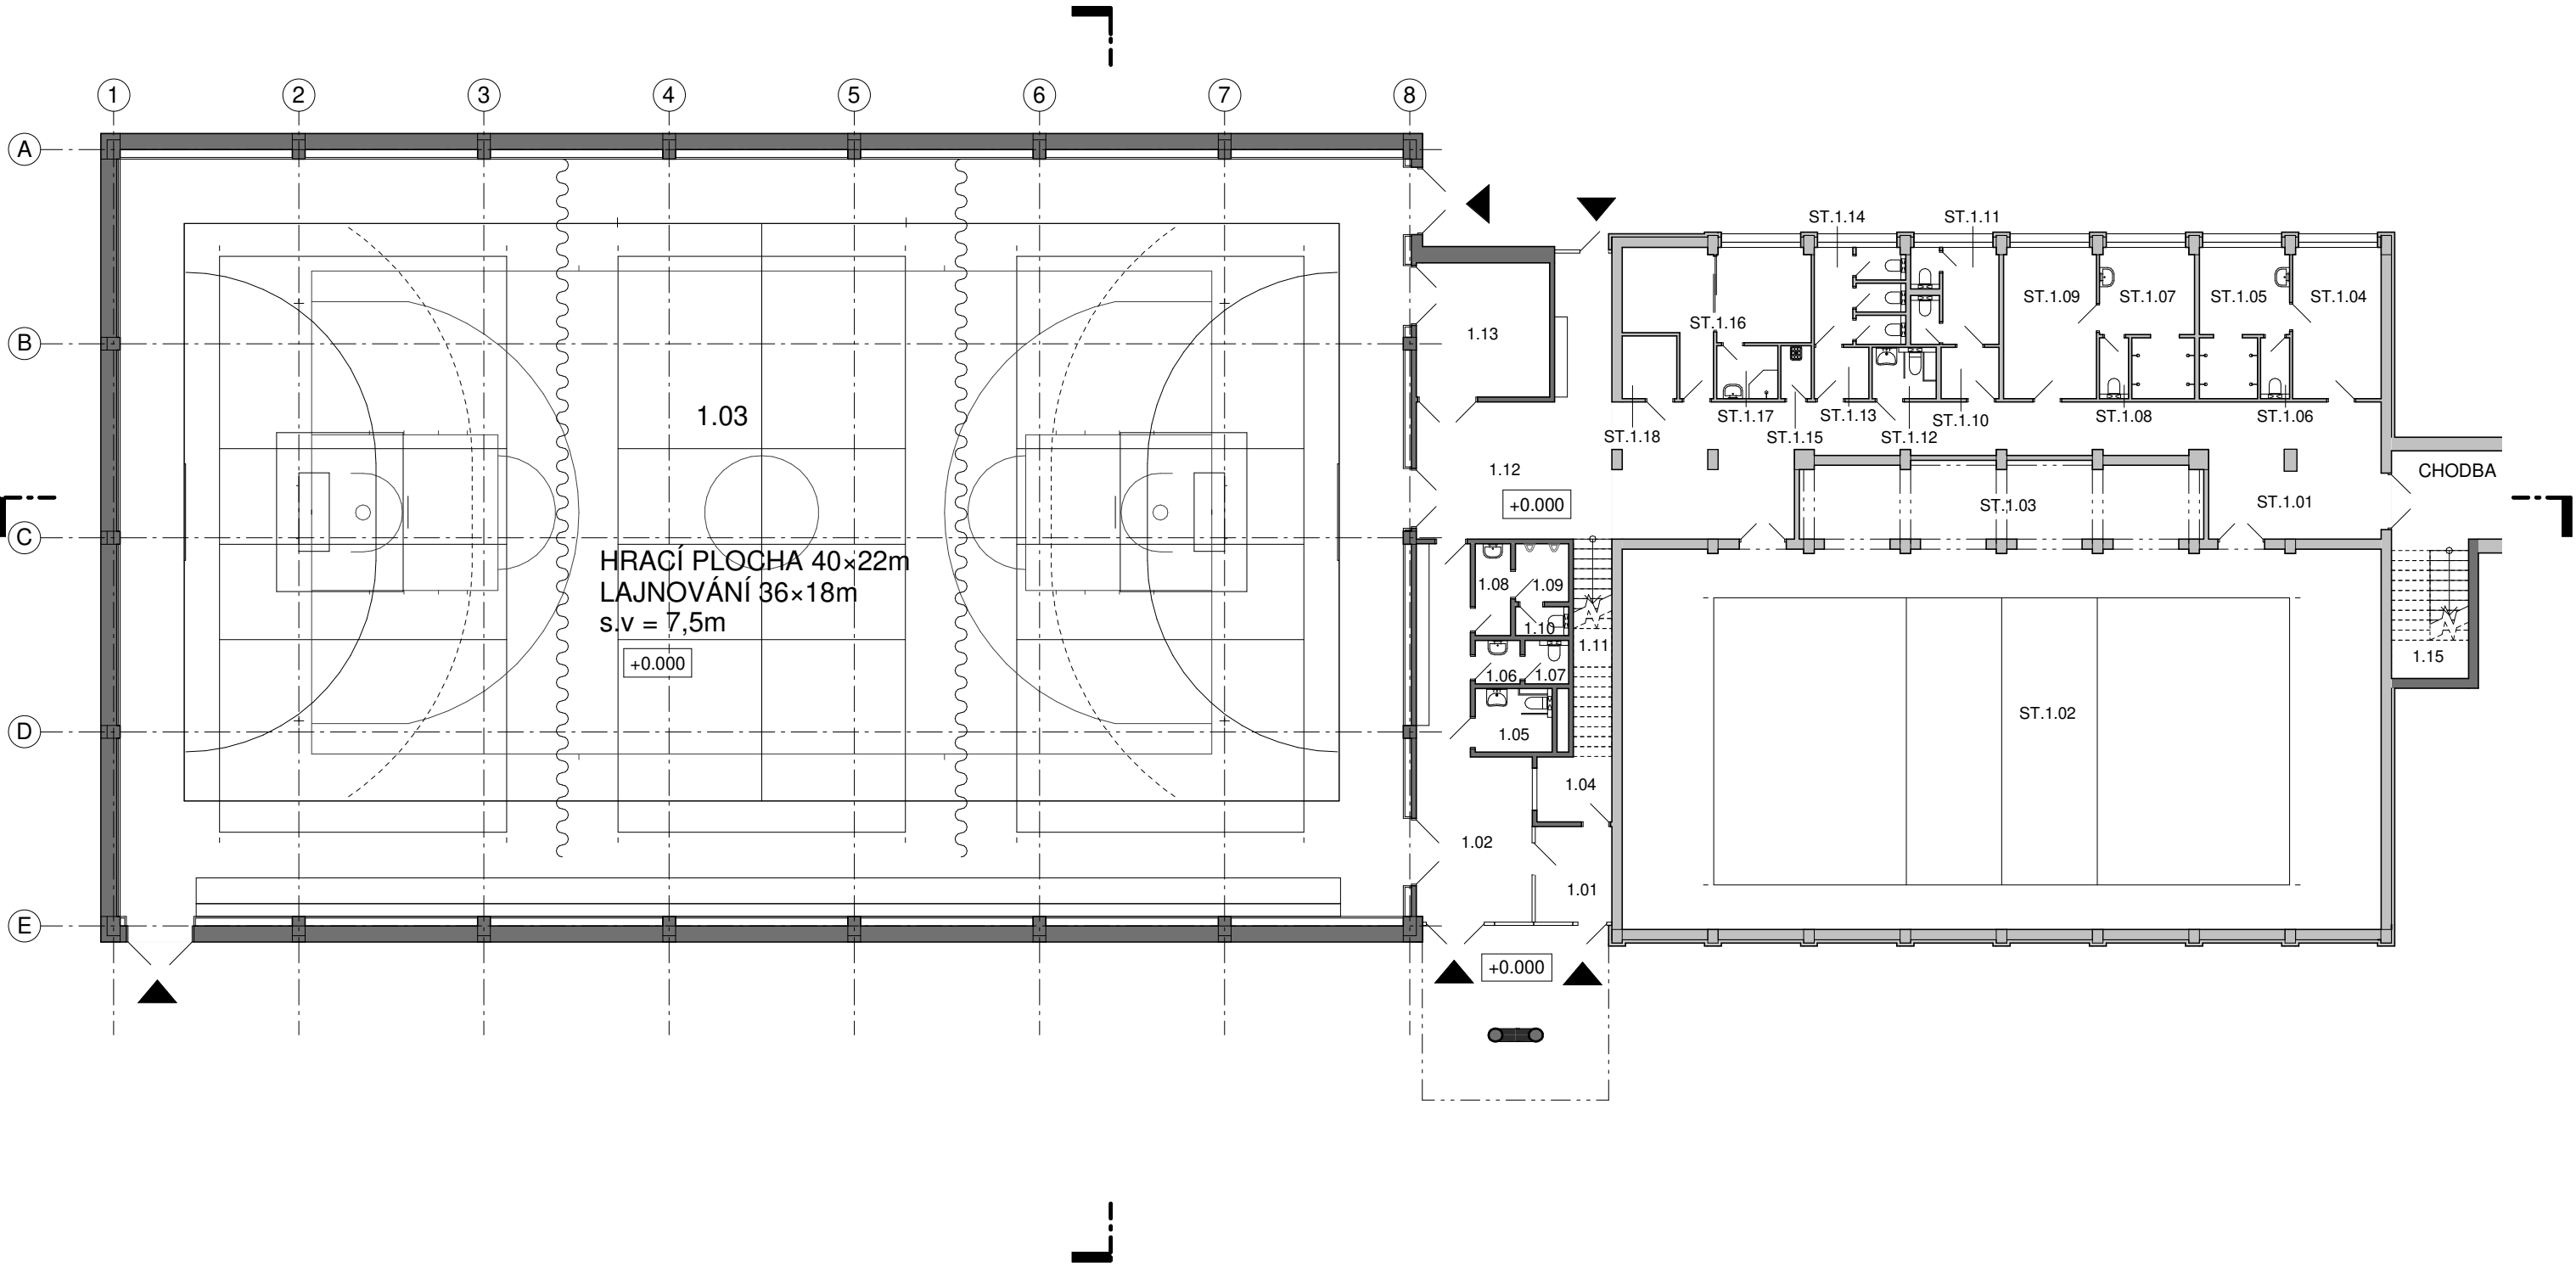


TABULKA MÍSTNOSTÍ 2.NP VARIANTA 2		
	NÁZEV MÍSTNOSTI	PLOCHA
2.01	CHODBA	43.9 m²
2.02	KLUBOVNA	47.3 m²
2.03	ČAJOVÁ KUCHYŇKA	4.8 m²
2.04	PŘEDSÍN WC	1.9 m²
2.05	WC	1.8 m²
2.06	PŘEDSÍN WC	3.1 m²
2.07	WC	3.0 m²
2.08	WC	1.5 m²
2.09	TECHNICKÁ M.	4.8 m²
2.10	ŠATNA	25.5 m²
2.11	SPRCHA	5.9 m²
2.13	CHODBA	7.5 m²
2.14	ŠATNA ROZHODČÍ	12.2 m²
2.15	SPRCHA	2.0 m²
		165.2 m²

TABULKA STÁVAJÍCÍCH MÍSTNOSTÍ 2.NP		
	NÁZEV MÍSTNOSTI	PLOCHA
ST.2.01	CHODBA	54.6 m²
ST.2.02	PŘEDSÍN WC	3.2 m²
ST.2.03	WC	1.2 m²
ST.2.04	PŘEDSÍN WC	1.1 m²
ST.2.05	PŘEDSÍN WC	5.5 m²
ST.2.06	ŠATNA	17.6 m²
ST.2.07	WC	2.5 m²
ST.2.08	SPRCHA	7.6 m²
ST.2.09	ŠATNA	28.8 m²
ST.2.10	SPRCHA	8.8 m²
ST.2.11	PŘEDSÍN WC	1.7 m²
ST.2.12	WC	1.2 m²
ST.2.13	ŠATNA	34.9 m²
ST.2.14	PŘEDSÍN WC	1.7 m²
ST.2.15	WC	1.2 m²
ST.2.16	SPRCHA	8.9 m²
ST.2.17	ÚKLID	5.8 m²
		186.3 m²

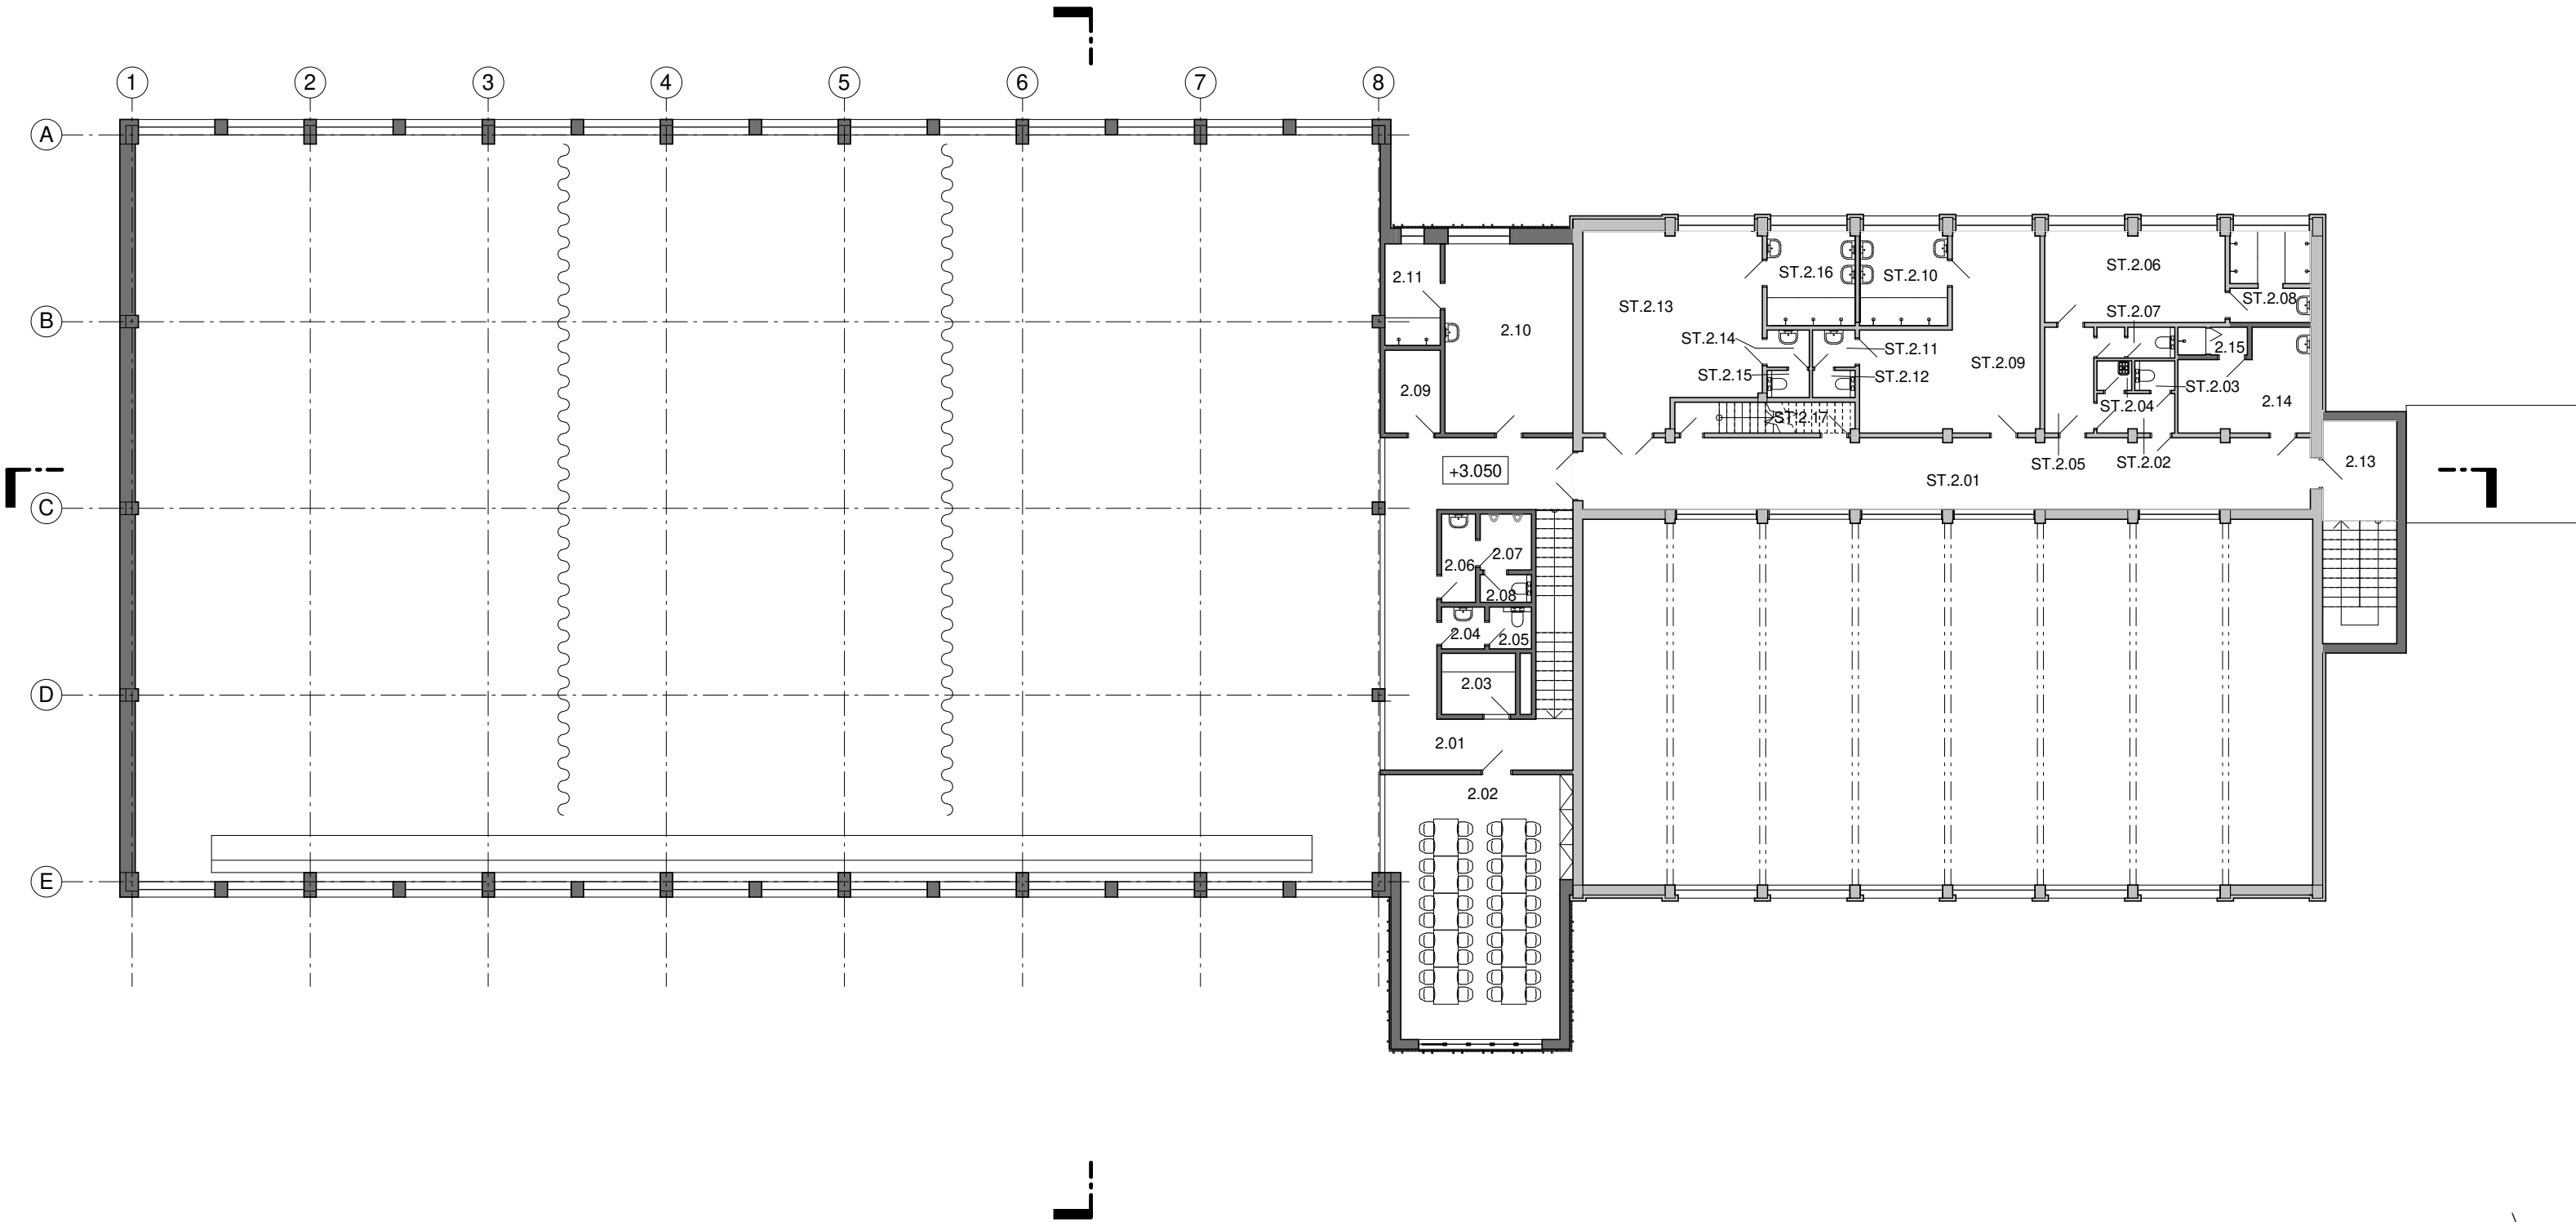

ŘEZ PODÉLNÝ

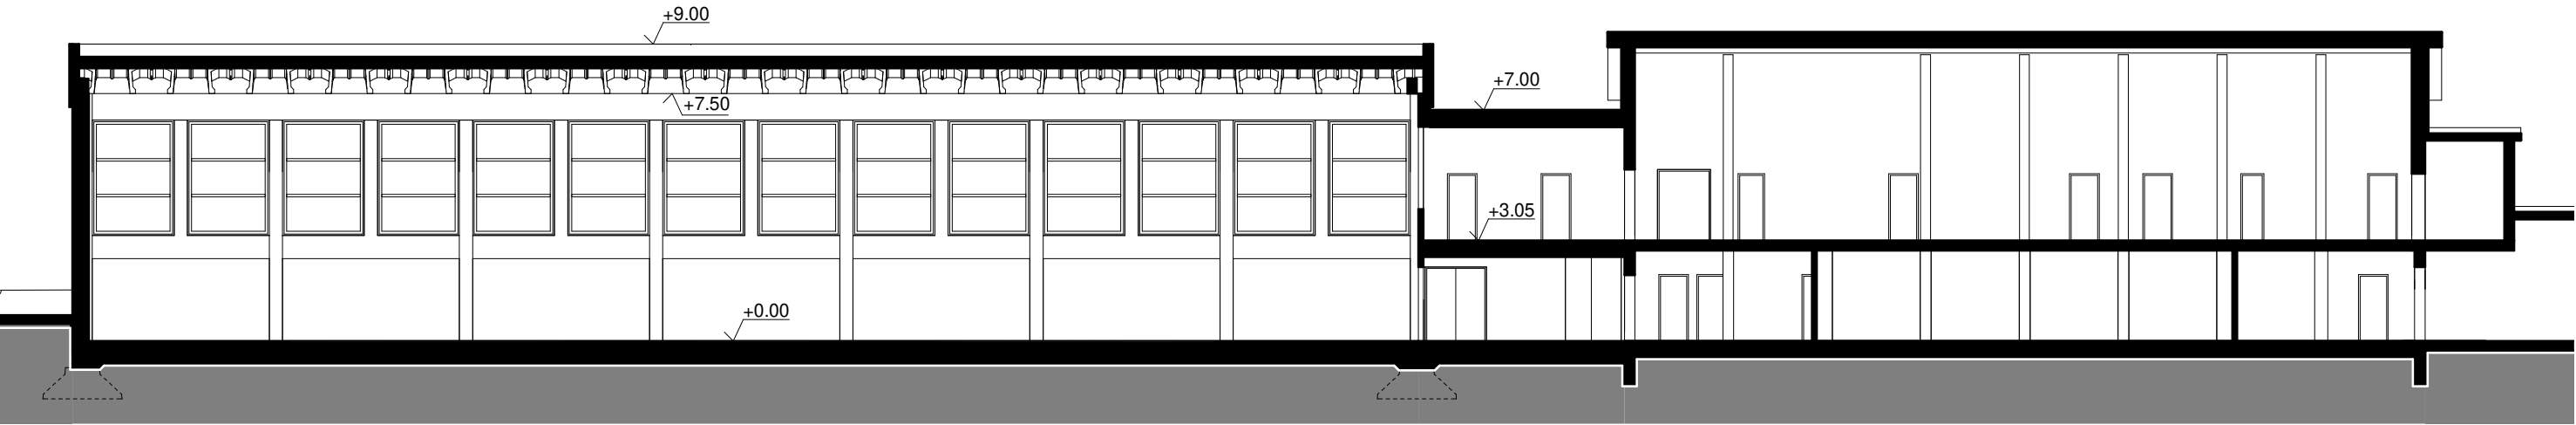


ŘEZ PŘÍČNÝ



SEVEROZÁPADNÍ POHLED




SEVEROVÝCHODNÍ POHLED

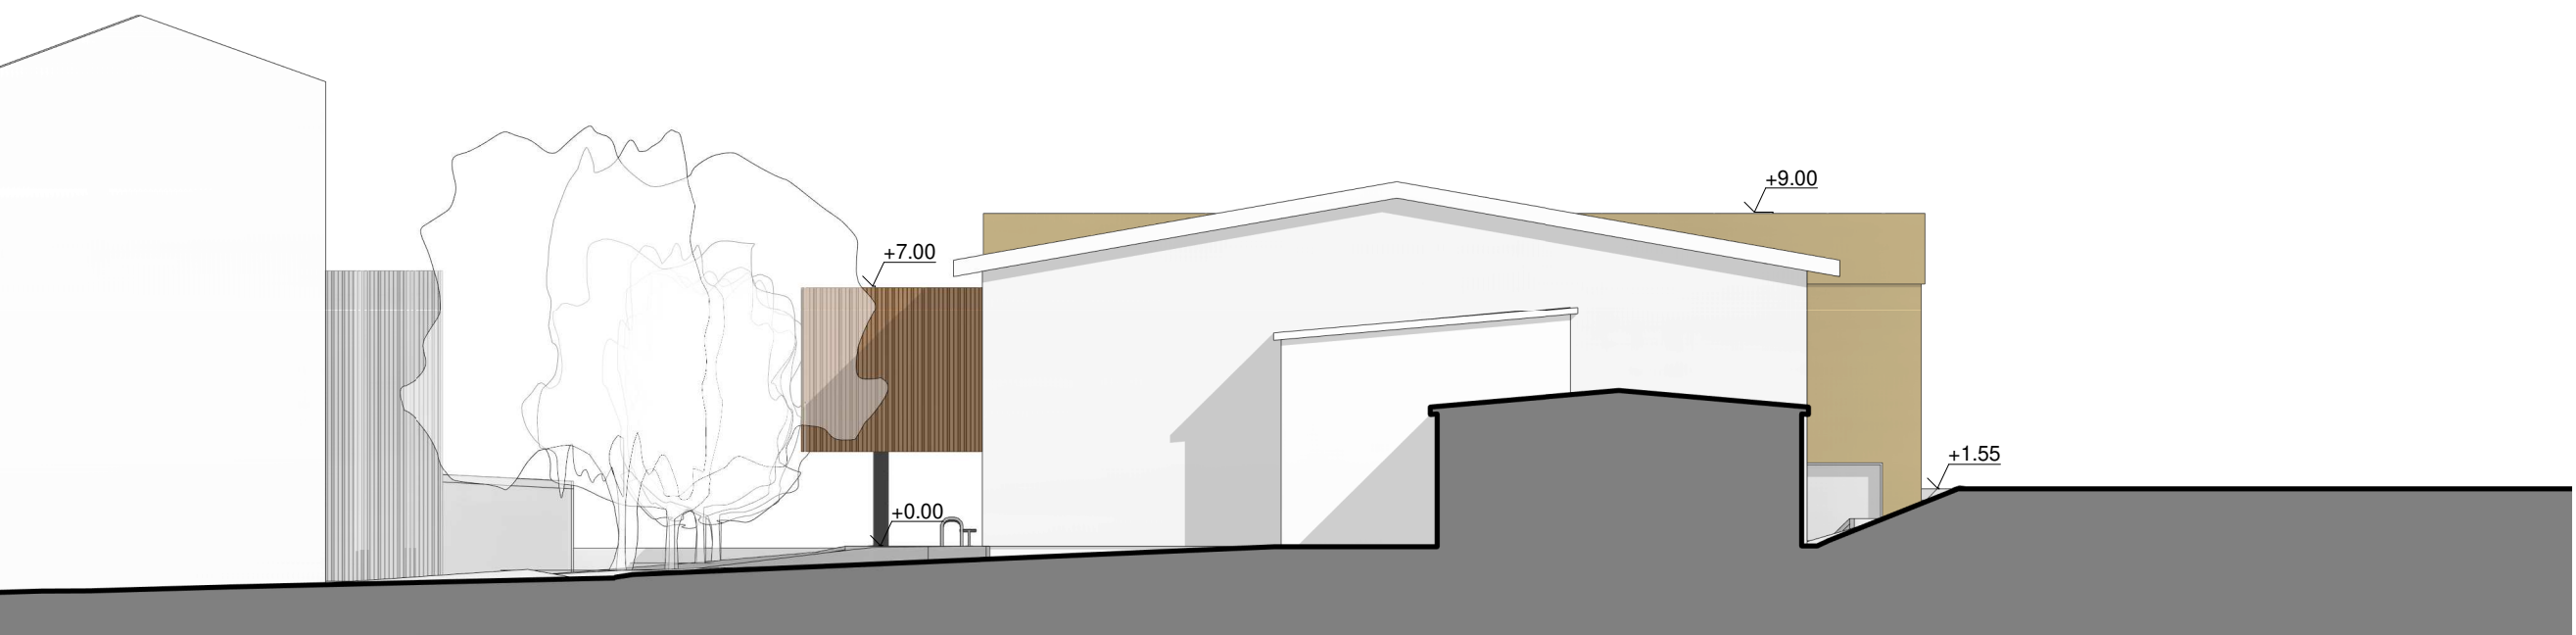


JIHOVÝCHODNÍ POHLED



JIHOZÁPADNÍ POHLED

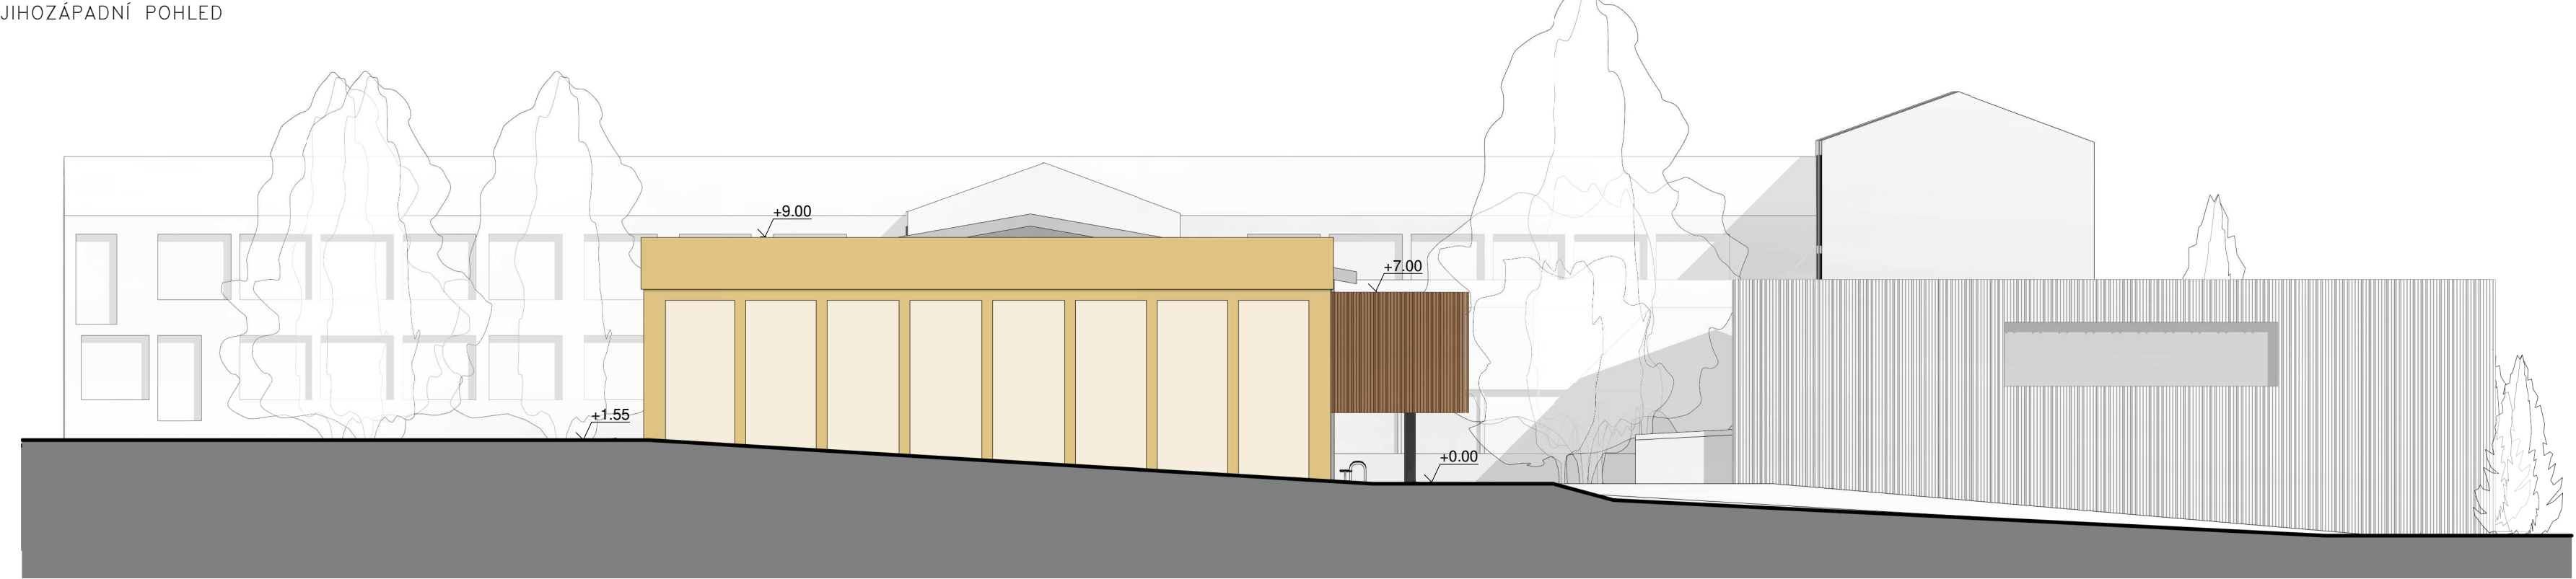


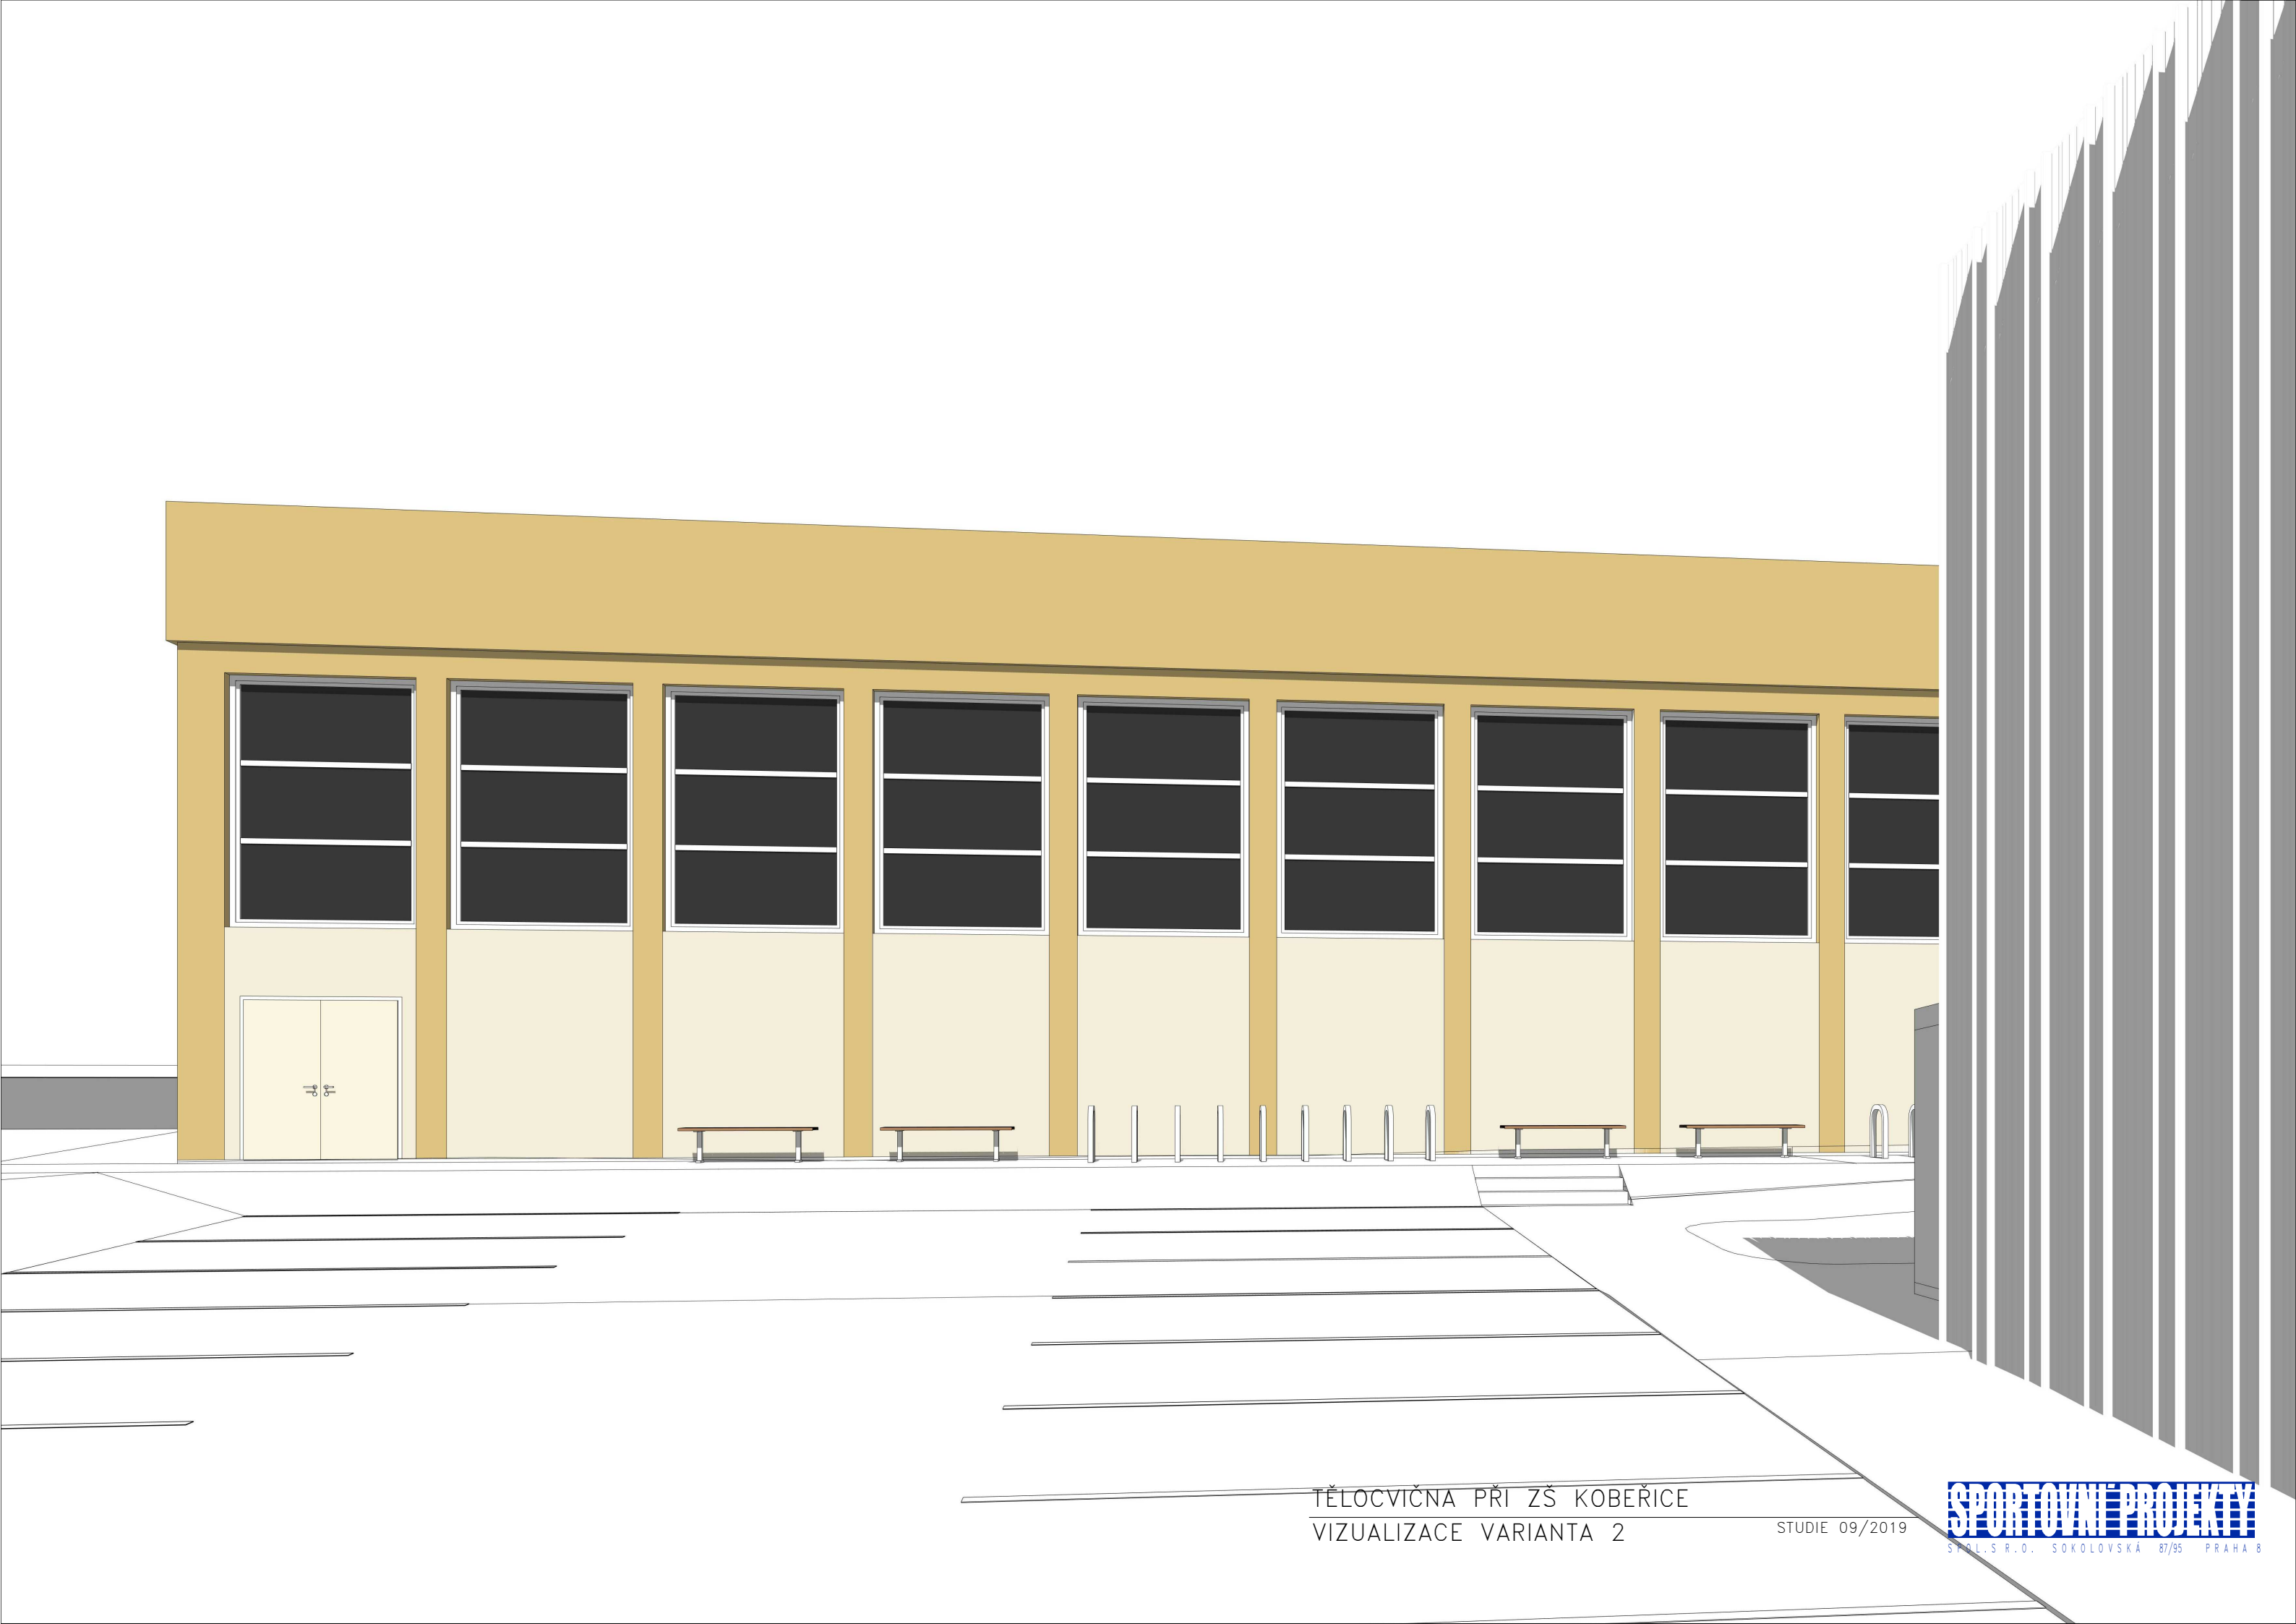

TĚLOCVIČNA PŘI ZŠ KOBEŘICE
VIZUALIZACE VARIANTA 2


STUDIE 09/2019

SPORTOVNÍ PROJEKTY
SPOL.S.R.O. SOKOLOVSKÁ 87/95 PRAHA 8

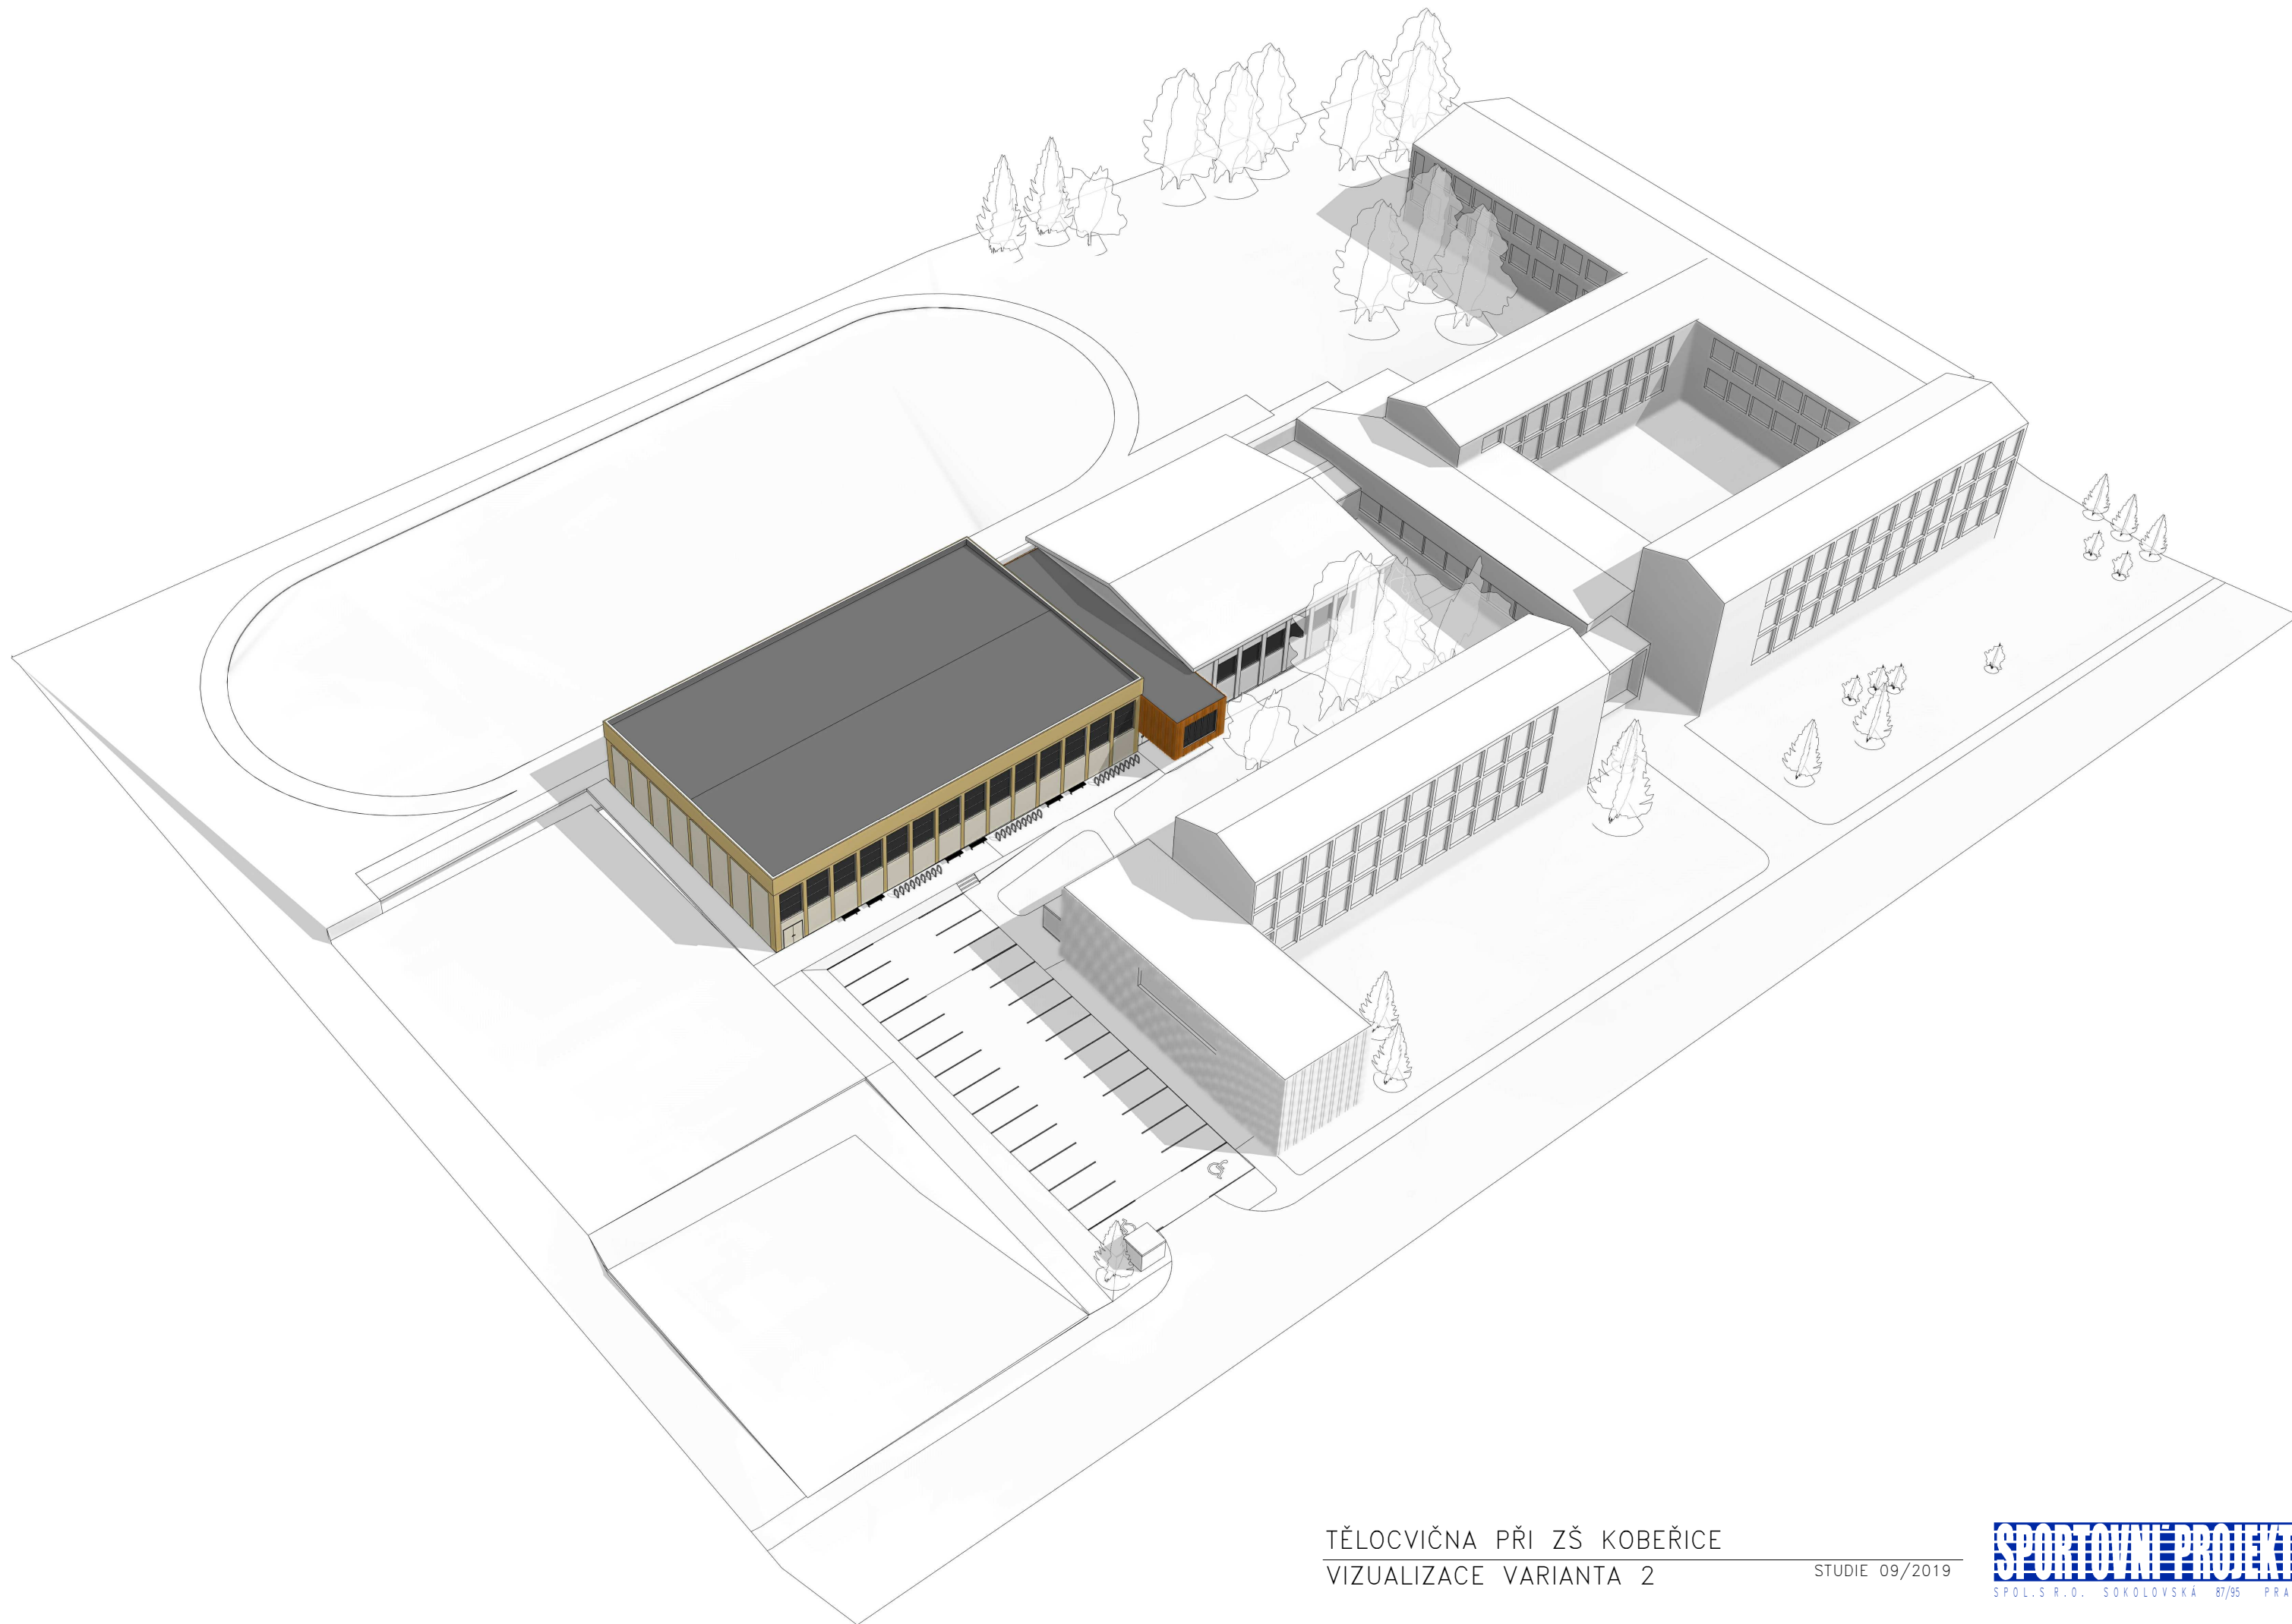

TĚLOCVIČNA PŘI ZŠ KOBEŘICE
VIZUALIZACE VARIANTA 2


STUDIE 09/2019

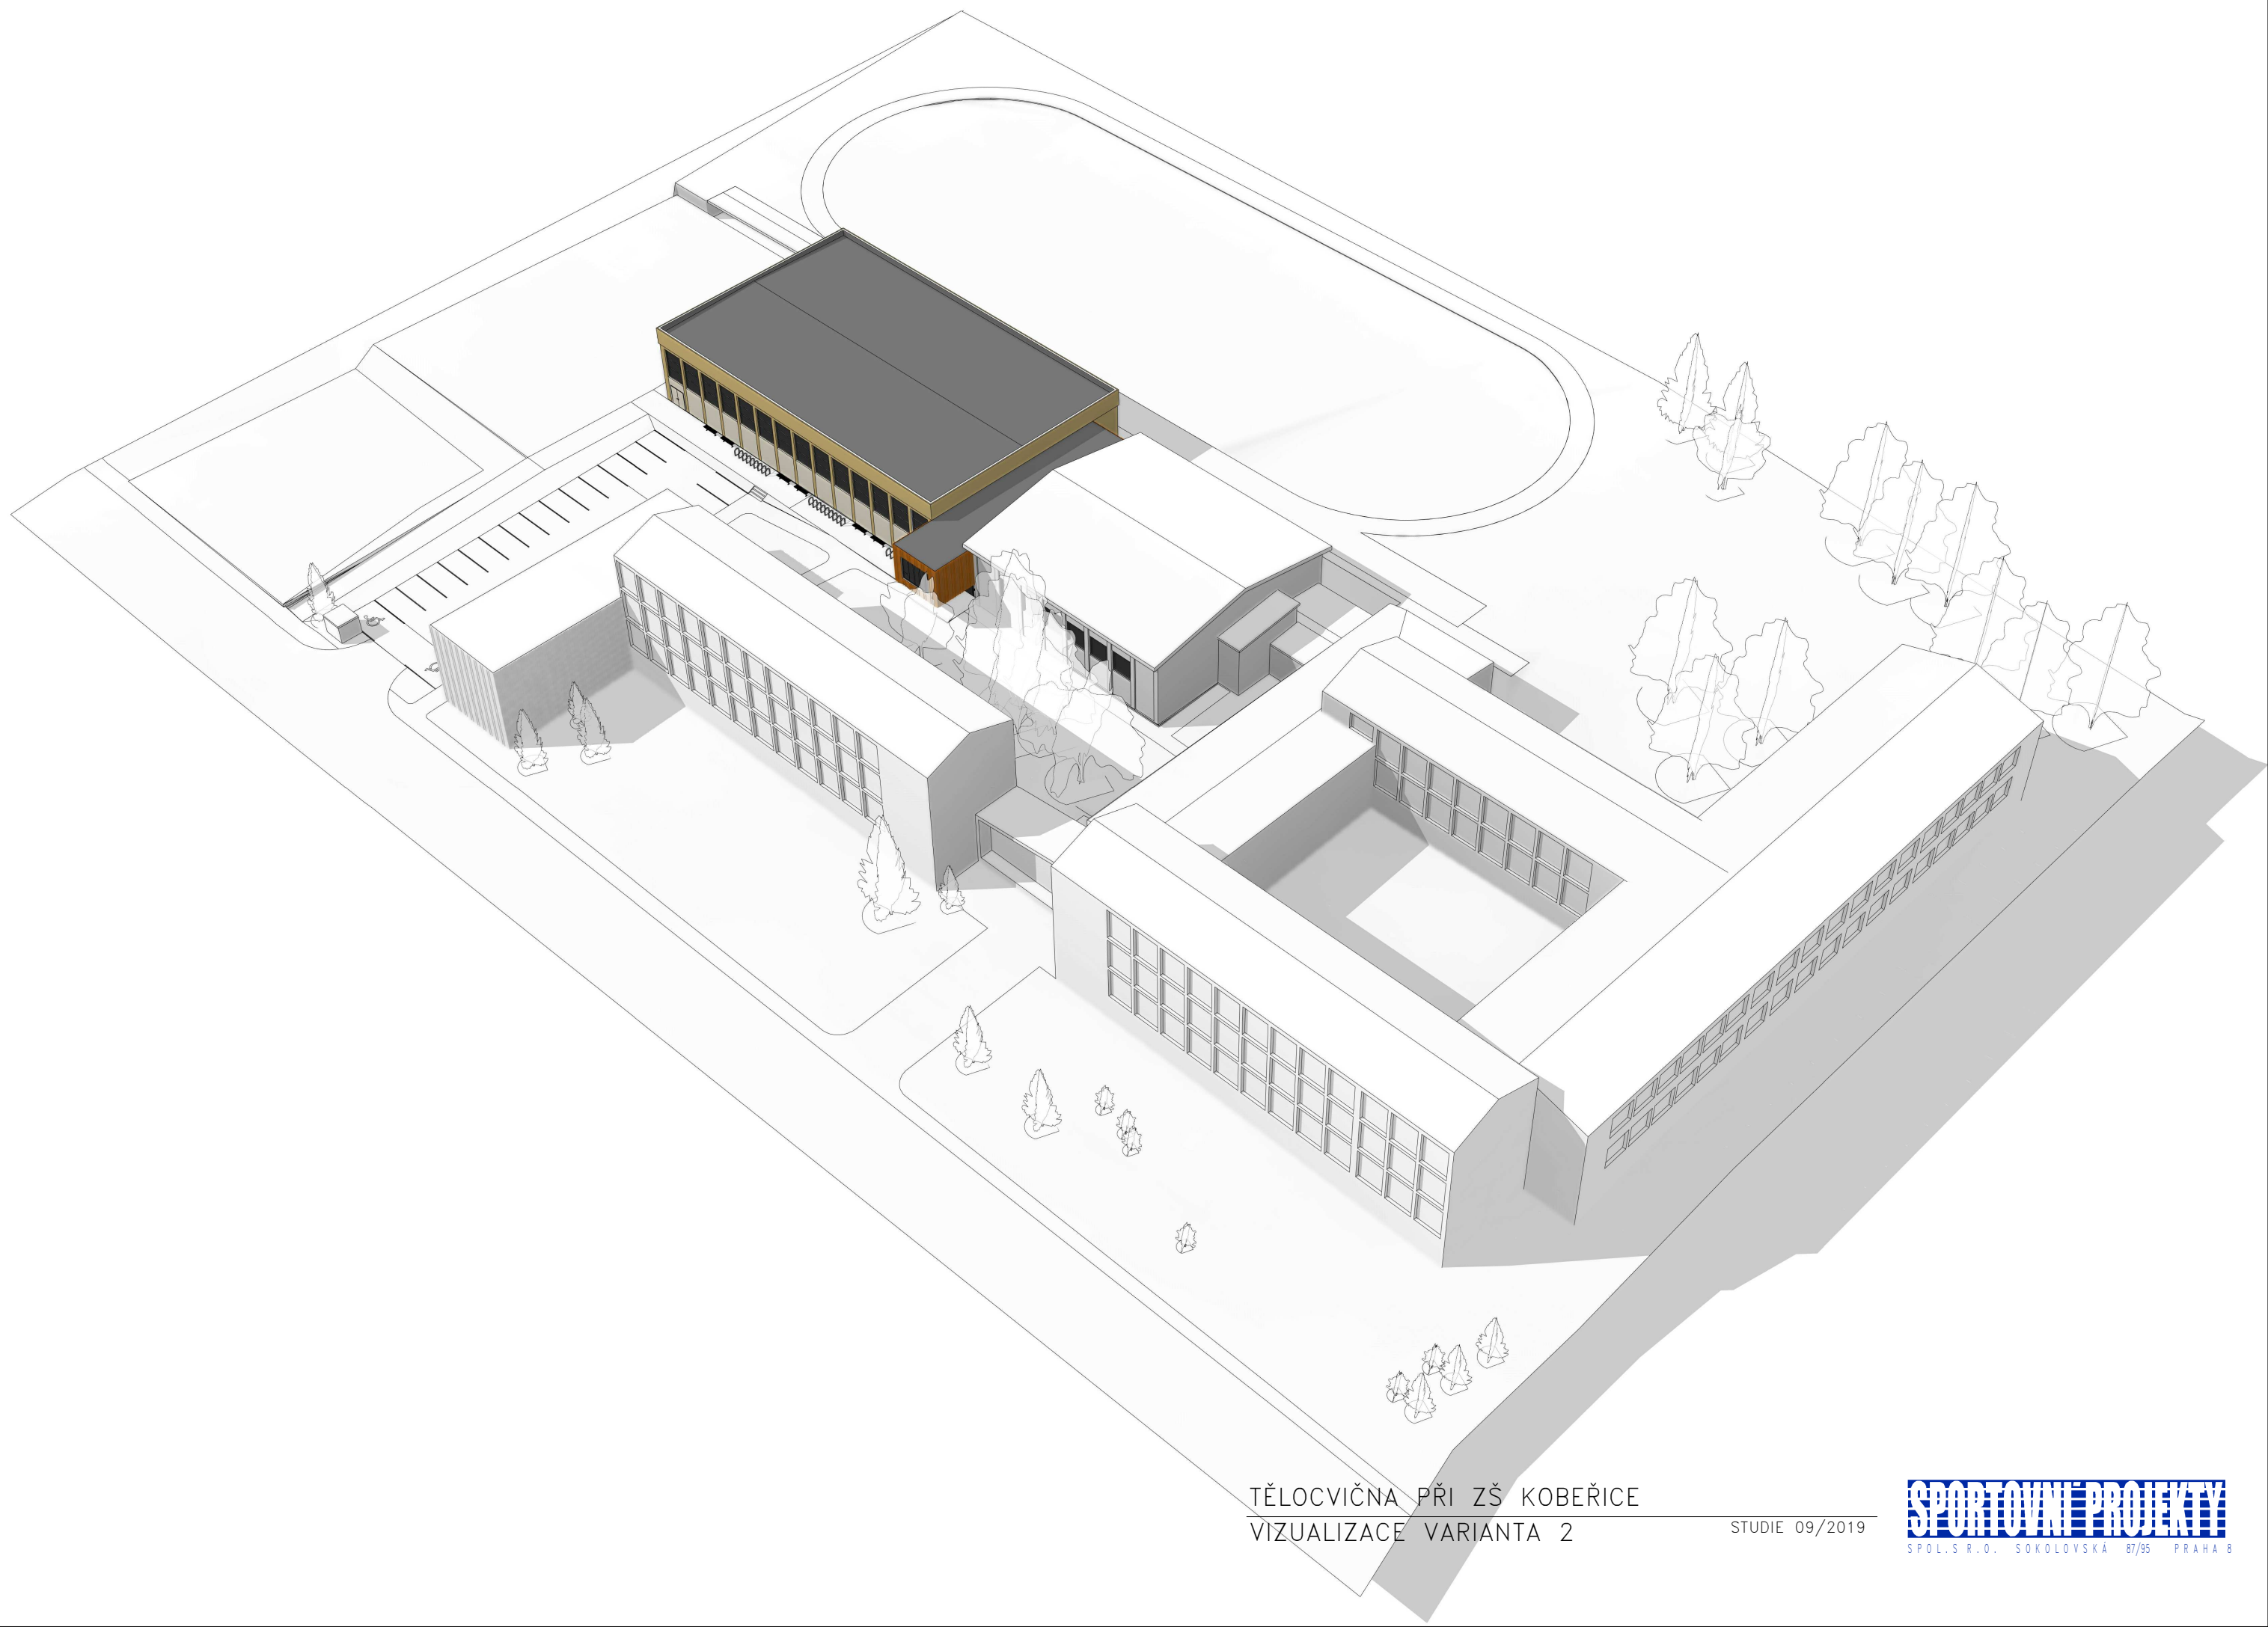

TĚLOCVIČNA PŘI ZŠ KOBEŘICE
VIZUALIZACE VARIANTA 2


STUDIE 09/2019

SPORTOVNÍ PROJEKTY
SPOL.S.R.O. SOKOLOVSKÁ 87/95 PRAHA 8

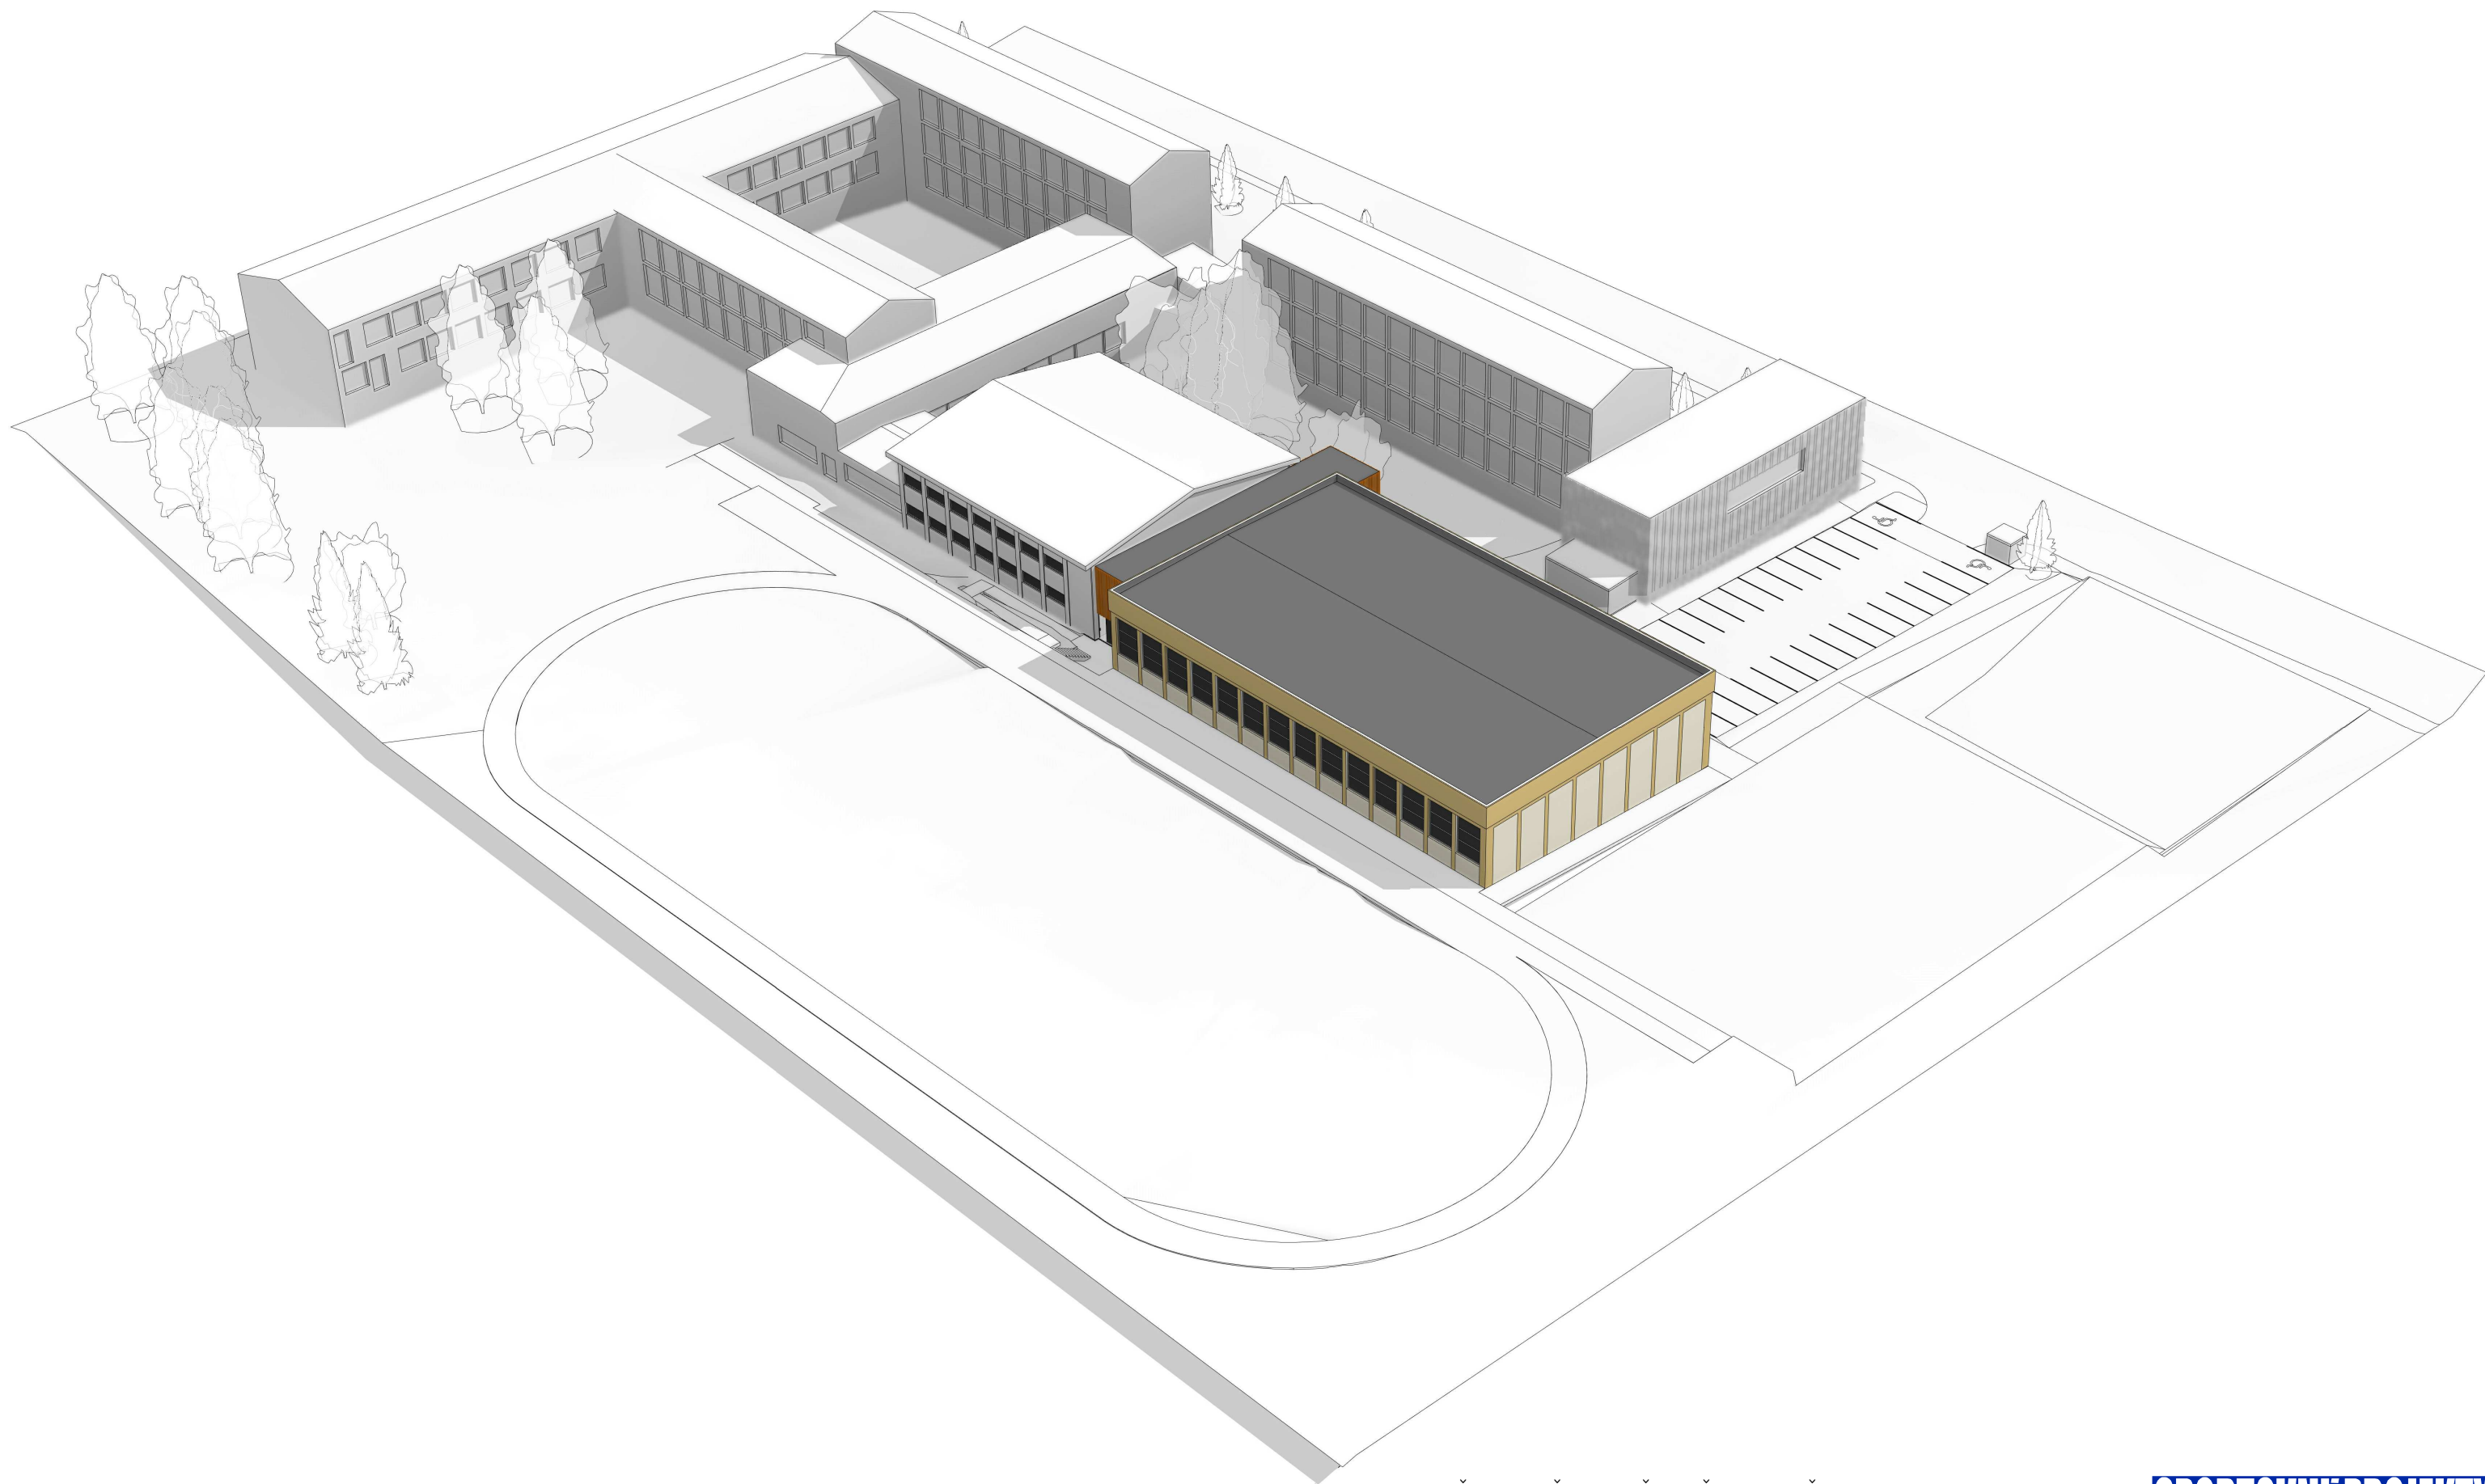

TĚLOCVIČNA PŘI ZŠ KOBEŘICE
VIZUALIZACE VARIANTA 2

STUDIE 09/2019

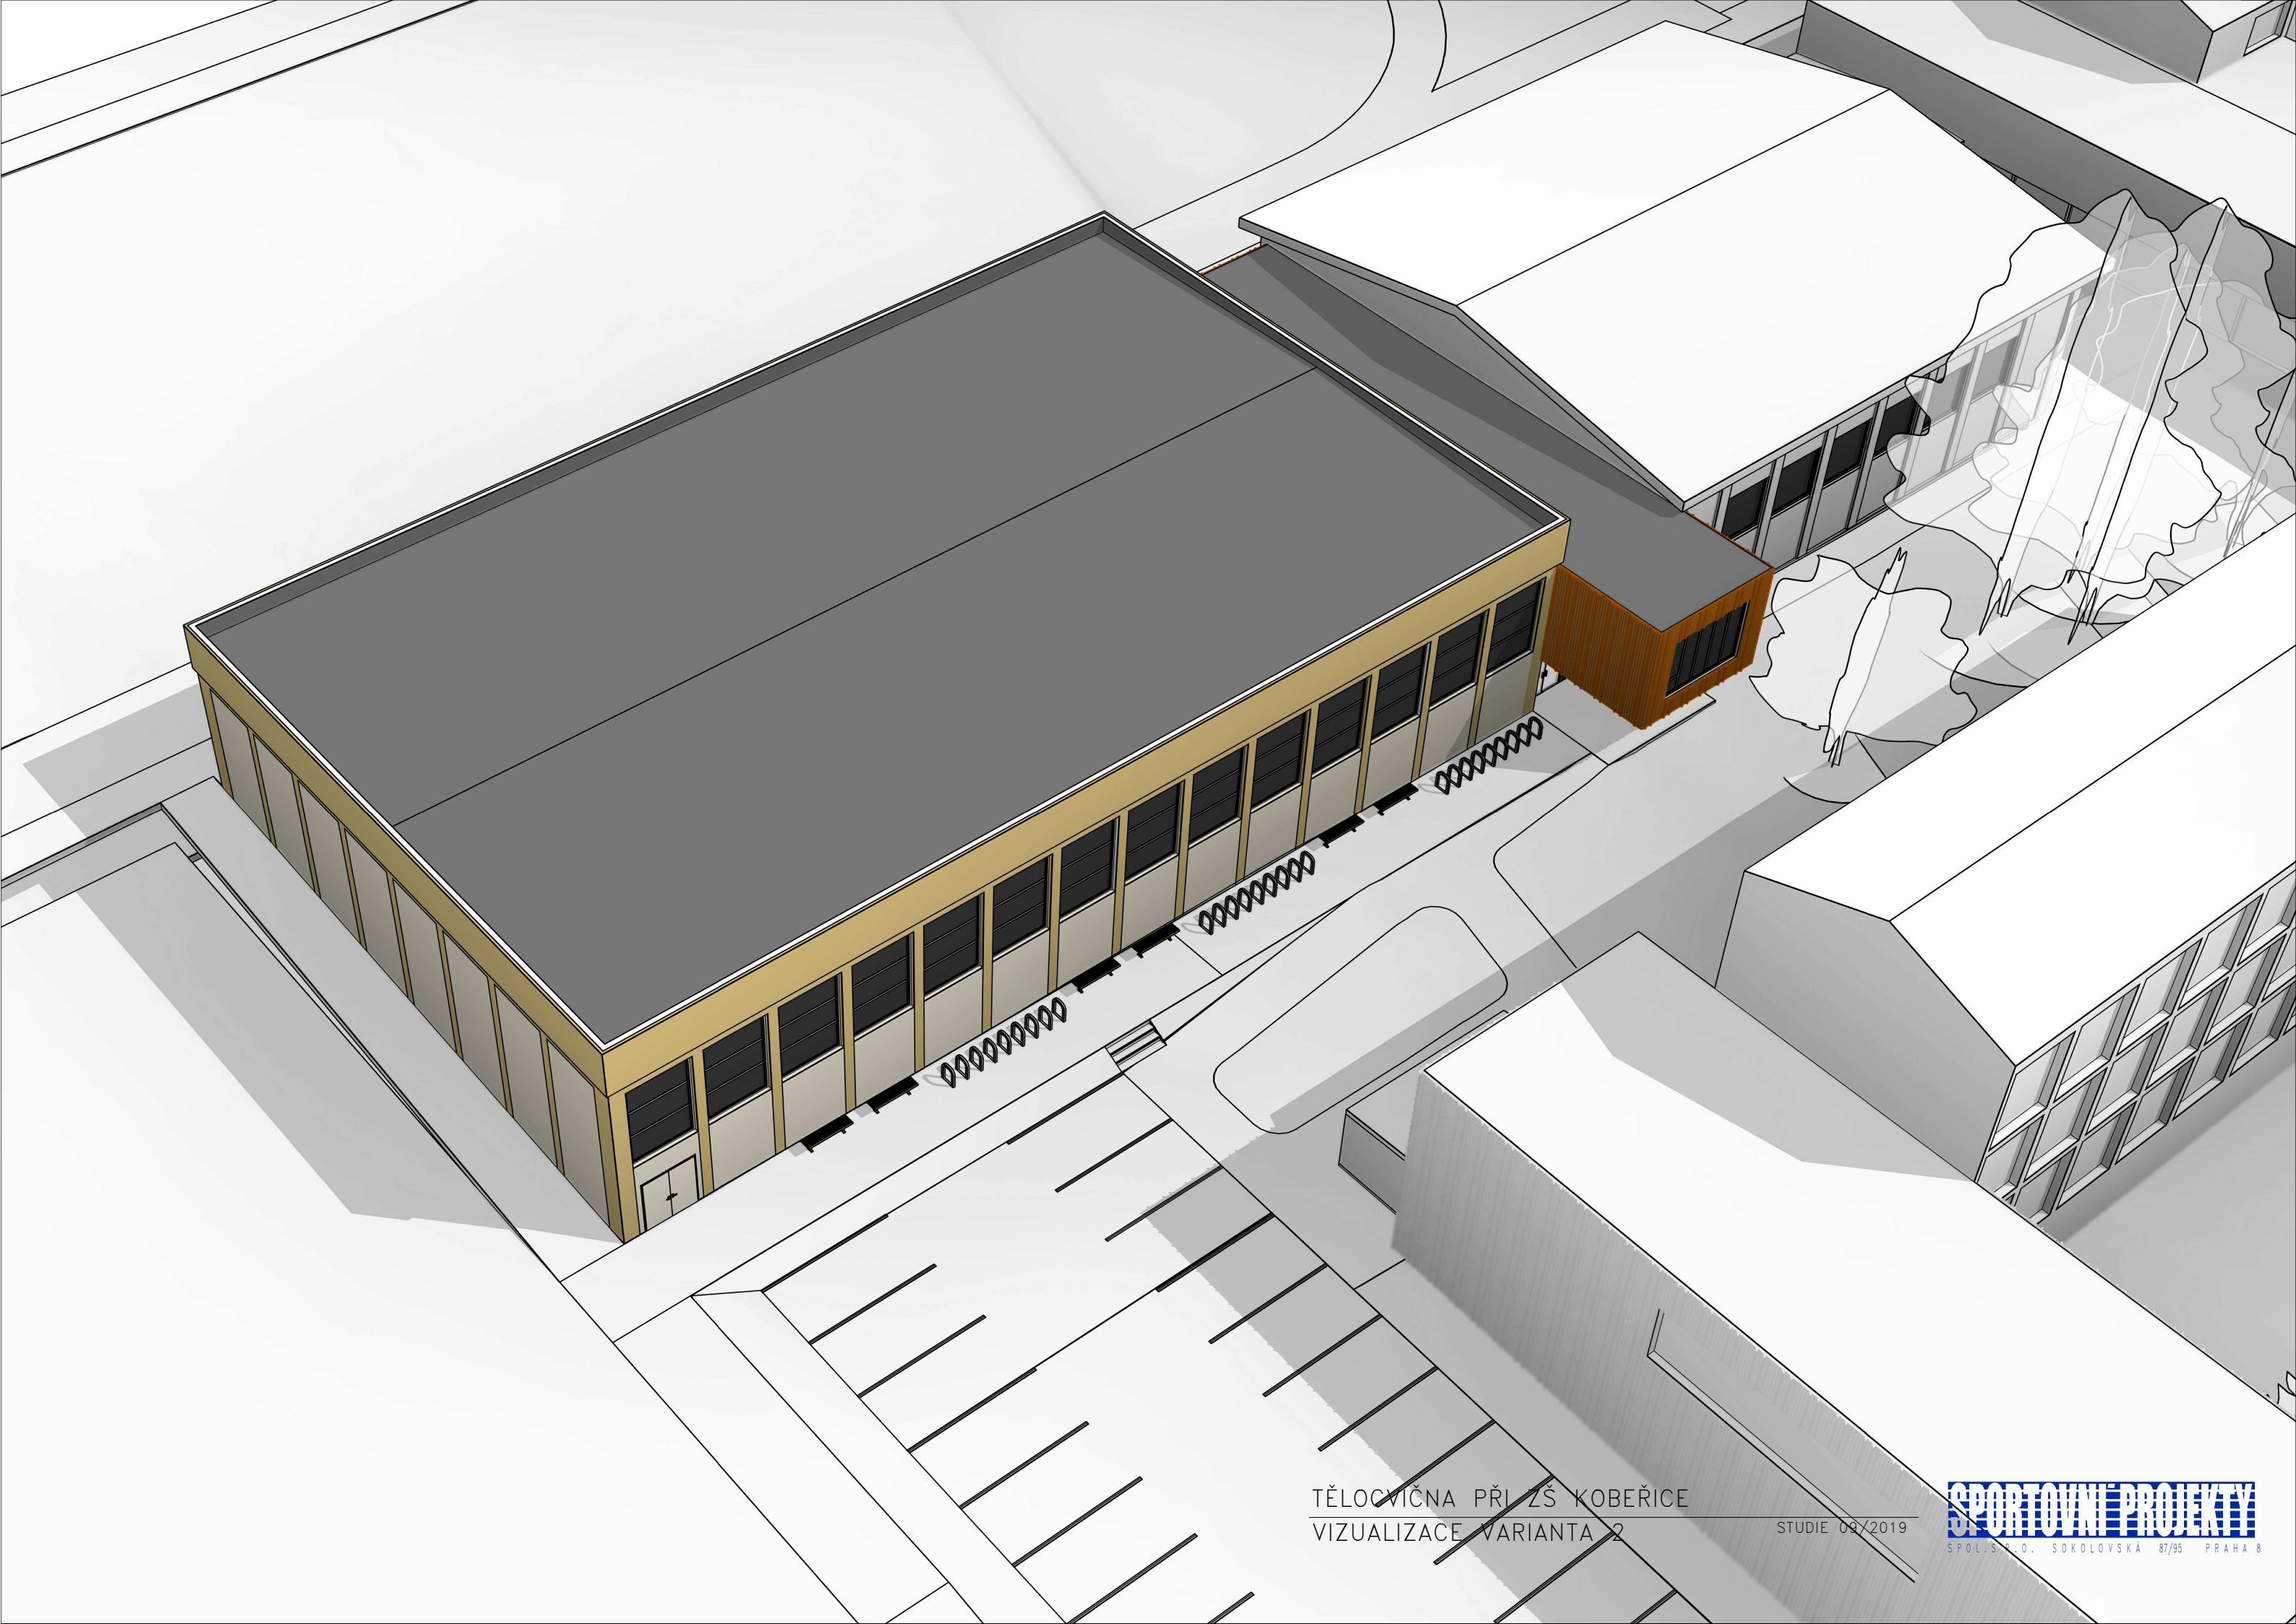

TĚLOCVIČNA PŘI ZŠ KOBEŘICE
VIZUALIZACE VARIANTA 2

STUDIE 09/2019

SPORTOVNÍ PROJEKTY
SPOL.S R.O. SOKOLOVSKÁ 87/95 PRAHA 8