


TĚLOCVIČNA PŘI ZŠ KOBEŘICE

ZÁKRES DO KATASTRU V.1 1:1000 STUDIE 09/2019

SPORTOVNÍ PROJEKTY
SPOL.S.R.O. SOKOLOVSKÁ 87/95 PRAHA 8

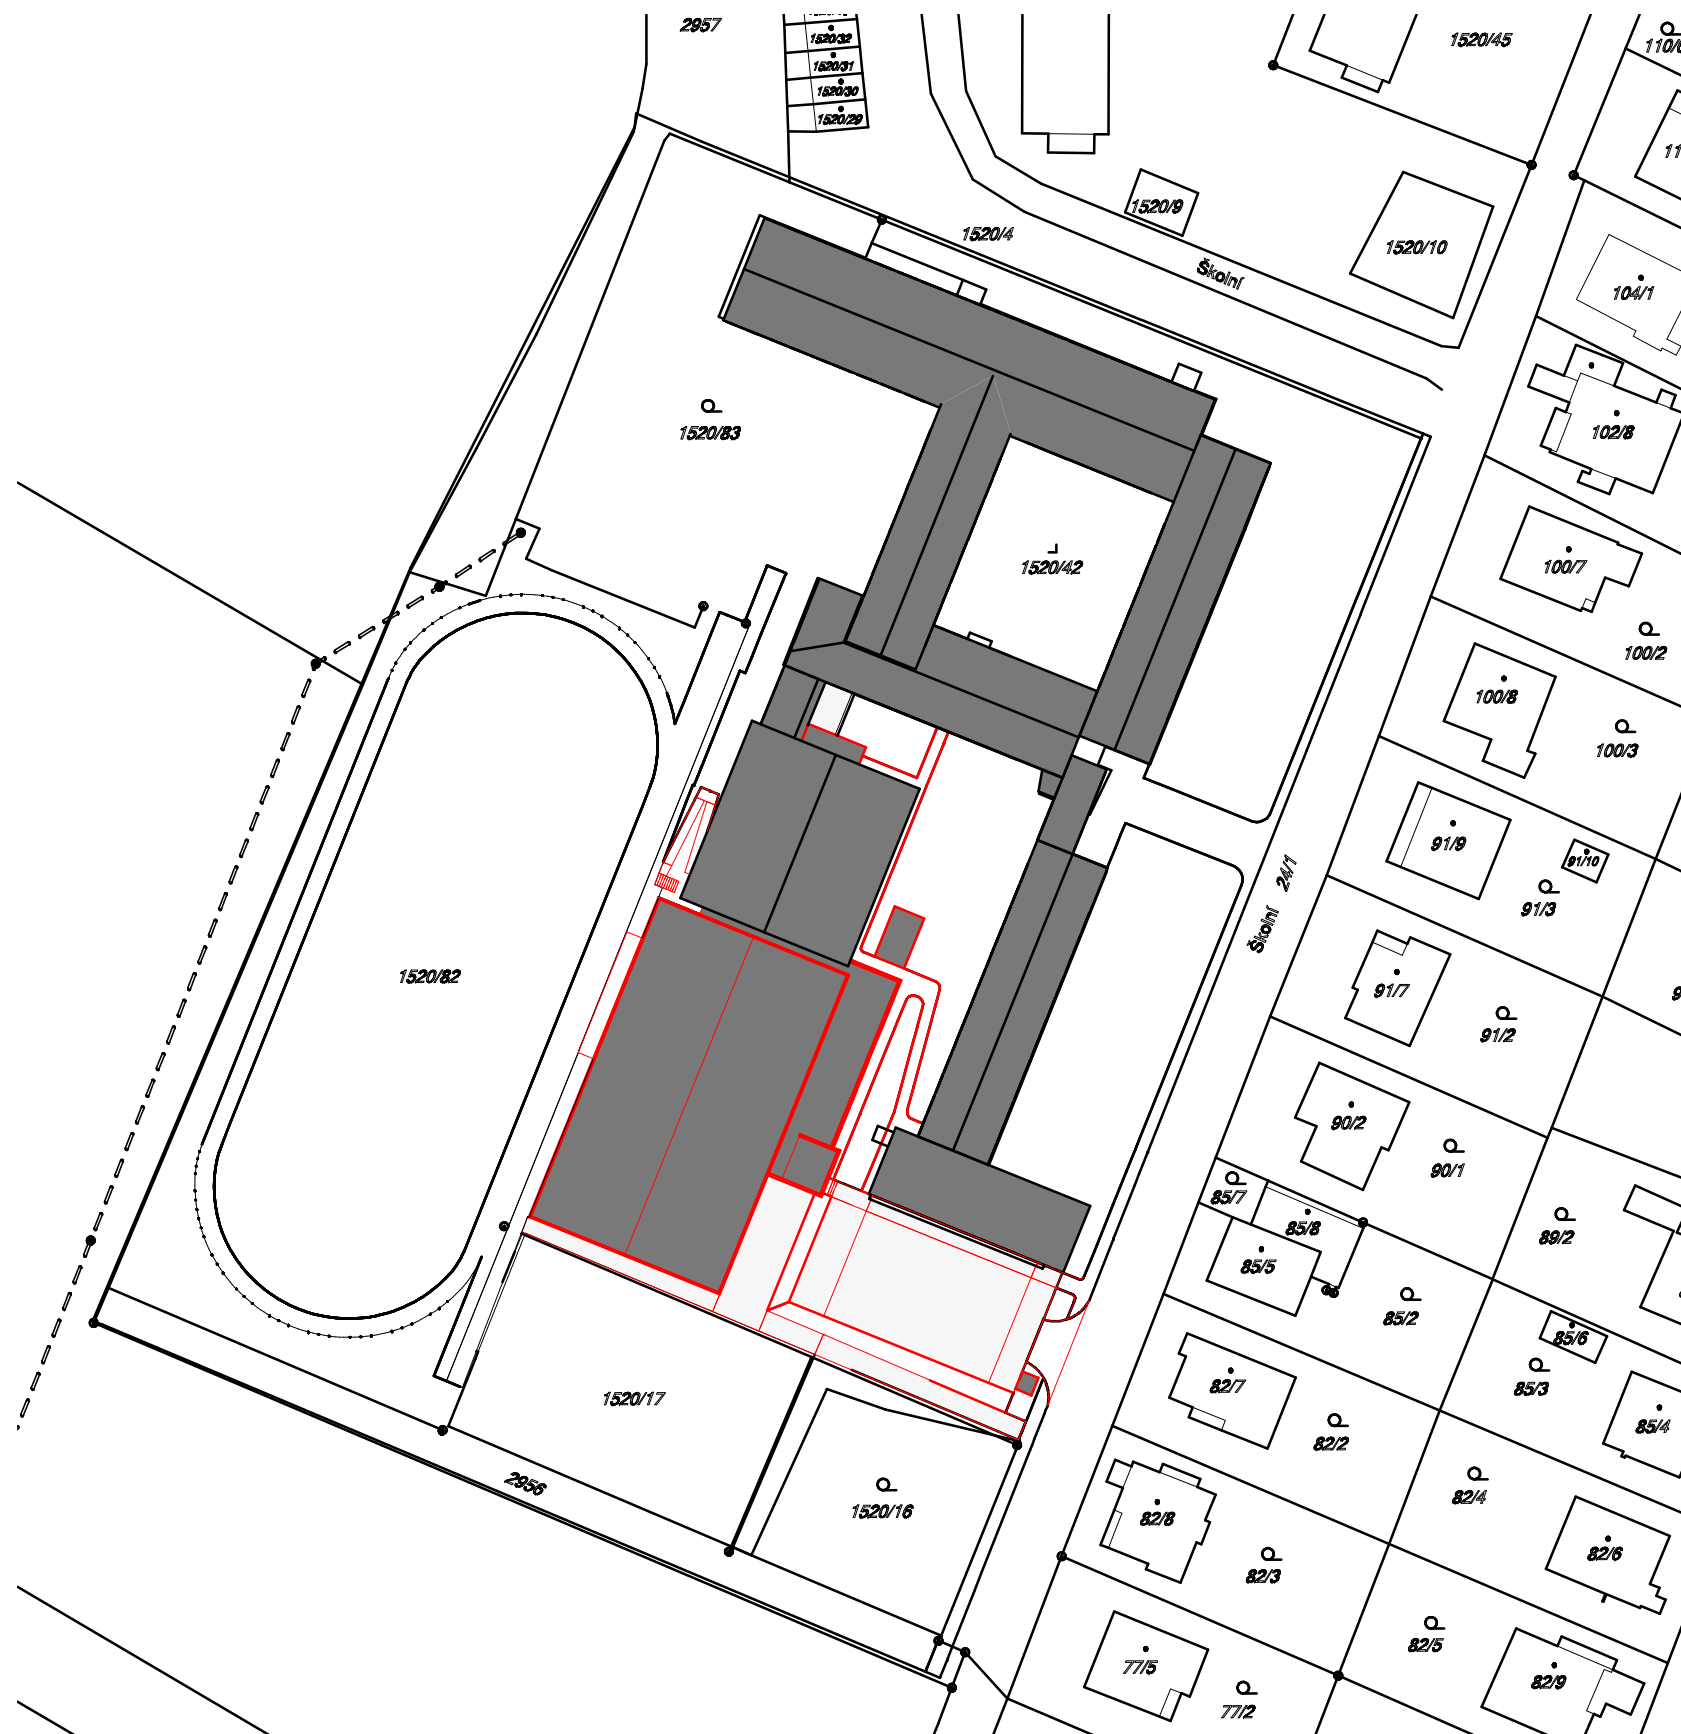

LEGENDA

- STÁVAJÍCÍ OBJEKTY
- NOVÉ ZÁZEMÍ SPORTOVNÍ HALY
- NOVÁ SPORTOVNÍ HALA
- PŘÍSTŘEŠEK NA KOLA
- PŘÍSTŘEŠEK NA POPELNICE

- STÁVAJÍCÍ STROMY
- NAVRŽENÉ STROMY


- PŘÍRODNÍ TRÁVNÍK
- BETONOVÁ DLAŽBA
- ASFALTBETON

- VENKOVNÍ LAVIČKA
- STOJAN NA KOLO

- HRANICE ŘEŠENÉHO ÚZEMÍ

0 1 3 5 10 20m

PARKOVÁNÍ: 23 MÍST
Z TOHO 2 VYMEZENÁ ZTP

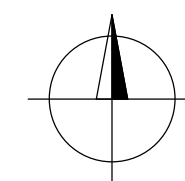


TĚLOCVIČNA PŘI ZŠ KOBEŘICE
VARIANTA 1 SITUACE

1:500 STUDIE 09/2019

SPORTOVNÍ PROJEKTY
SPOL.S R.O. SOKOLOVSKÁ 87/95 PRAHA 8


TABULKA MÍSTNOSTÍ 1.NP VARIANTA 1		
	NÁZEV MÍSTNOSTI	PLOCHA
1.01	VSTUPNÍ HALA	44.0 m²
1.02	HALA	1139.6 m²
1.03	VRÁTNÝ	4.1 m²
1.04	PŘEDSÍN WC	2.1 m²
1.05	WC DIVÁCI	3.3 m²
1.06	WC DIVÁCI	1.7 m²
1.07	PŘEDSÍN WC	2.1 m²
1.08	WC DIVÁCI	1.9 m²
1.09	ÚKLID	3.1 m²
1.10	ŠATNA INVALIDNÍ	18.0 m²
1.11	SPRCHA	6.6 m²
1.12	WC ŠATNA	2.8 m²
1.13	CHODBA	58.3 m²
1.14	SKLAD NÁRADÍ	21.1 m²
1.15	TECHNICKÁ M.	4.1 m²
1.16	WC INVALIDA	3.6 m²
1.17	SCHODIŠTĚ	13.8 m²
1.18	SCHODIŠTĚ	9.6 m²
		1340.0 m²

TABULKA STÁVAJÍCÍCH MÍSTNOSTÍ 1.NP		
	NÁZEV MÍSTNOSTI	PLOCHA
ST.1.01	CHODBA	67.7 m²
ST.1.02	TĚLOCVIČNA	281.4 m²
ST.1.03	SKLAD NÁRADÍ	30.8 m²
ST.1.04	ŠATNA	13.0 m²
ST.1.05	SPRCHA	11.1 m²
ST.1.06	WC	1.7 m²
ST.1.07	SPRCHA	11.8 m²
ST.1.08	WC	1.7 m²
ST.1.09	ŠATNA	13.6 m²
ST.1.10	PŘEDSÍN WC	2.9 m²
ST.1.11	WC	8.1 m²
ST.1.12	WC INVALIDA	3.2 m²
ST.1.13	PŘEDSÍN WC	2.7 m²
ST.1.14	WC	8.2 m²
ST.1.15	ÚKLID	1.6 m²
ST.1.16	KABINET PRO UČITELE	18.6 m²
ST.1.17	SPRCHA	3.1 m²
ST.1.18	TRAFOSTANICE	3.3 m²
		484.7 m²

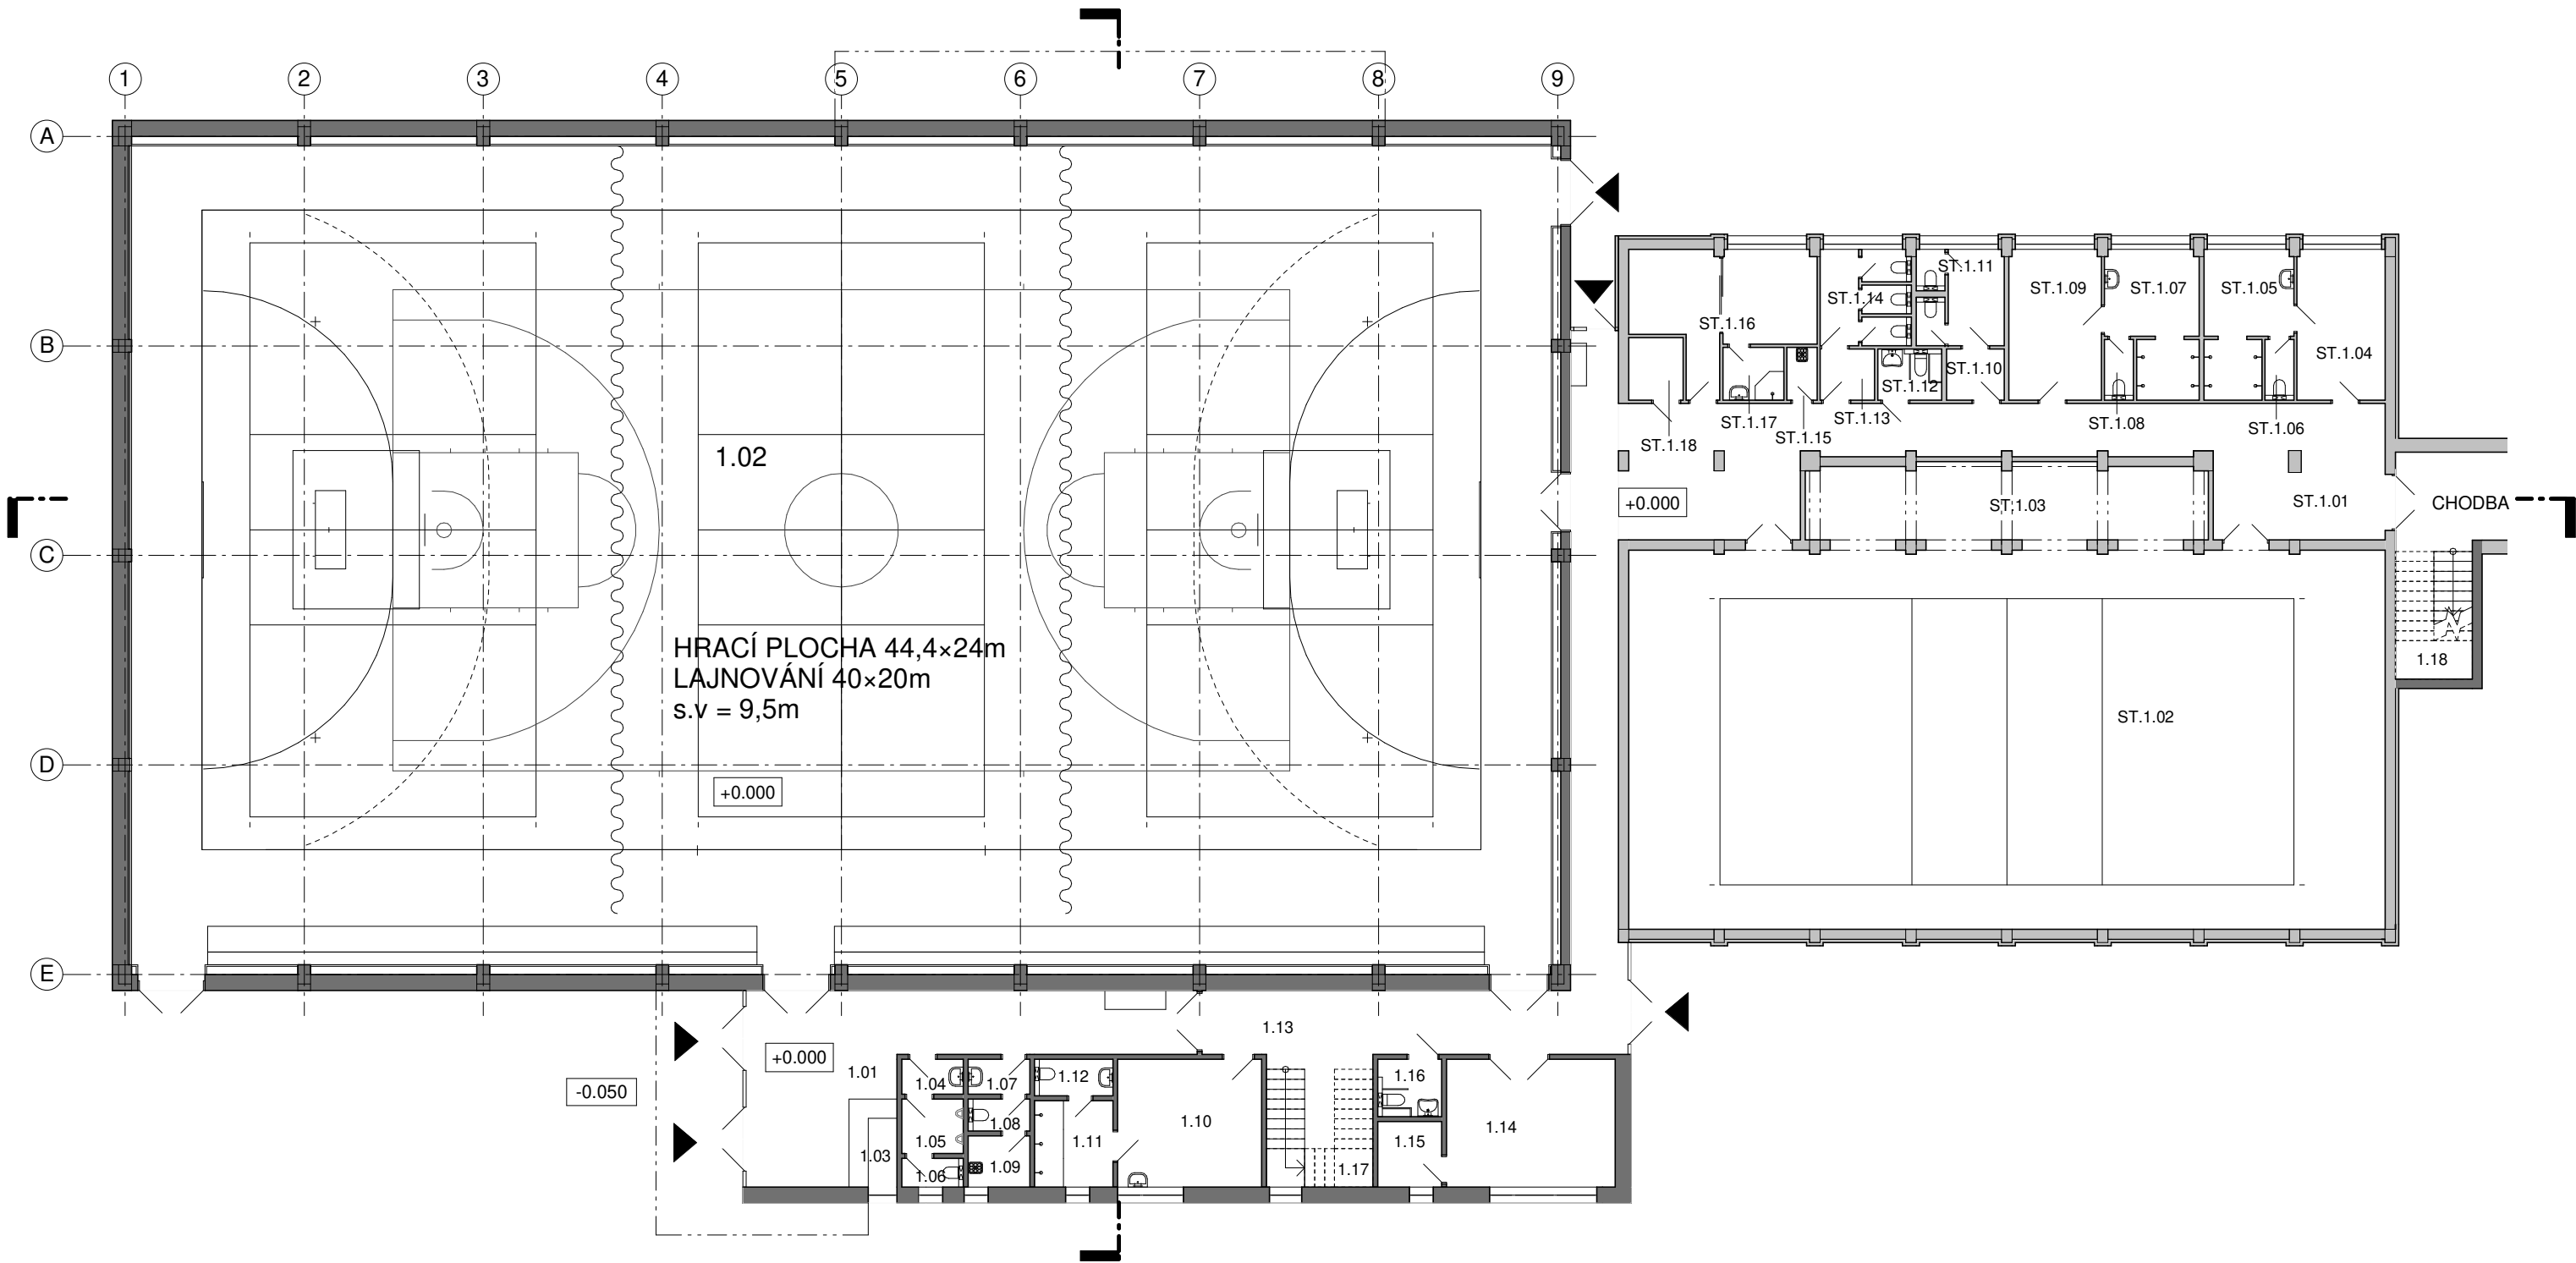


TABULKA MÍSTNOSTÍ 2.NP VARIANTA 1		
	NÁZEV MÍSTNOSTI	PLOCHA
2.01	CHODBA	81.8 m²
2.02	KLUBOVNA	40.3 m²
2.03	SKLAD	3.0 m²
2.04	ČAJOVÁ KUCHYŇKA	5.0 m²
2.05	PŘEDSÍN WC	1.8 m²
2.06	WC	1.8 m²
2.07	ÚKLID	2.0 m²
2.08	PŘEDSÍN WC	1.8 m²
2.09	WC	1.8 m²
2.10	WC	2.0 m²
2.11	ŠATNA	18.0 m²
2.12	SPRCHA	6.6 m²
2.13	WC ŠATNA	2.8 m²
2.14	SKLAD	7.2 m²
2.15	ŠATNA ROZHODČÍ	6.7 m²
2.16	TRENÉR	14.5 m²
2.17	BALKÓN	40.8 m²
2.18	CHODBA	7.5 m²
2.19	ŠATNA ROZHODČÍ	12.2 m²
2.20	SPRCHA	2.0 m²
		259.6 m²

TABULKA STÁVAJÍCÍCH MÍSTNOSTÍ 2.NP		
	NÁZEV MÍSTNOSTI	PLOCHA
ST.2.01	CHODBA	54.6 m²
ST.2.02	PŘEDSÍN WC	3.2 m²
ST.2.03	WC	1.2 m²
ST.2.04	PŘEDSÍN WC	1.1 m²
ST.2.05	PŘEDSÍN WC	5.5 m²
ST.2.06	ŠATNA	17.6 m²
ST.2.07	WC	2.5 m²
ST.2.08	SPRCHA	7.6 m²
ST.2.09	ŠATNA	28.8 m²
ST.2.10	SPRCHA	8.8 m²
ST.2.11	PŘEDSÍN WC	1.7 m²
ST.2.12	WC	1.2 m²
ST.2.13	ŠATNA	34.9 m²
ST.2.14	PŘEDSÍN WC	1.7 m²
ST.2.15	WC	1.2 m²
ST.2.16	SPRCHA	8.9 m²
ST.2.17	ÚKLID	5.8 m²
		186.3 m²

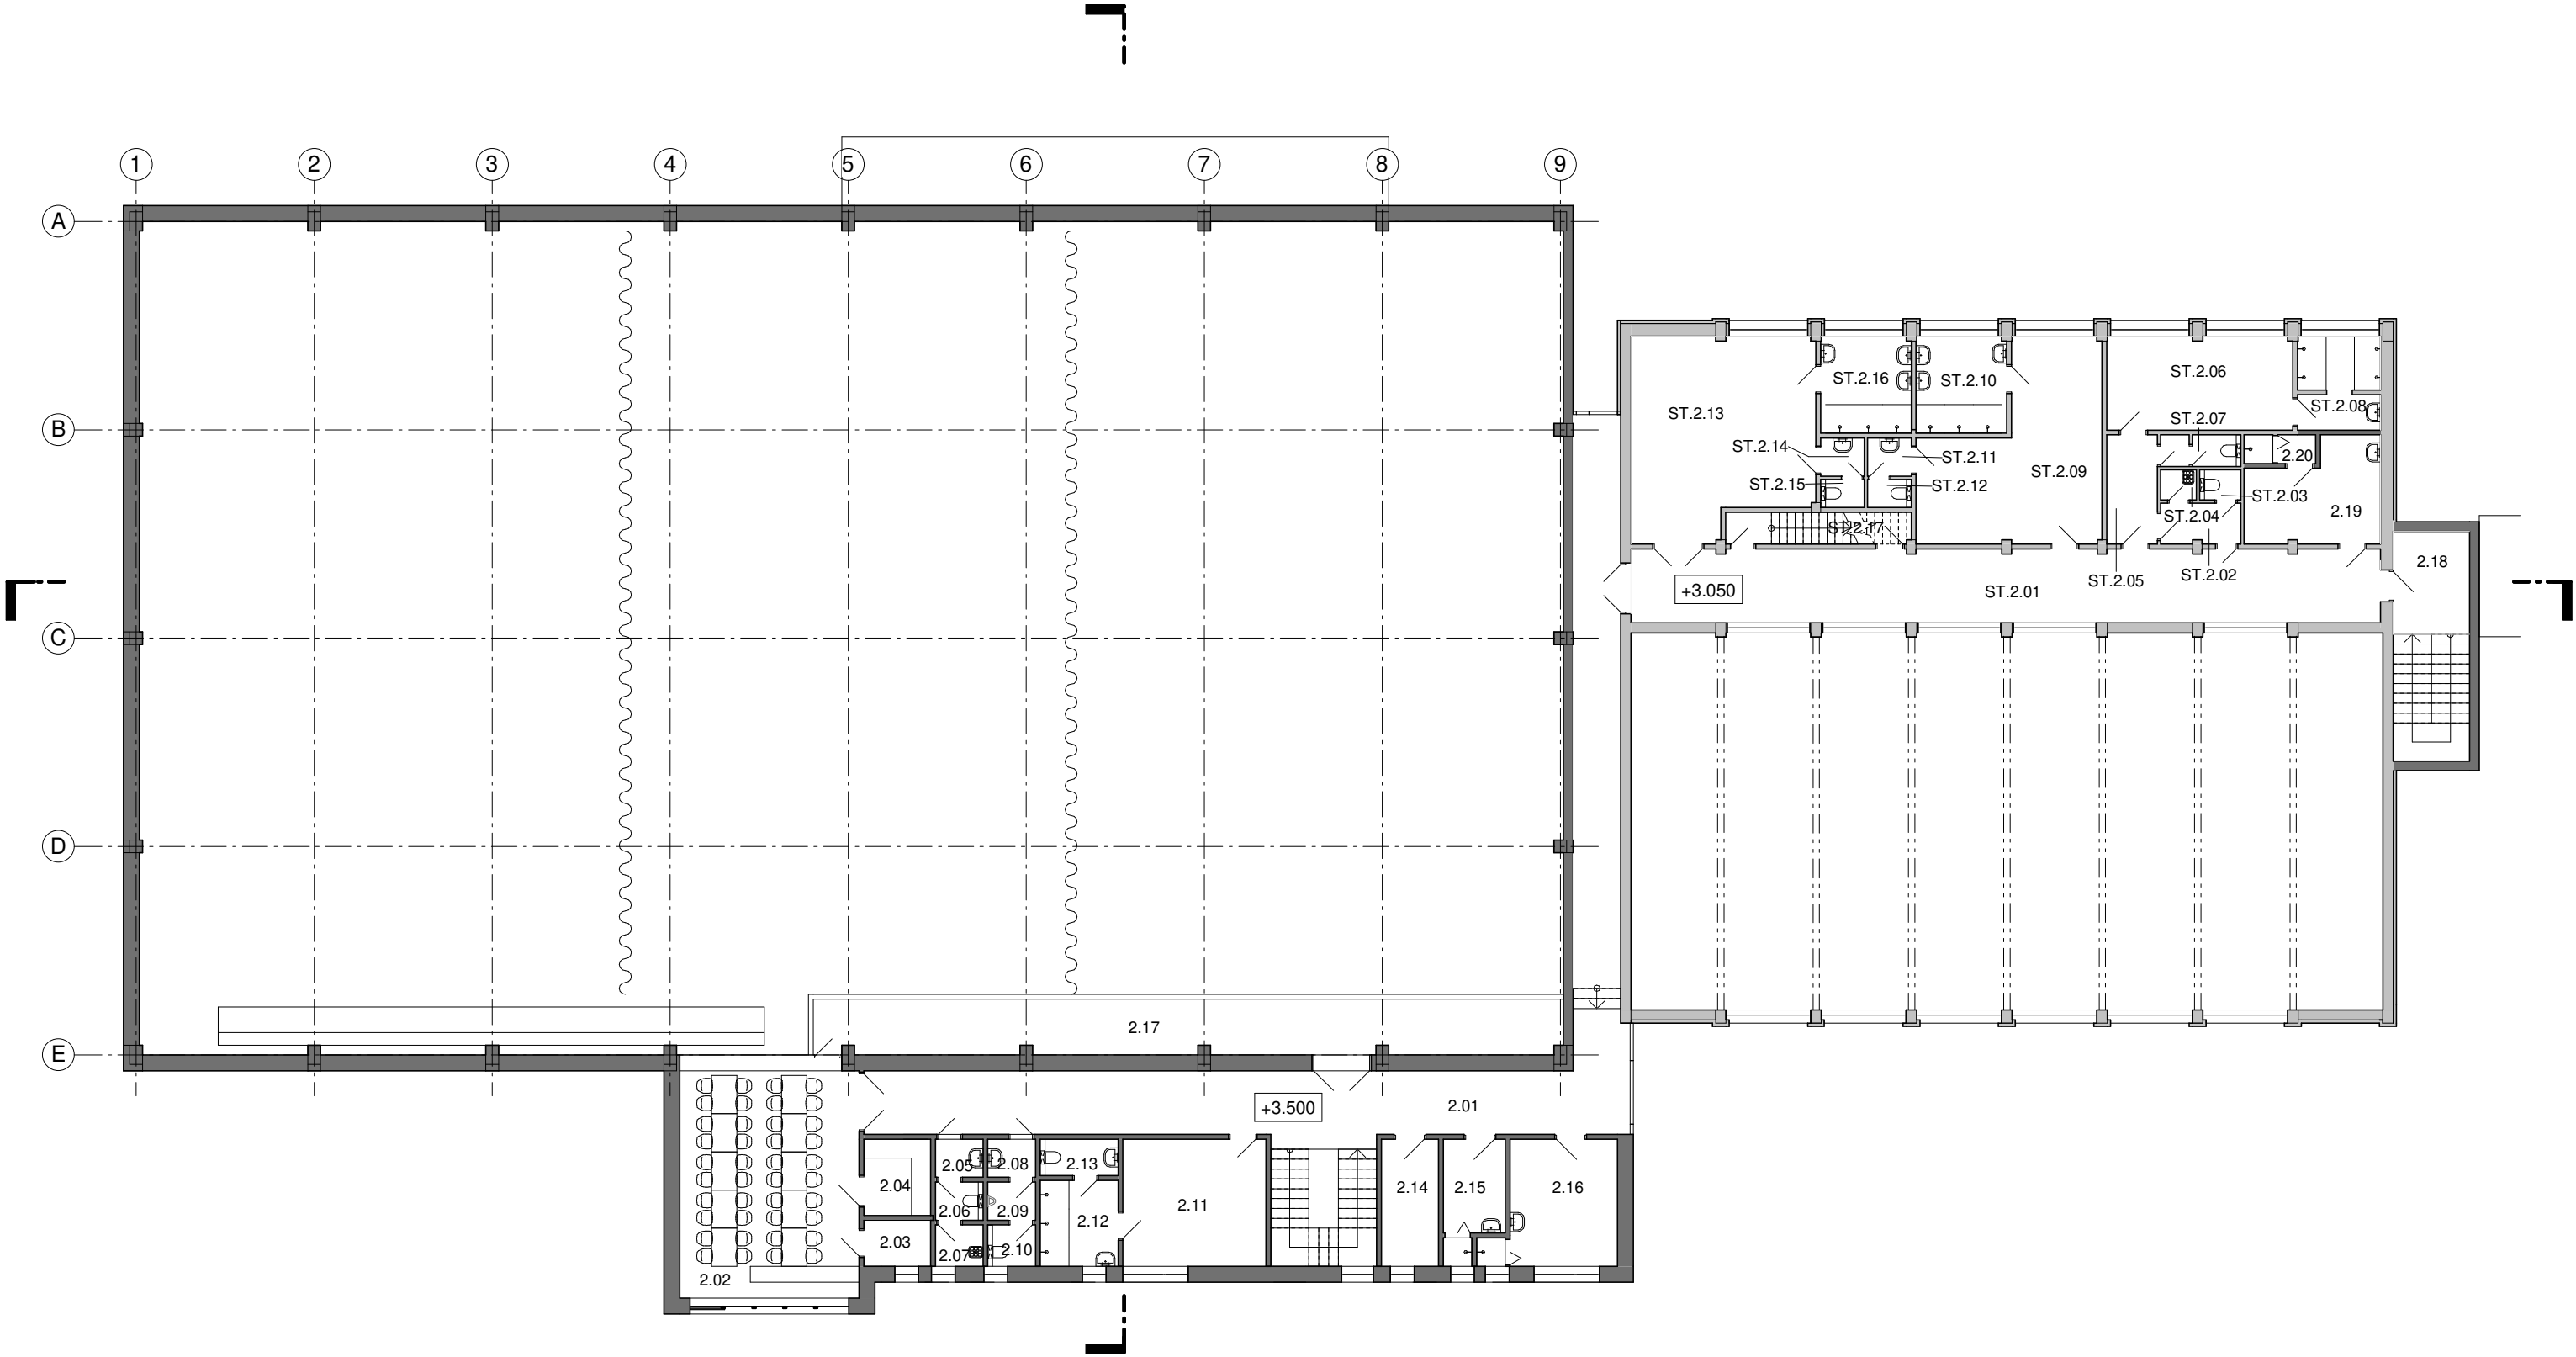


ŘEZ PODÉLNÝ

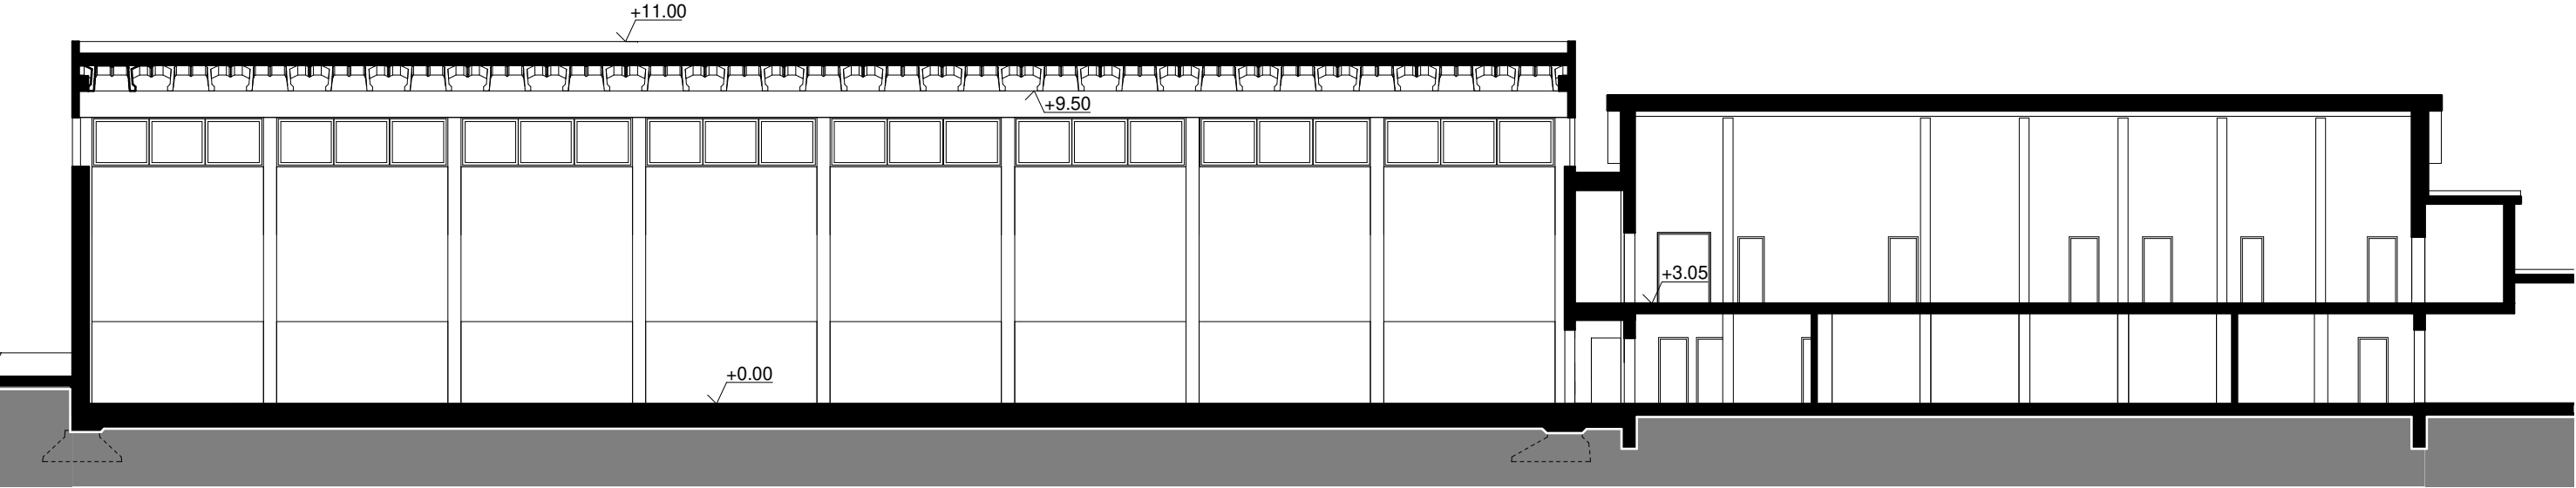


ŘEZ PŘÍČNÝ




SEVEROZÁPADNÍ POHLED

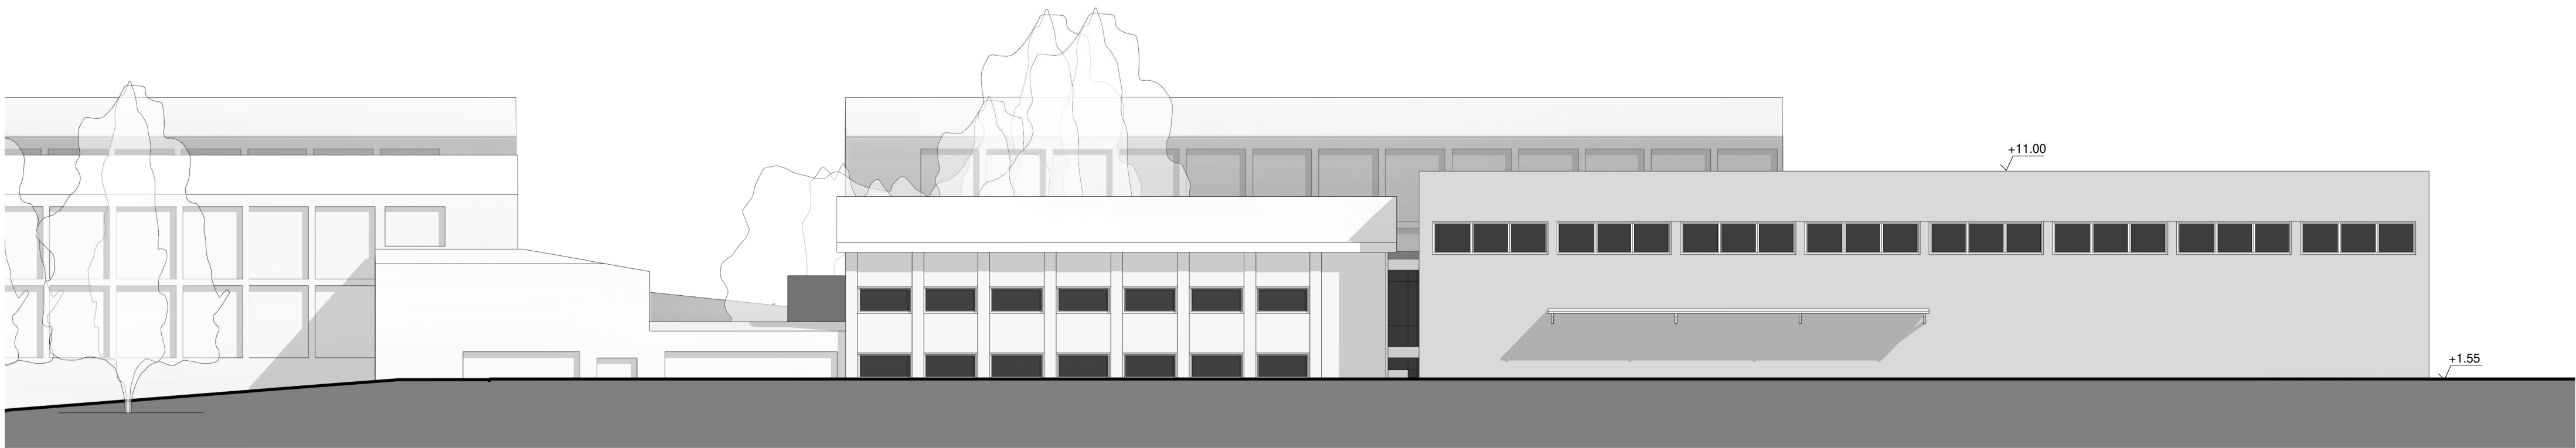


SEVEROVÝCHODNÍ POHLED

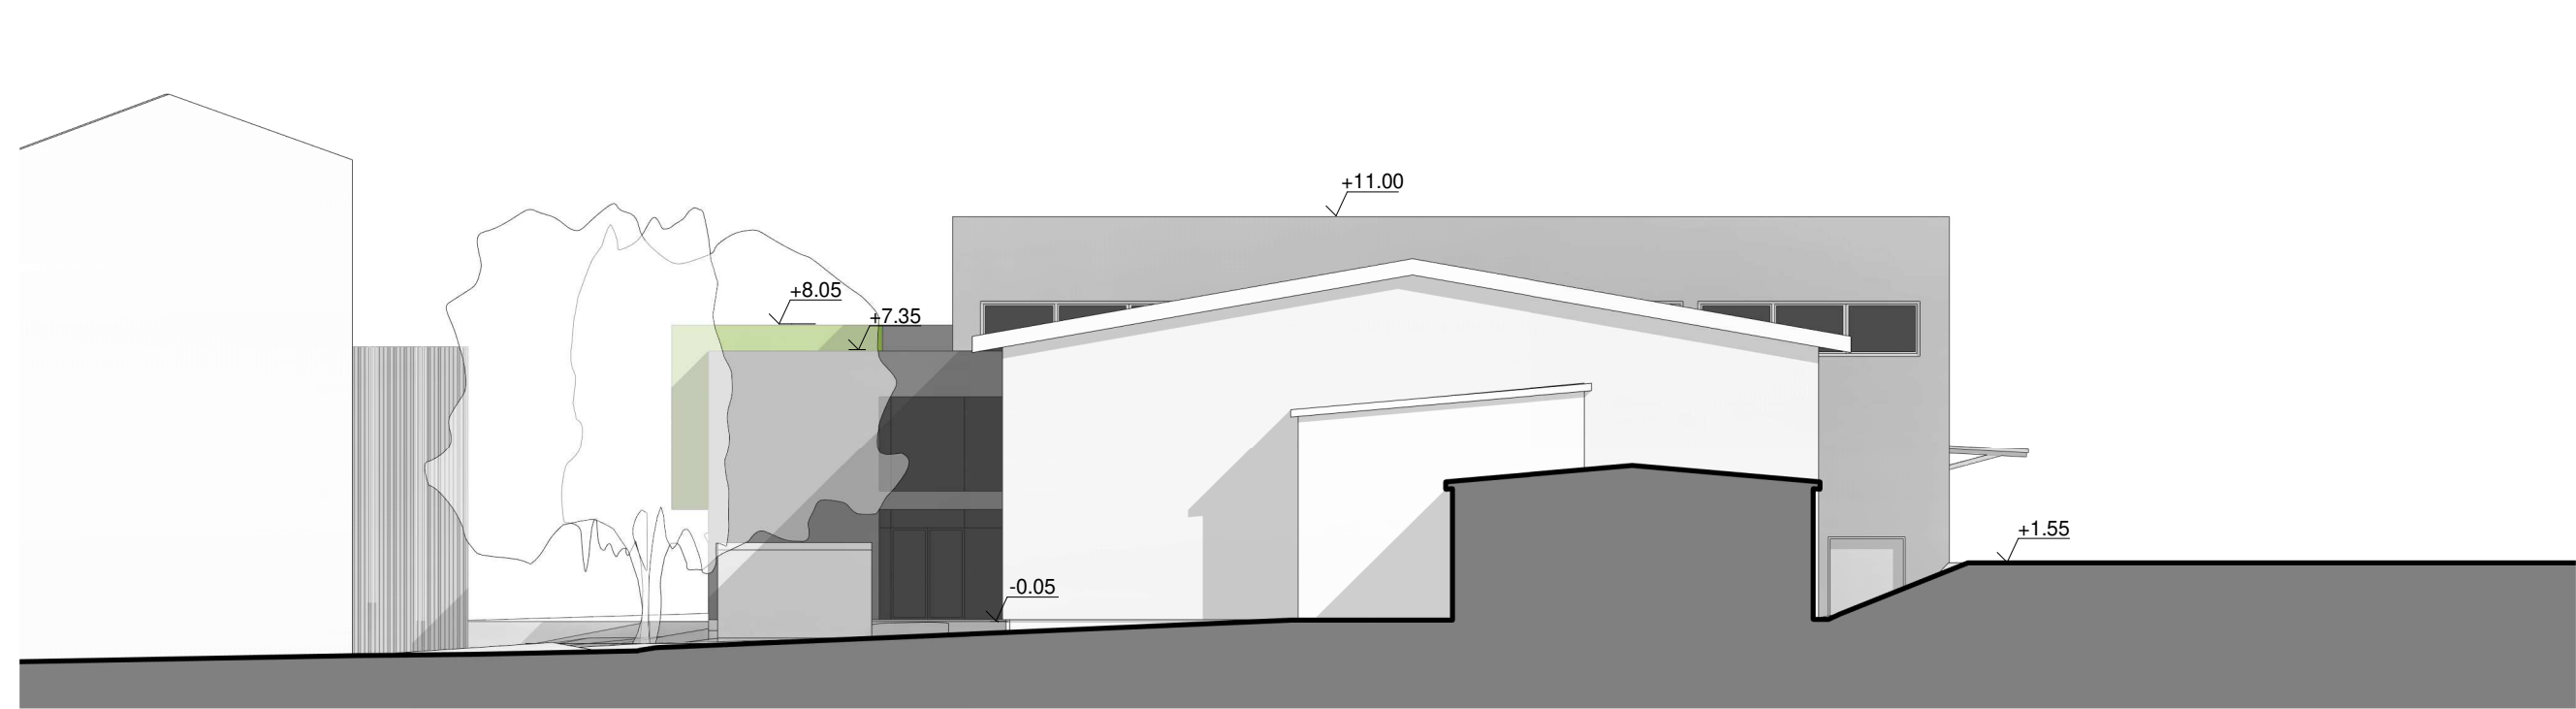

JIHOVÝCHODNÍ POHLED

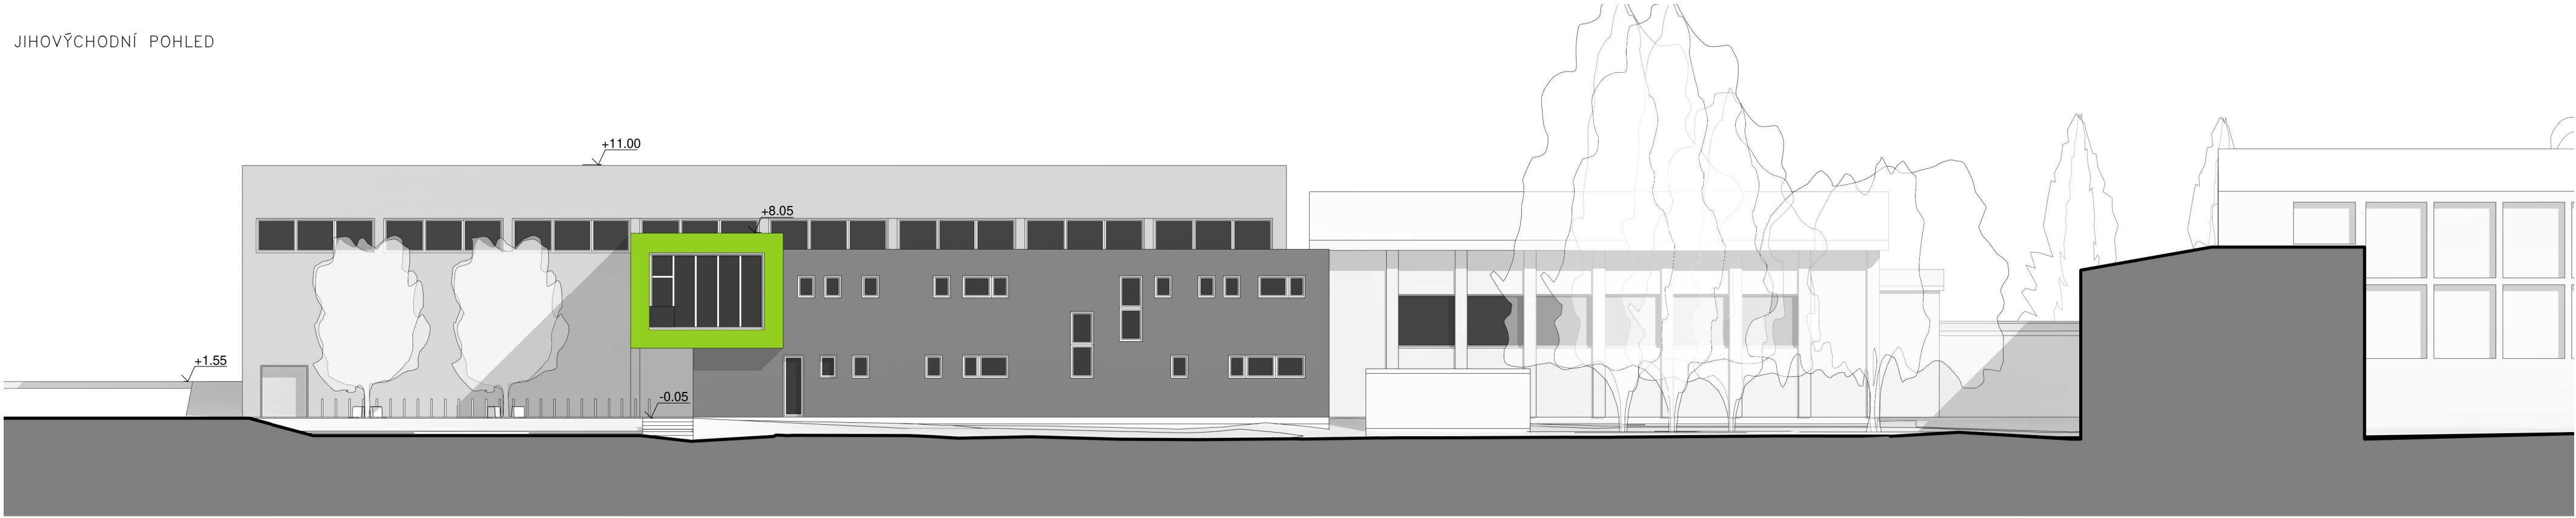


JIHOZÁPADNÍ POHLED

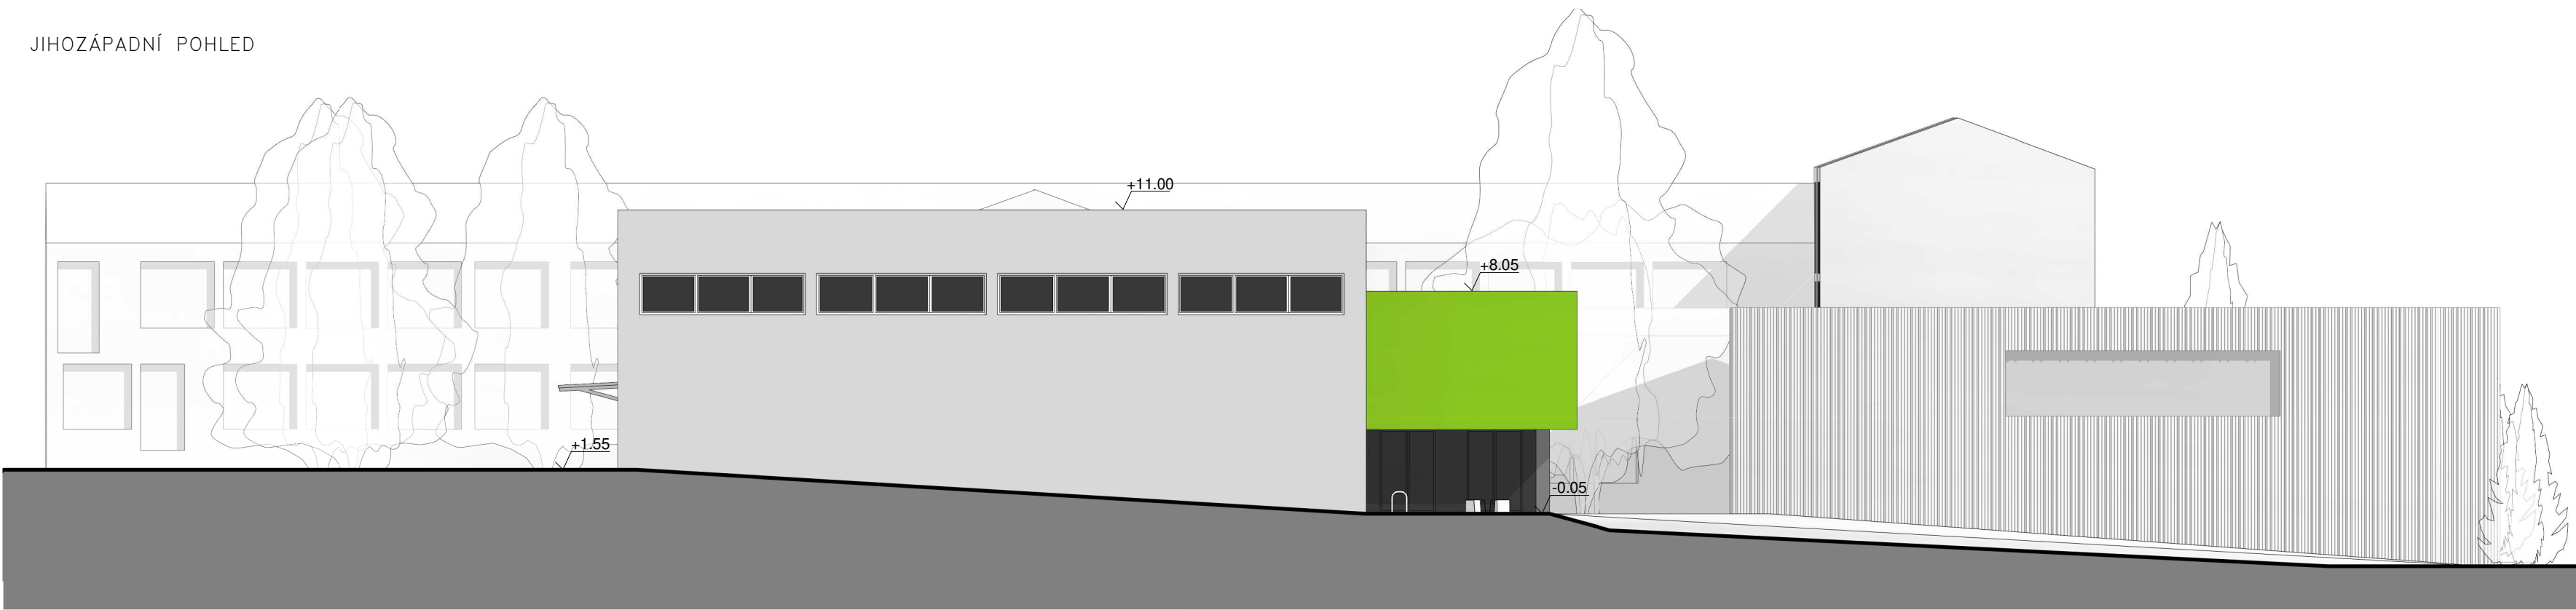




TĚLOCVIČNA PŘI ZŠ KOBEŘICE
VIZUALIZACE VARIANTA 1

STUDIE 09/2019

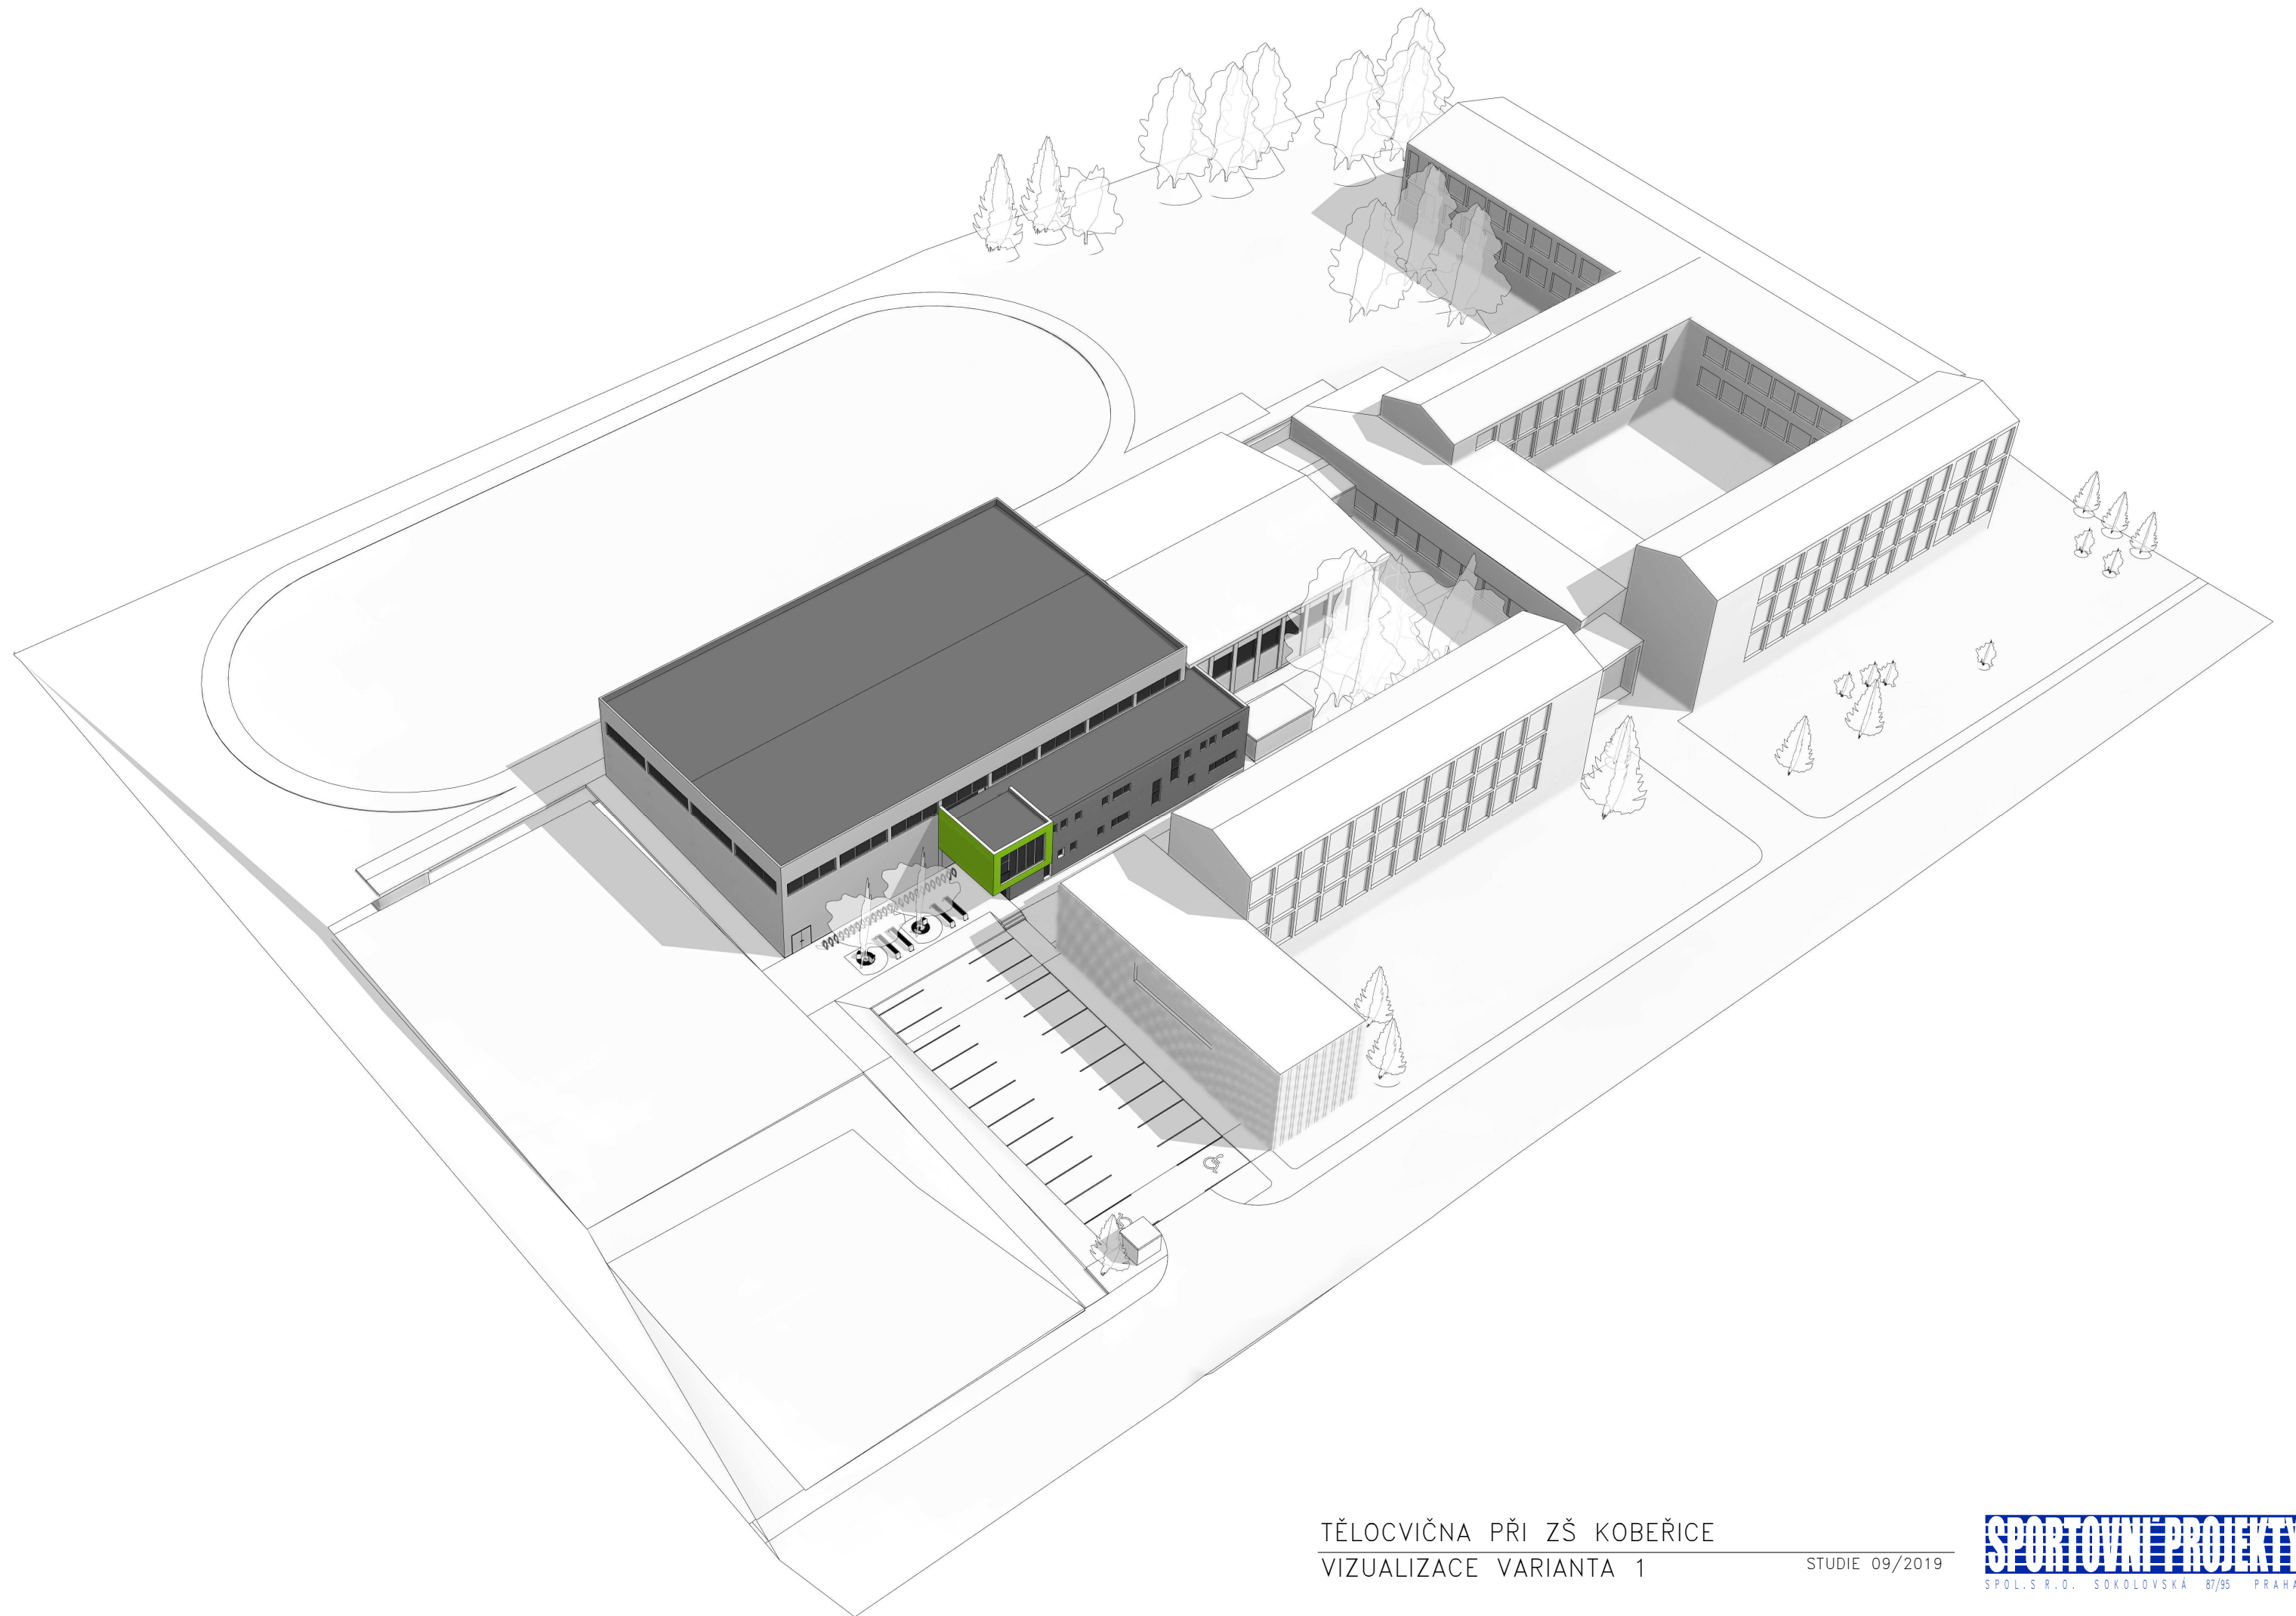

TĚLOCVIČNA PŘI ZŠ KOBEŘICE
VIZUALIZACE VARIANTA 1


STUDIE 09/2019

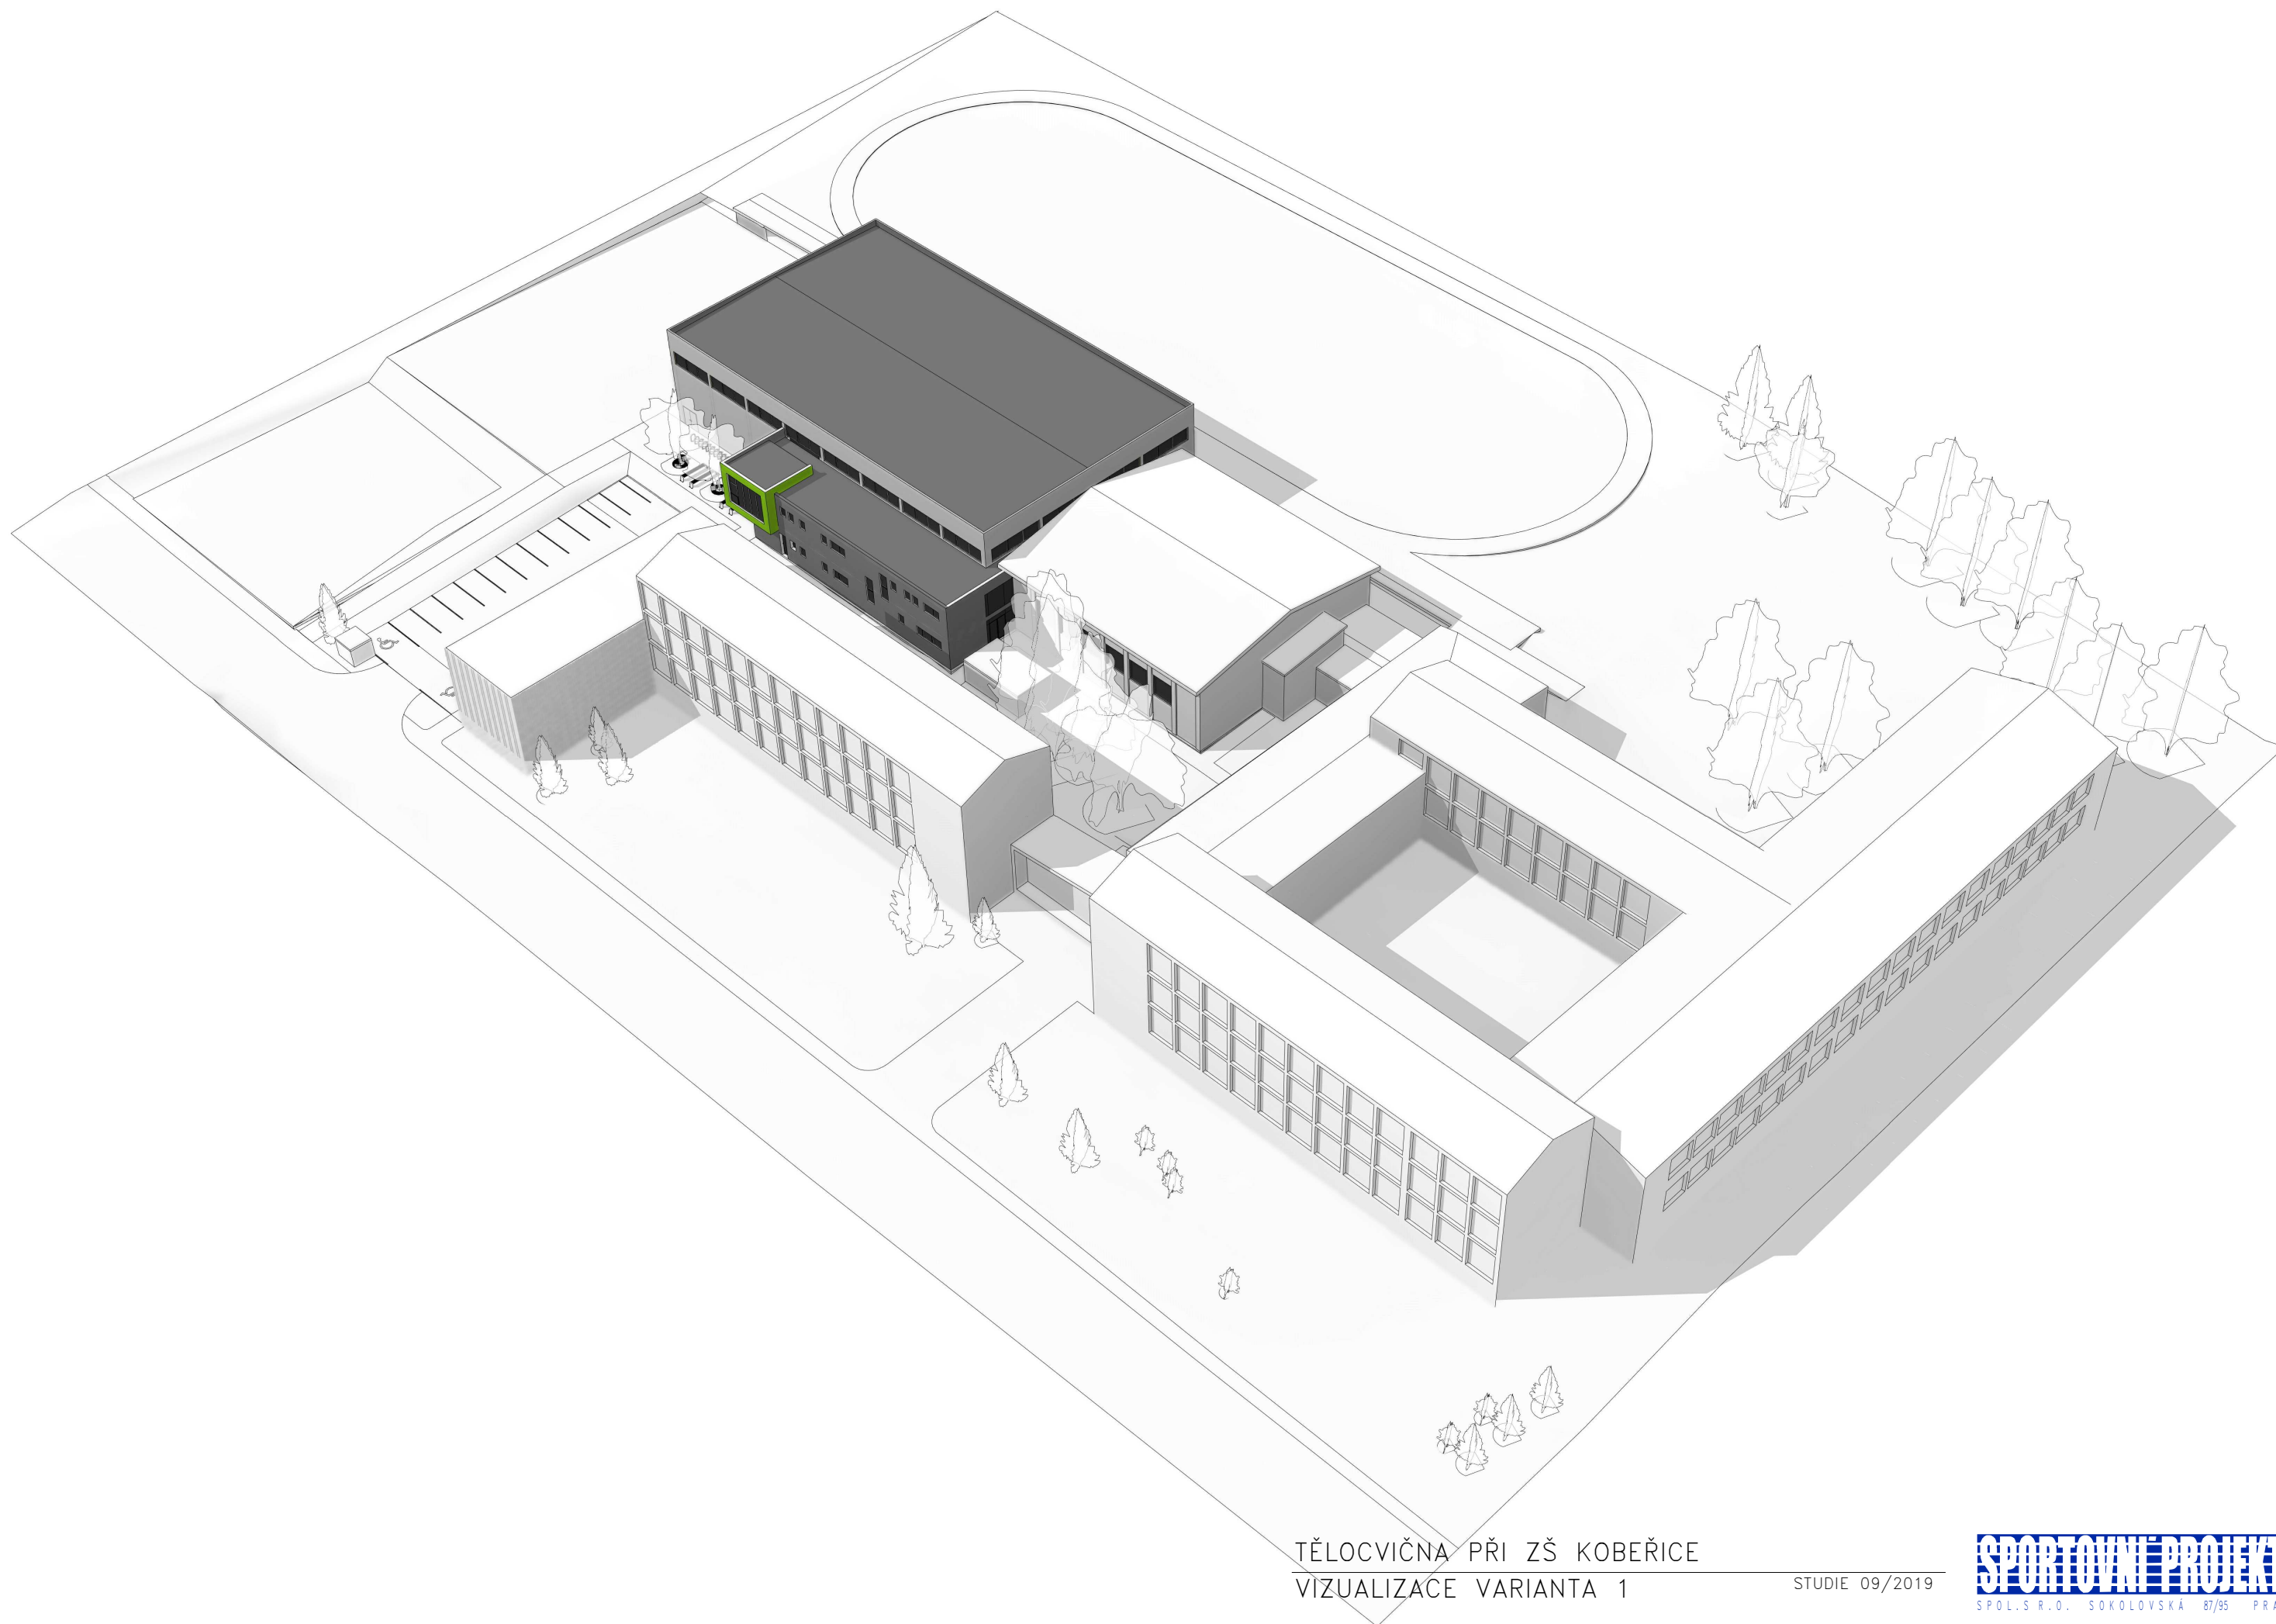

TĚLOCVIČNA PŘI ZŠ KOBEŘICE
VIZUALIZACE VARIANTA 1


STUDIE 09/2019

SPORTOVNÍ PROJEKTY
SPOL.S.R.O. SOKOLOVSKÁ 87/95 PRAHA 8

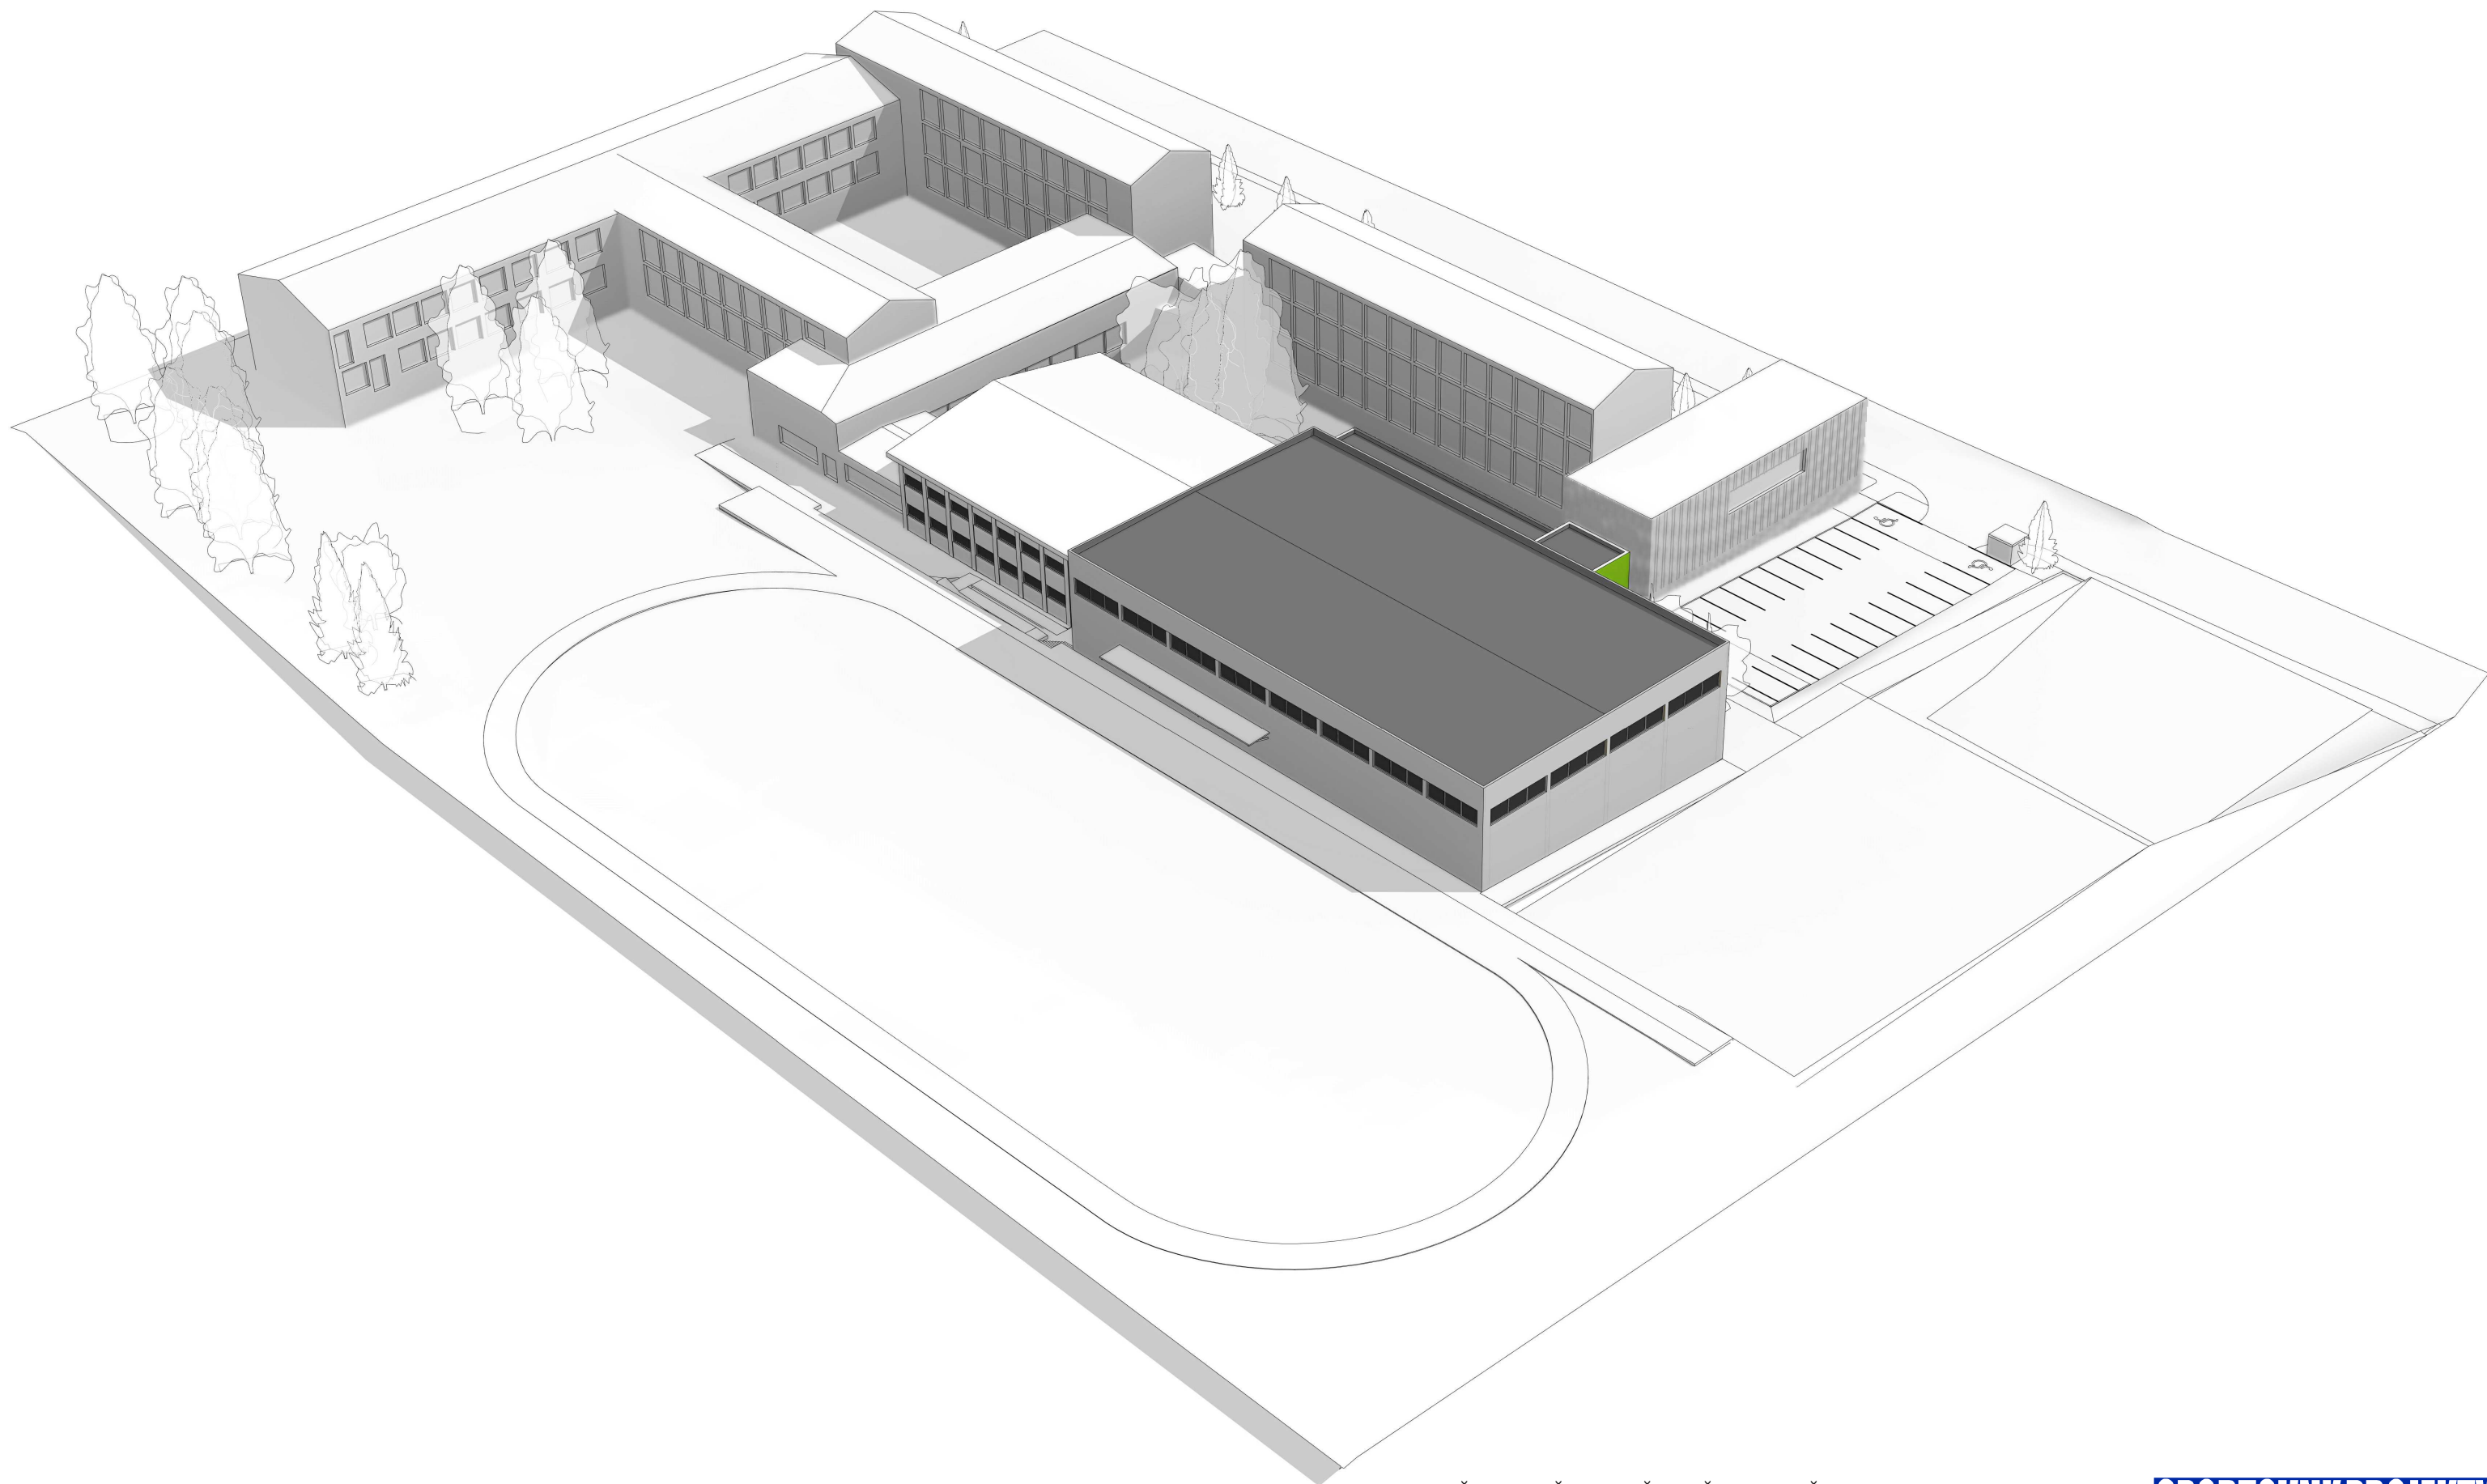

TĚLOCVIČNA PŘI ZŠ KOBEŘICE
VIZUALIZACE VARIANTA 1

STUDIE 09/2019

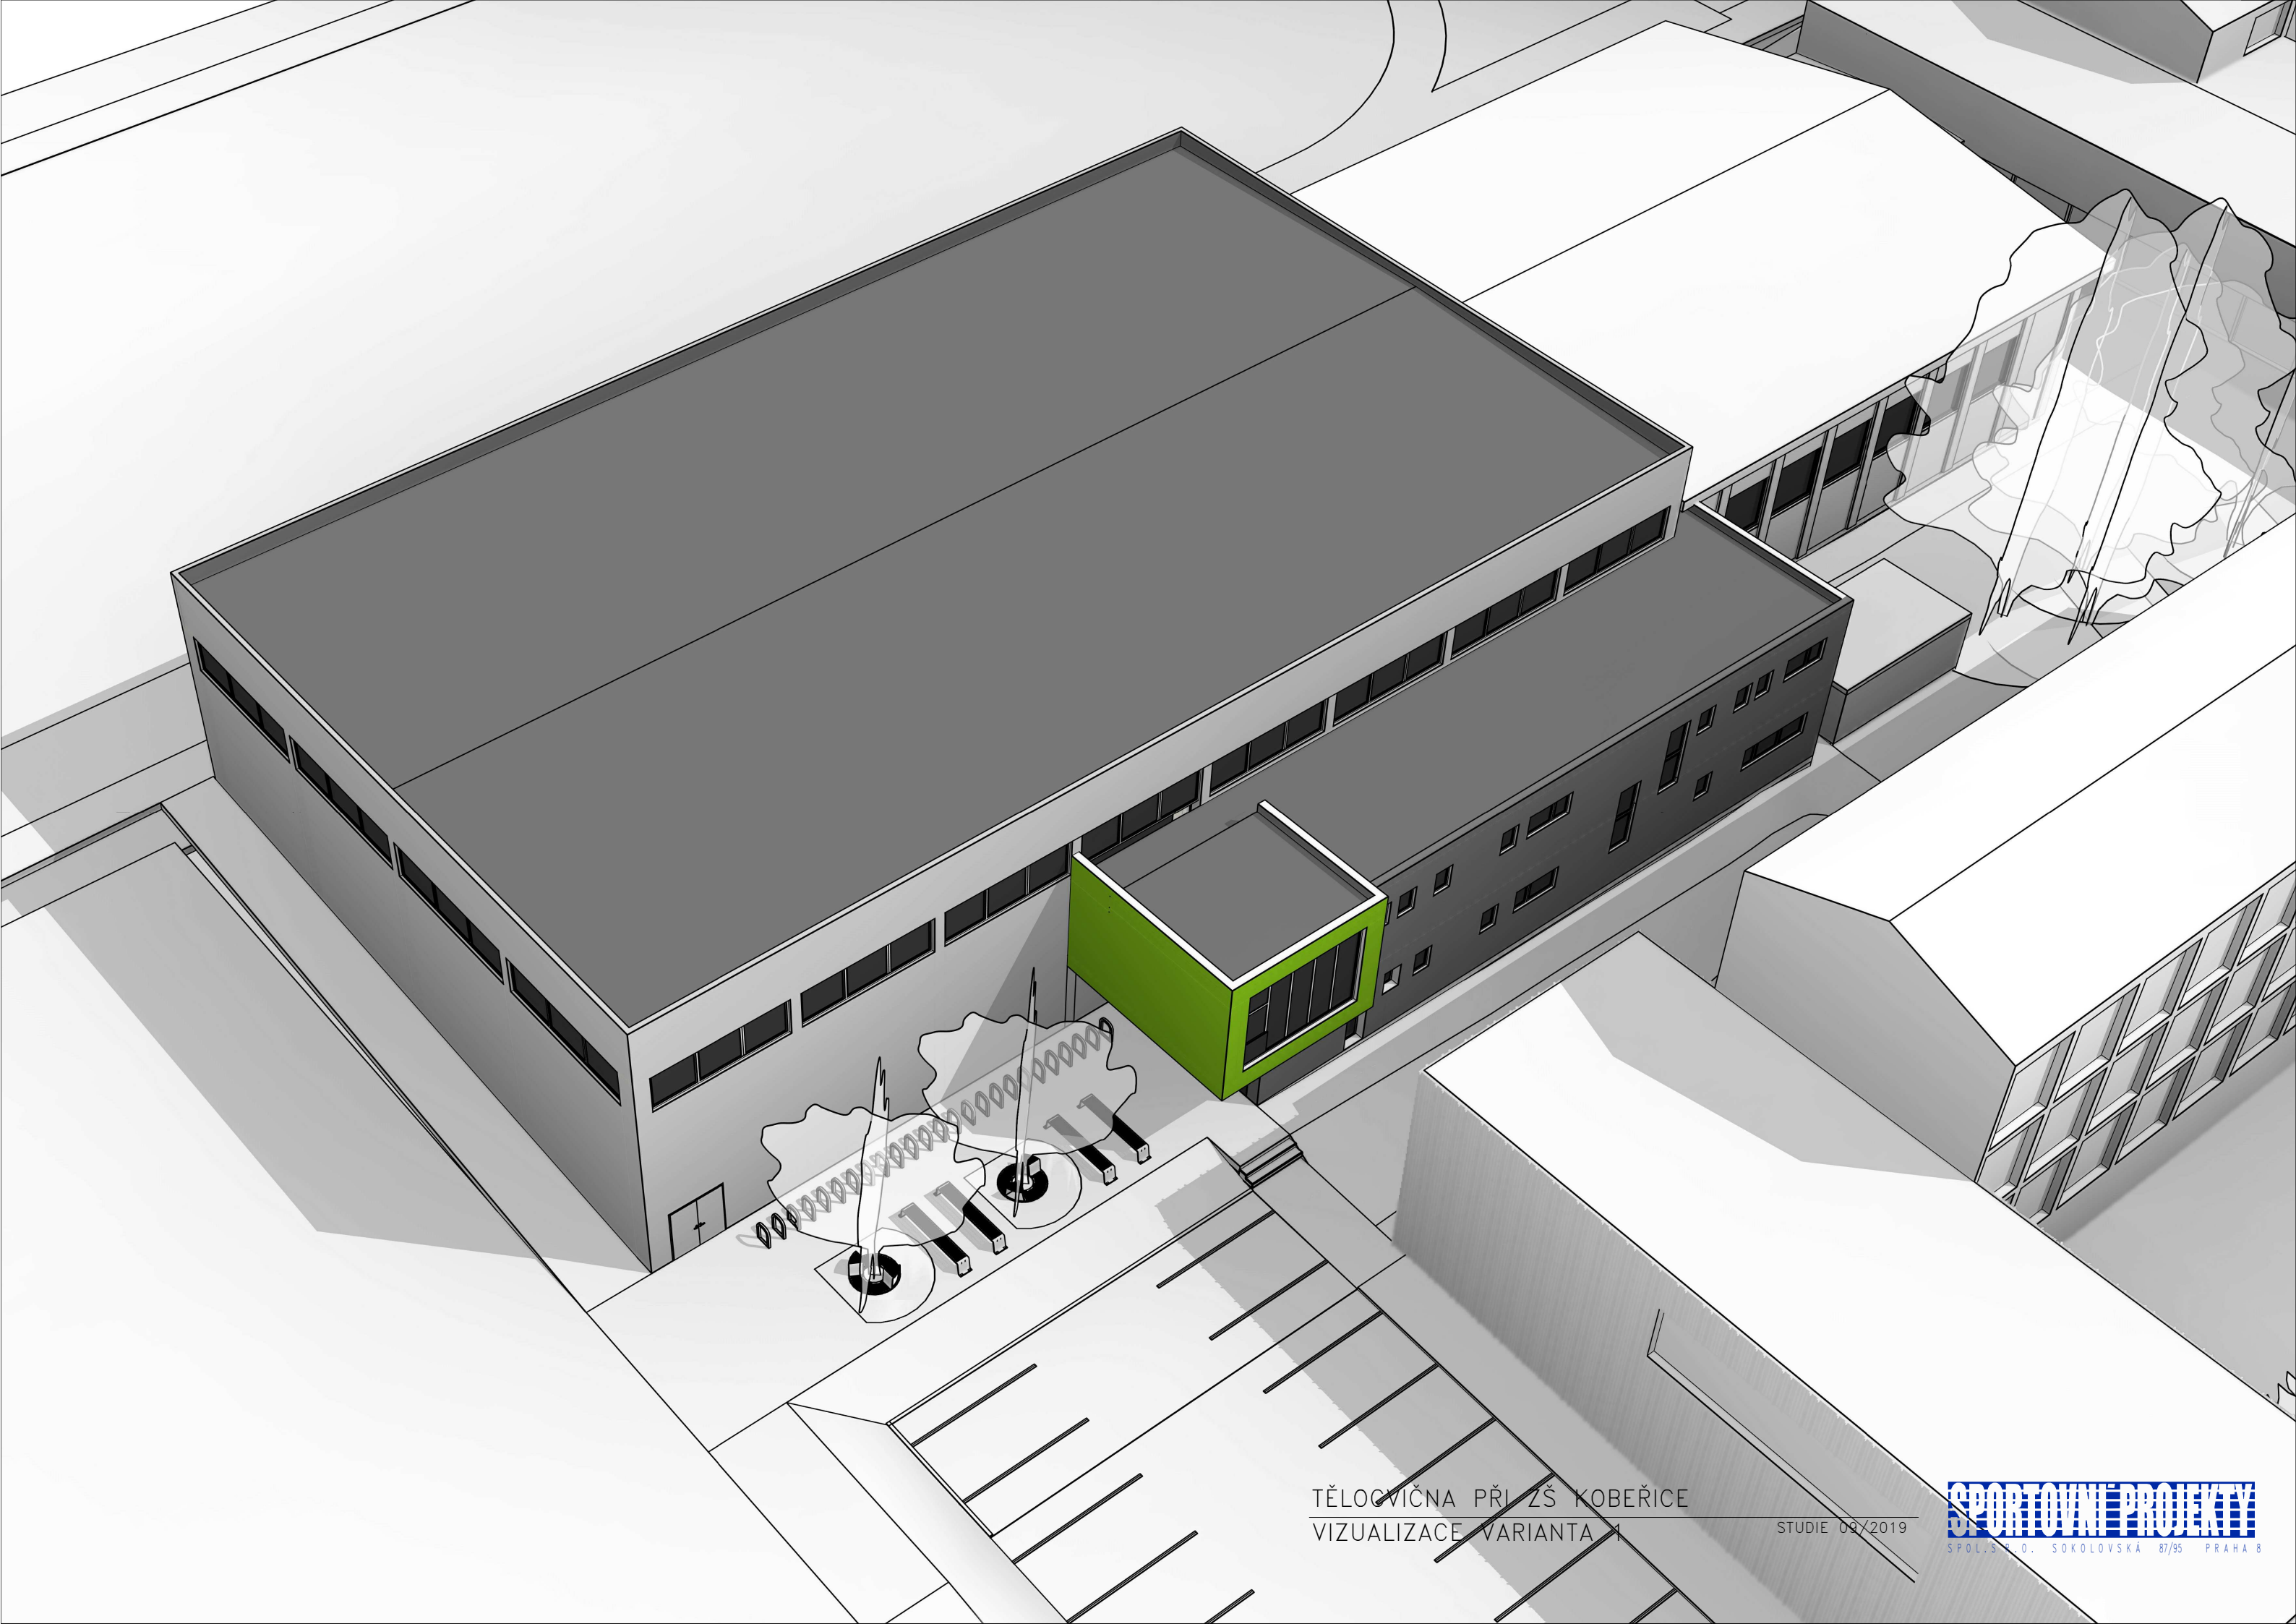

TĚLOCVIČNA PŘI ZŠ KOBEŘICE
VIZUALIZACE VARIANTA 1

STUDIE 09/2019

SPORTOVNÍ PROJEKTY
SPOL. S R. O. SOKOLOVSKÁ 87/95 PRAHA 8