


1.NP - STÁVAJÍCÍ STAV / BOURACÍ PRÁCE

MĚŘITKO 1:100

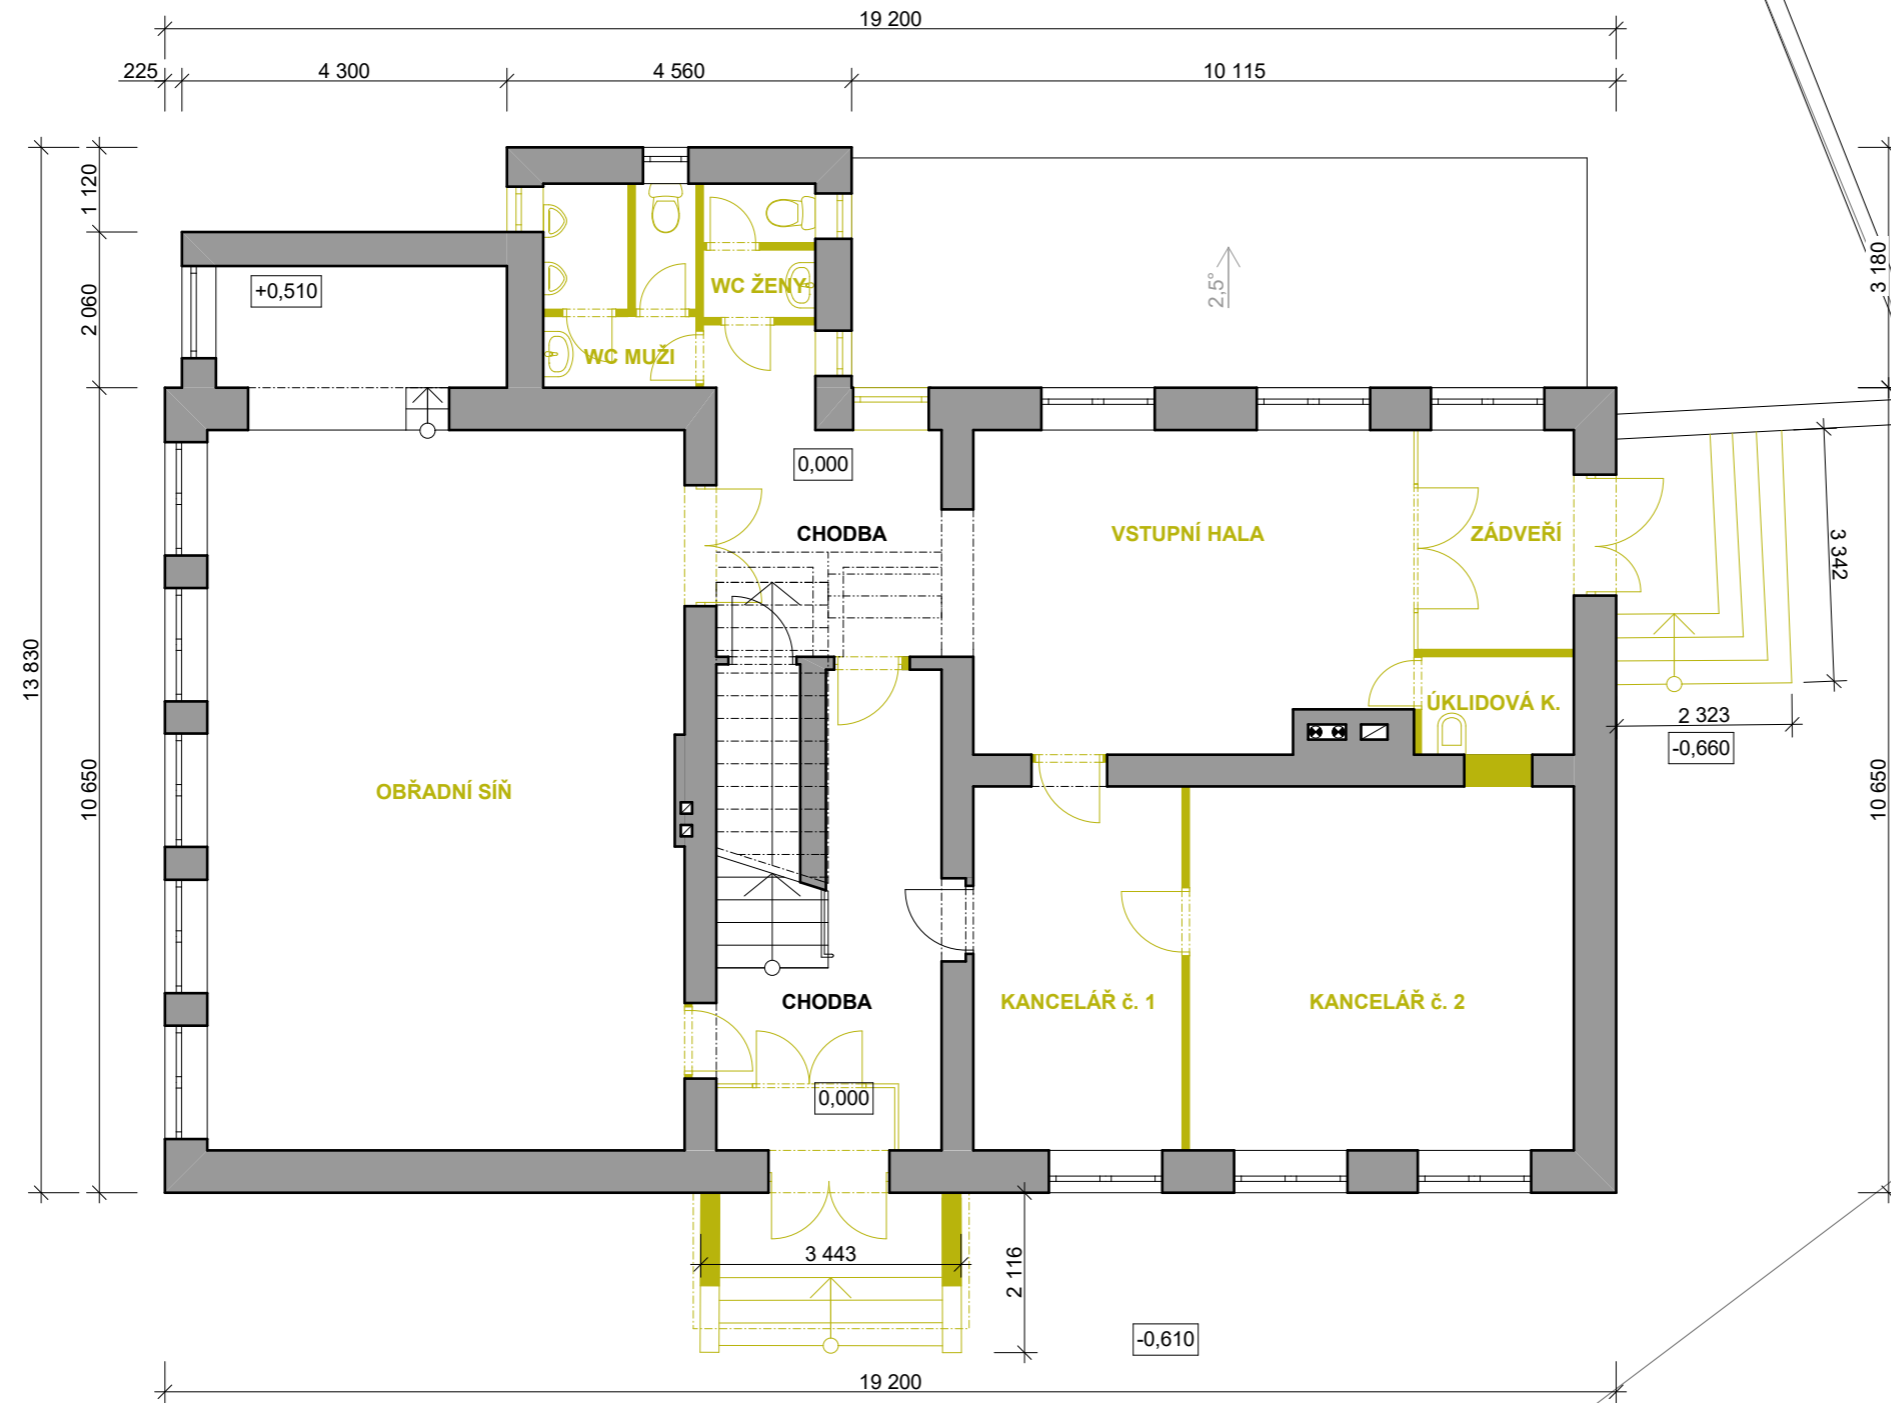

STUDIE MODERNIZACE BÝVALÉHO OBEČNÍHO ÚŘADU

Studie modernizace bývalého obecního úřadu obce Kobeřice
p.č. 1047, k.ú. Kobeřice ve Slezsku