


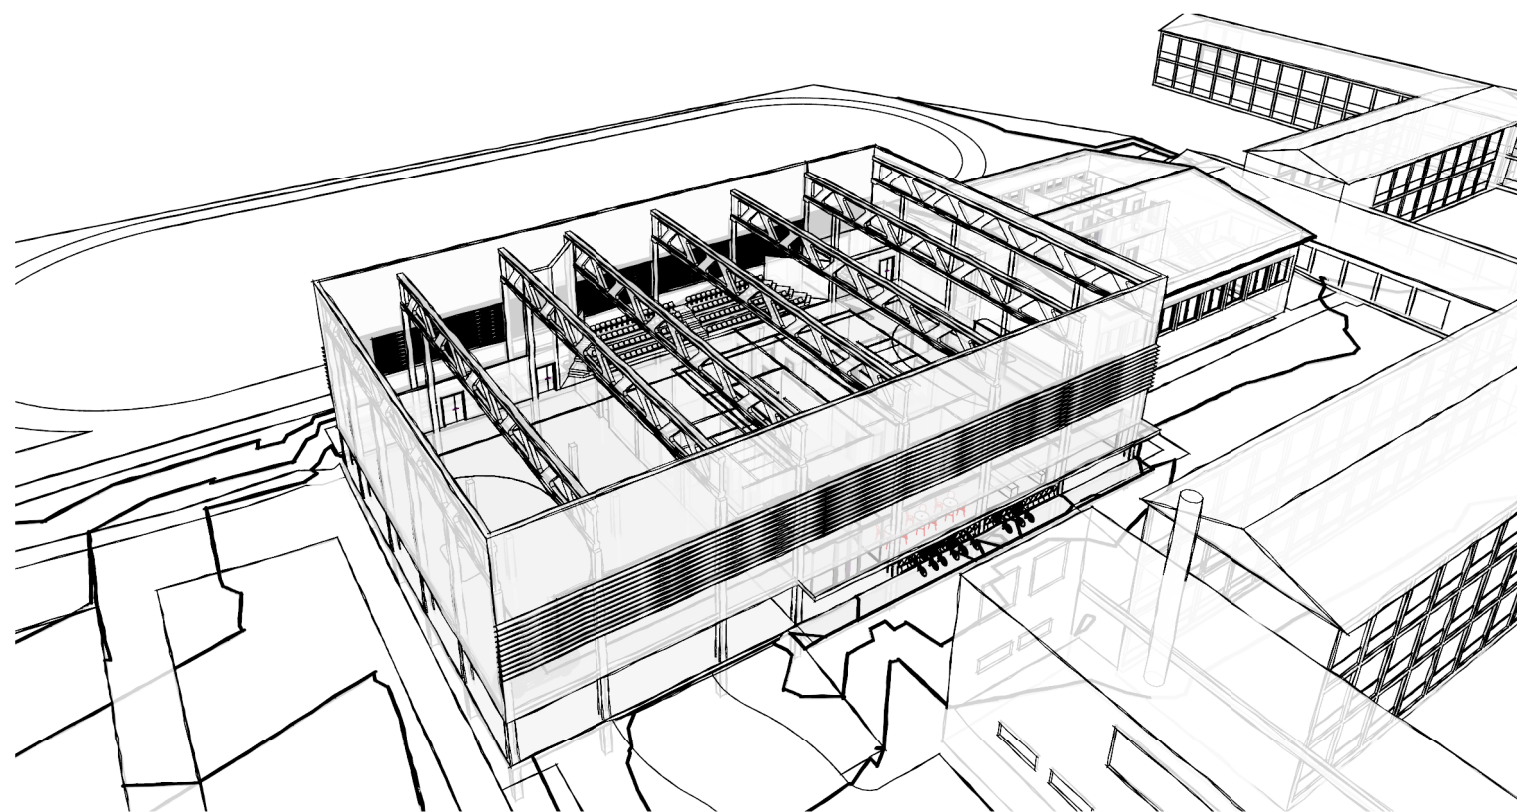

Koncepční studie Tělocvičny při ZŠ Koberžice

STUDIE

ZAK. Č.: 19-017

ZÁŘÍ 2019

autor: Ing. arch. Aleš Vojtasík, Ing. arch. Jakub Konícar