STUDIE MODERNIZACE BÝVALÉHO OBECNÍHO ÚŘADU

Studie modernizace bývalého obecního úřadu obce Kobeřice
p.č. 1047, k.ú. Kobeřice ve Slezsku

Autor návrhu - Jakub Nohál - srpen 2019 - www.noarch.cz
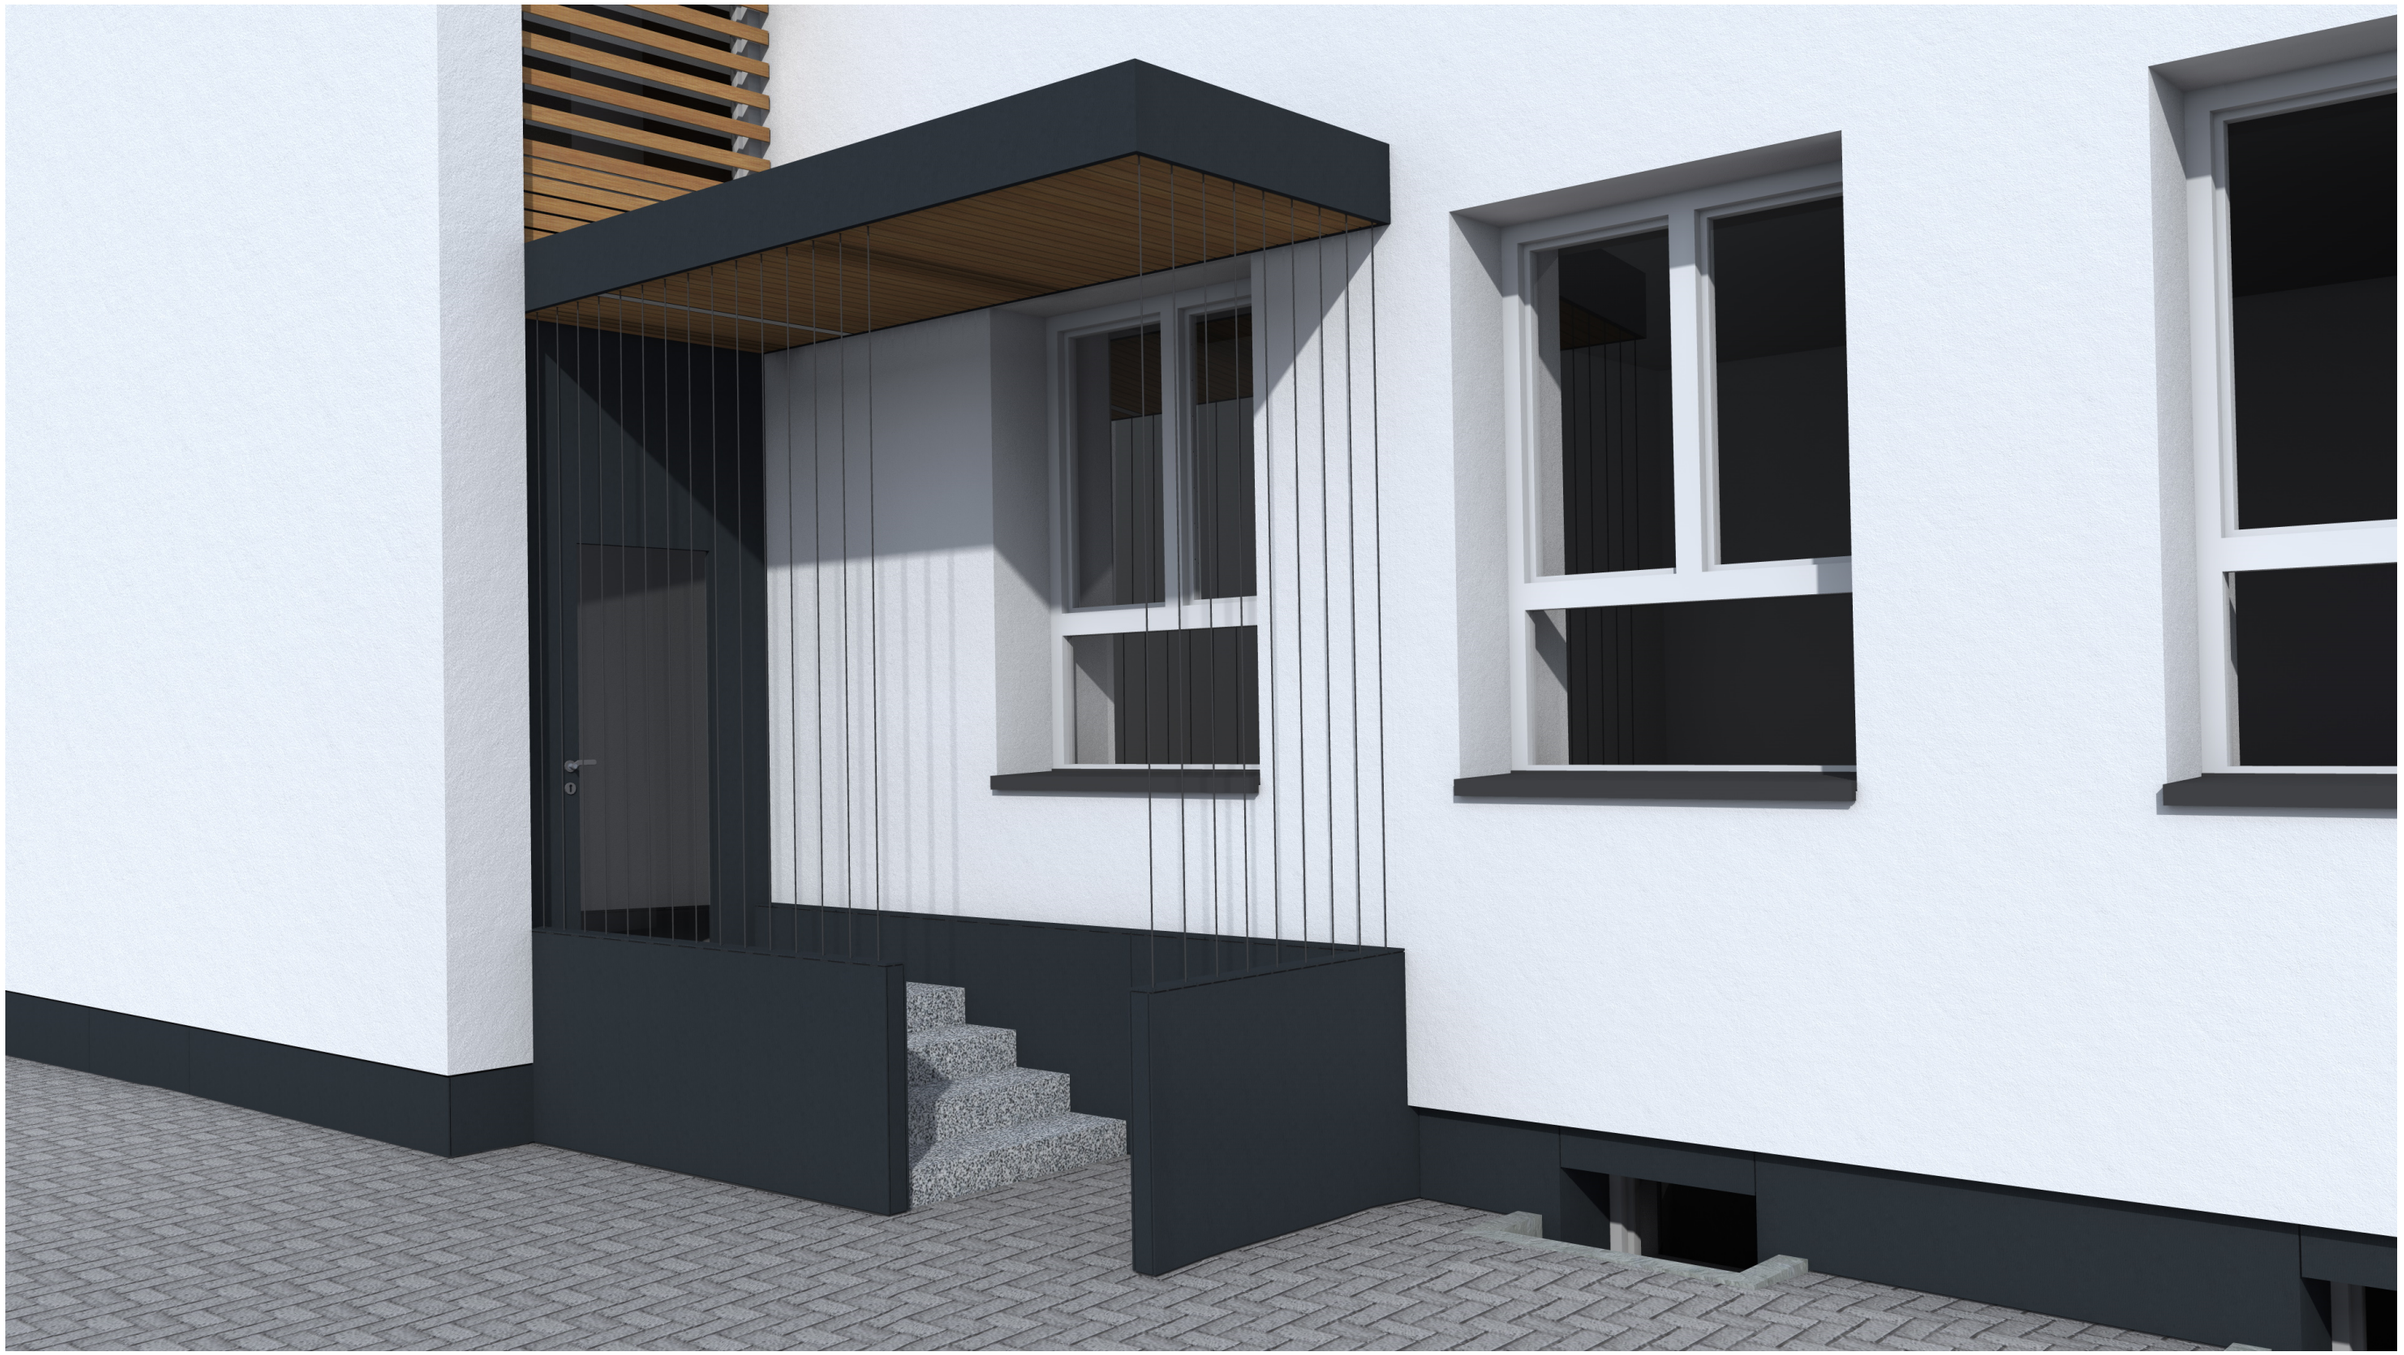
no.arch
projekční ateliér