


PŮDORYS 2.NP - FUNKČNÍ PLOCHY:

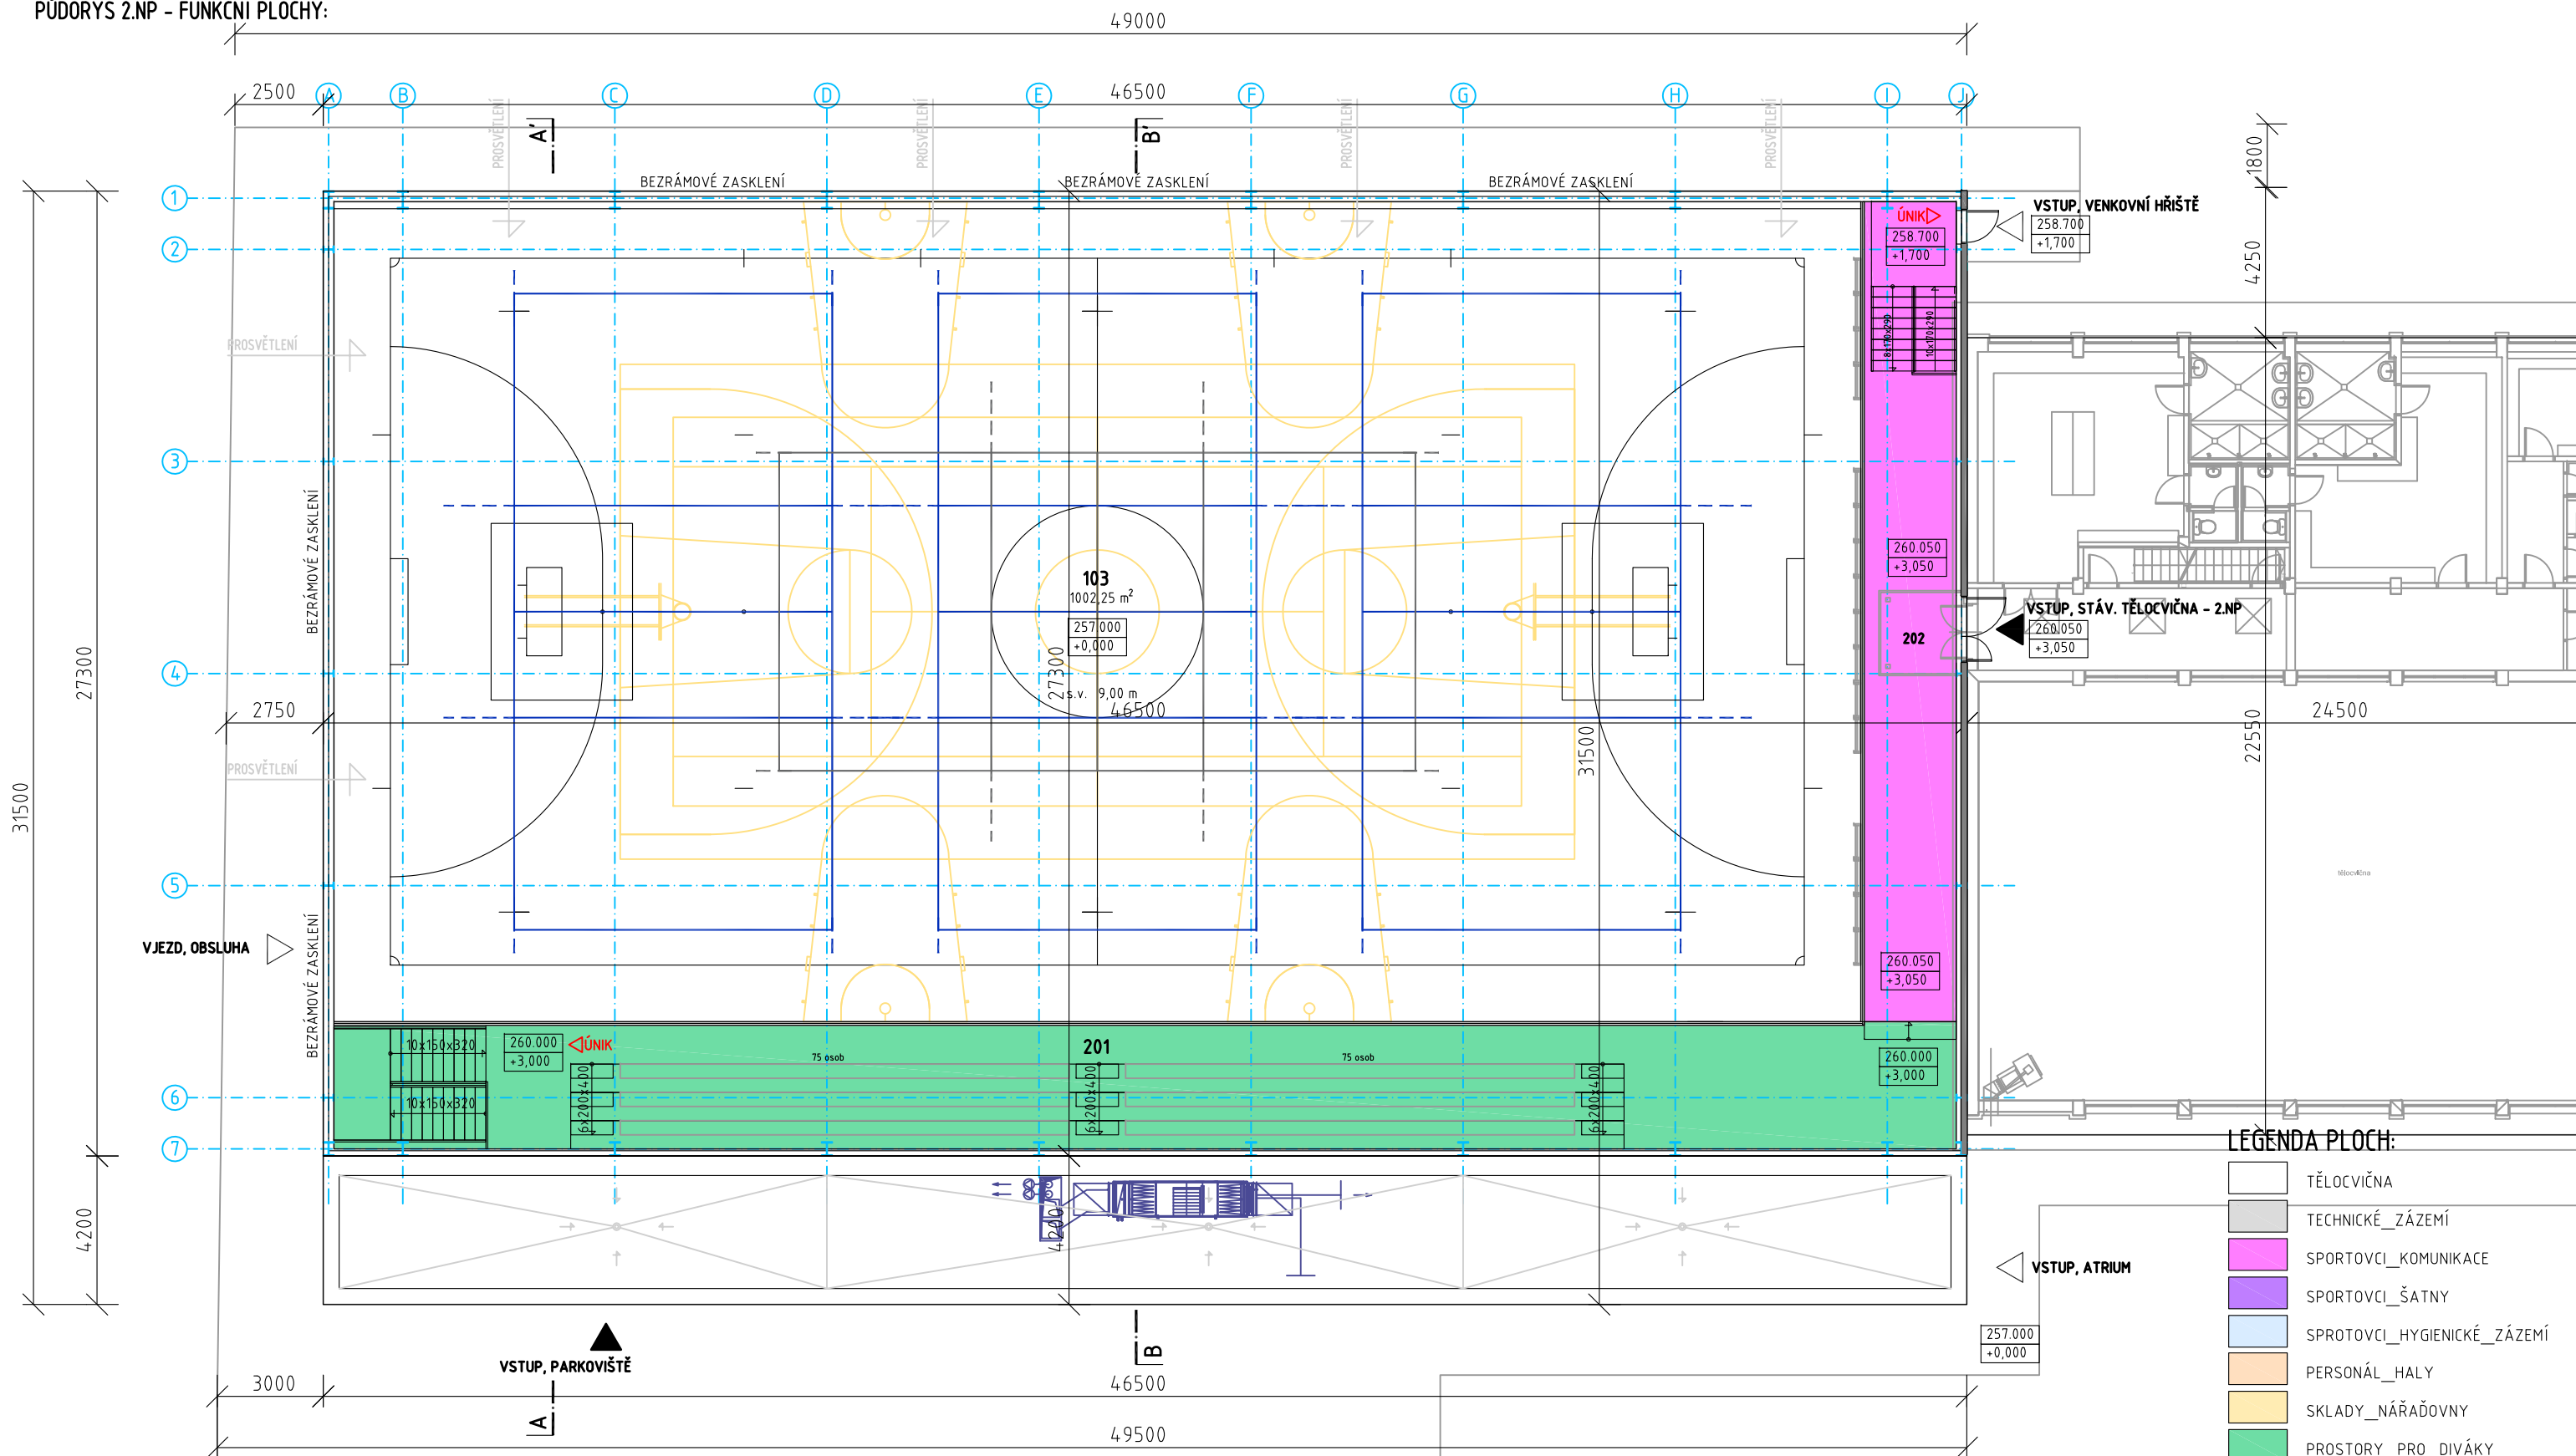

LEGENDA MÍSTNOSTÍ 2.NP:

ČÍSLO	MÍSTNOST	PLOCHA
201	TRIBUNA	145,00
202	SPOJOVACÍ_CHODBA	47,50

LEGENDA PLOCH:

- TĚLOCVIČNA
- TECHNICKÉ_ZÁZEMÍ
- SPORTOVCI_KOMUNIKACE
- SPORTOVCI_ŠATNY
- SPROTOVCI_HYGIENICKÉ_ZÁZEMÍ
- PERSONÁL_HALY
- SKLADY_NÁŘAĎOVNY
- PROSTORY_PRO_DIVÁKY
- DIVÁCI_SOC_ZÁZEMÍ

STUDIE NOVOSTAVBY TĚLOCVIČNY ZÁKLADNÍ A MATEŘSKÉ ŠKOLY KOBEŘICE

KOBEŘICE / ARCHITEKTONICKÁ STUDIE

OBJEDNATEL | OBEC KOBEŘICE | HLUČÍNSKÁ 888, 747 27 KOBEŘICE
 ZPRACOVATEL | DUPLEX s.r.o. | 28. ŘÍJNA 875/275, 709 00, OSTRAVA MARIÁNSKÉ HORY
 DATUM | ZÁŘÍ 2019 | VYPRACOVAL : ING.ARCH. D.ROSPAL, BC. M. KOTLÁR, ING.ARCH. TOMÁŠ LEHNERT

PŮDORYS 2.NP - ČLENĚNÍ PLOCH | 1:175

A3 | 09/2019 | 205
 NAVRHOVANÝ STAV

