


# 2.NP - NÁVRH

MĚŘITKO 1:100

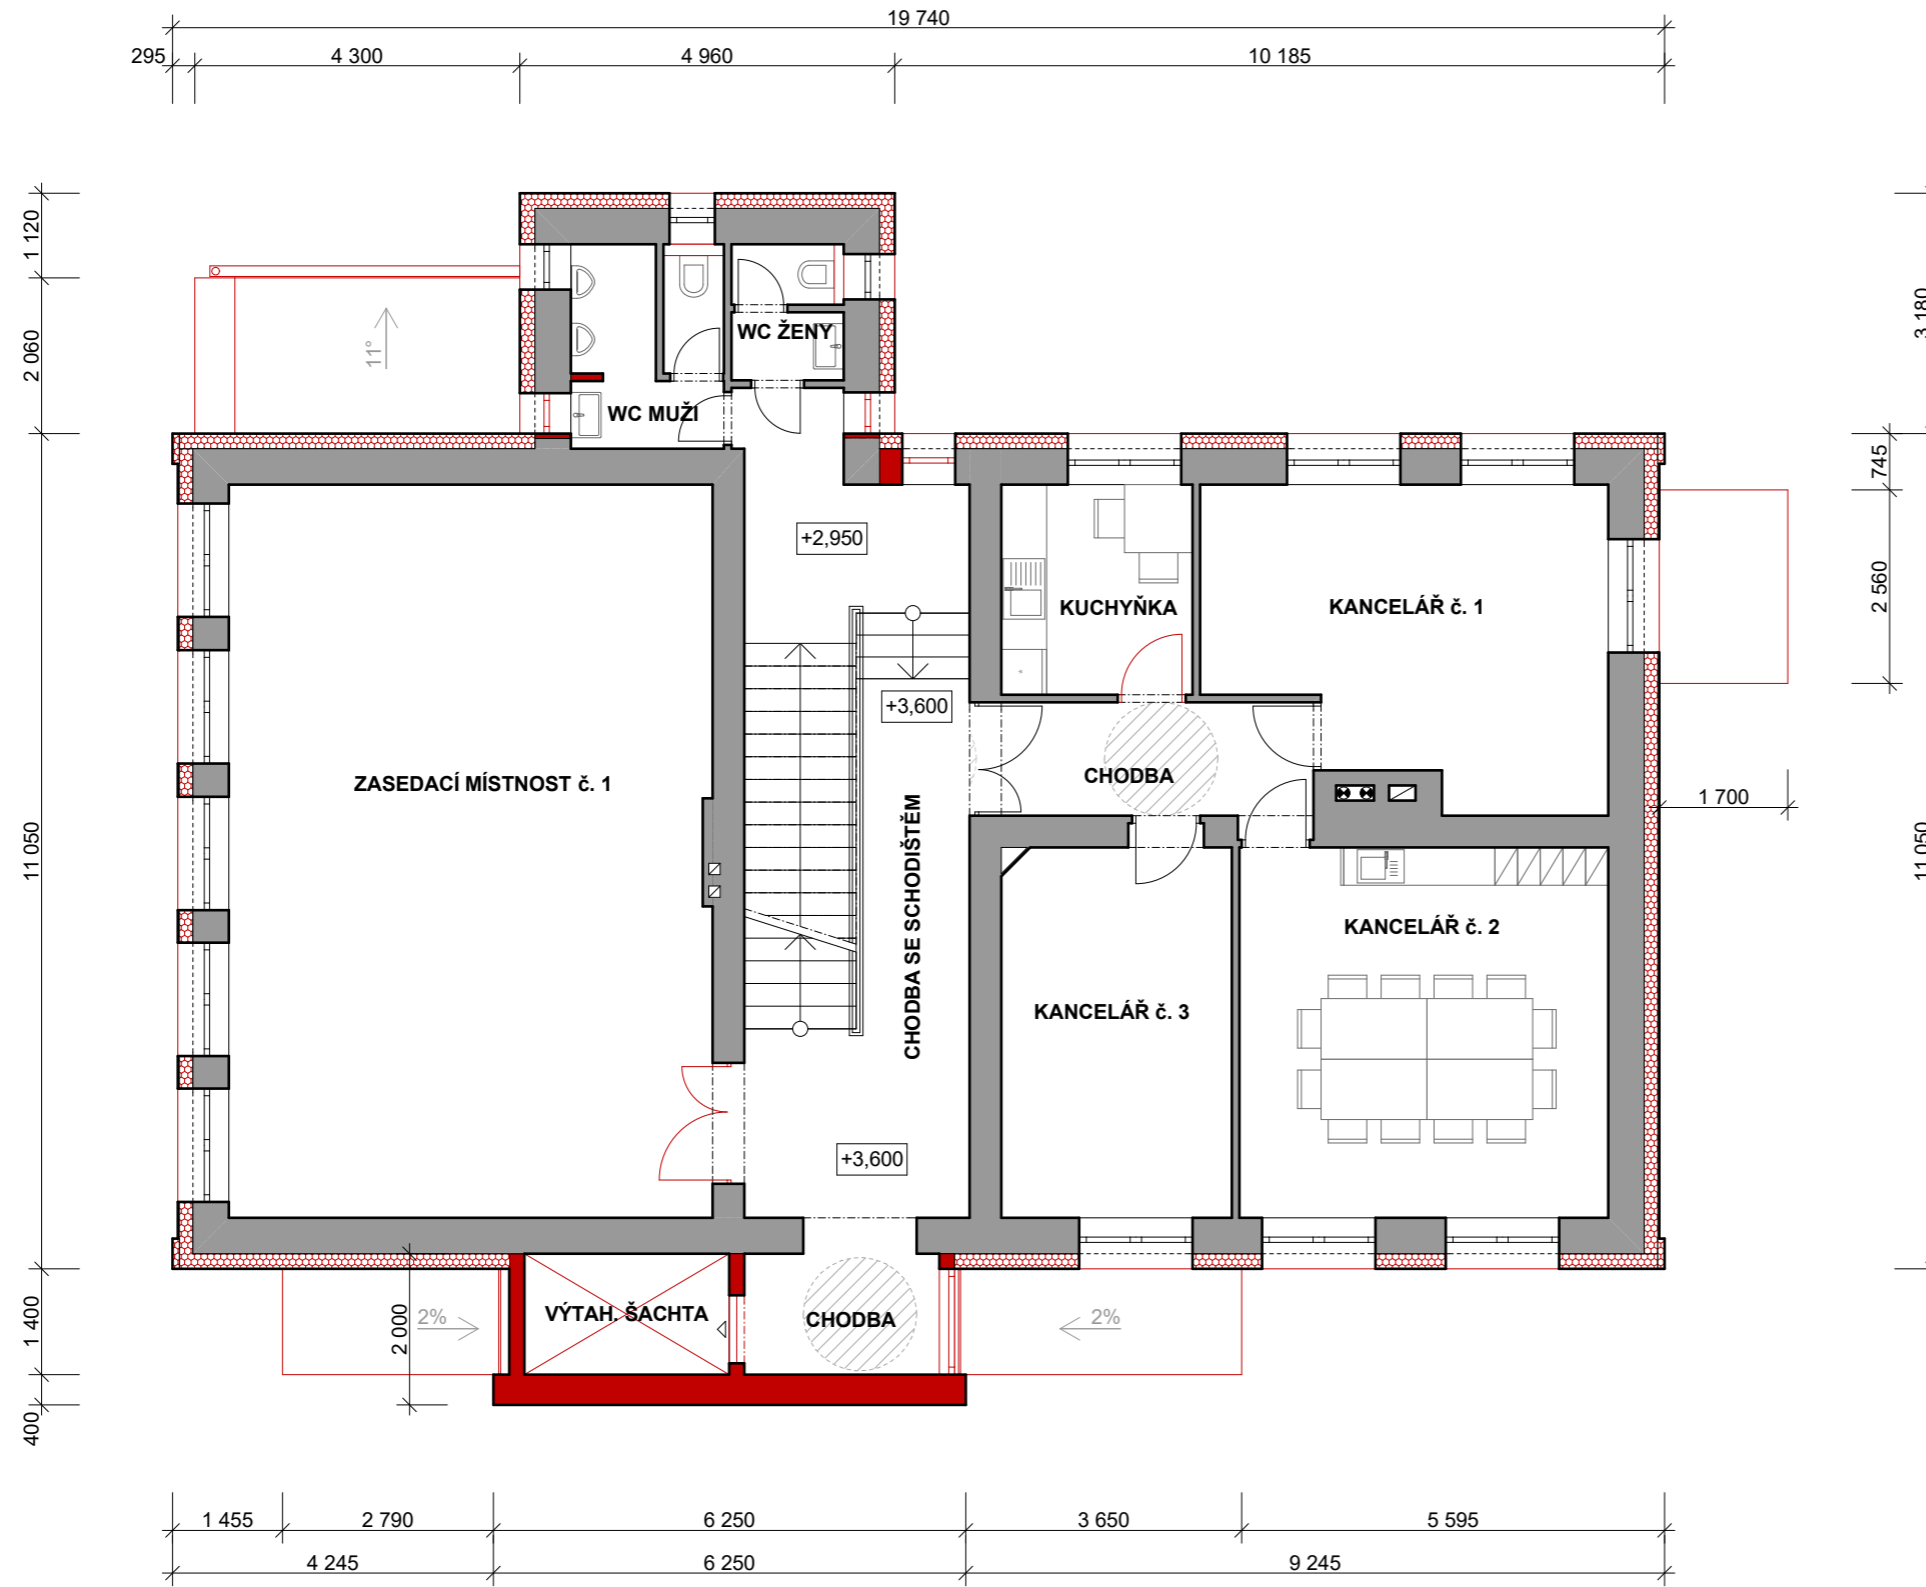

## STUDIE MODERNIZACE BÝVALÉHO OBECNÍHO ÚŘADU

Studie modernizace bývalého obecního úřadu obce Kobeřice  
p.č. 1047, k.ú. Kobeřice ve Slezsku