


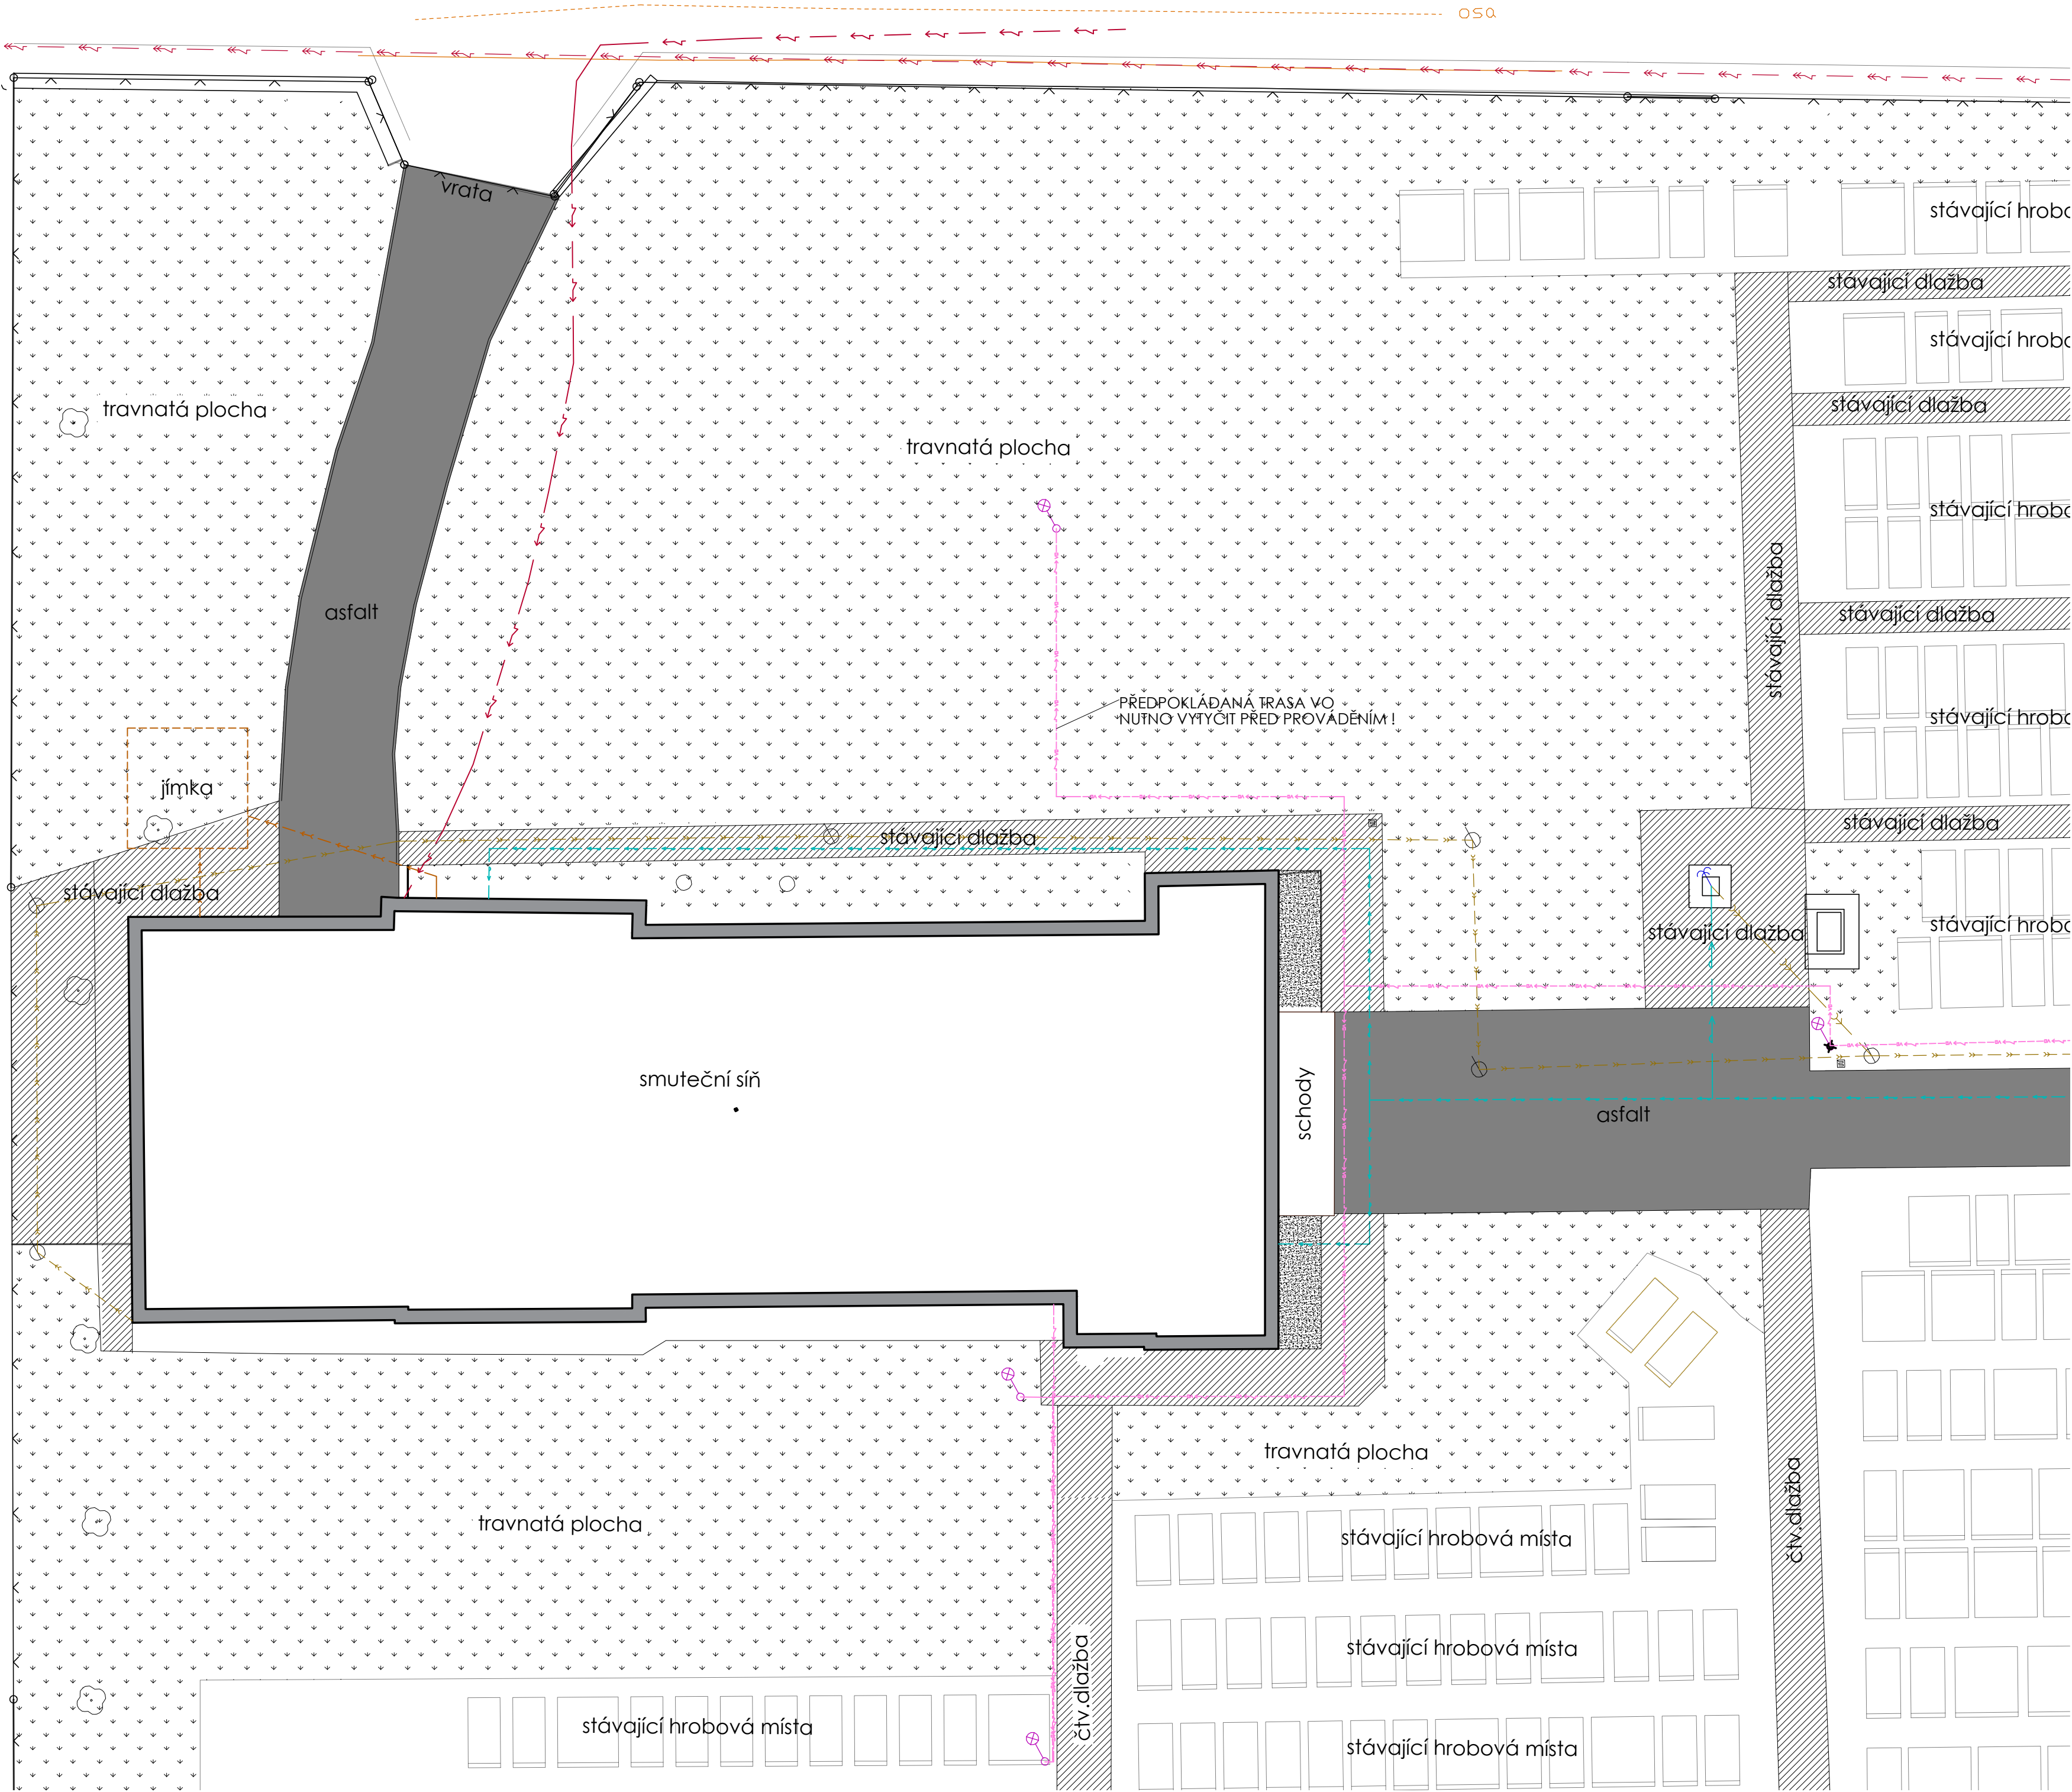

LEGENDA

- BUDOVA SMUTEČNÍ SÍNĚ
- KAMENNÉ PRVKY - KAŠNA, KŘÍŽ
- OCELOVÉ OPLOČENÍ S BETONOVÝM SOKLEM
- HROBOVÁ MÍSTA
- ZPEVNĚNÉ PLOCHY - ASFALT
- ZPEVNĚNÉ PLOCHY - BETONOVÁ DLAŽBA
- ZPEVNĚNÉ PLOCHY - ŠTĚRK
- BETONOVÝ OBRUBNÍK
- TRAVNATÉ PLOCHY
- STÁVAJÍCÍ STROMY

LEGENDA SÍTÍ

- STÁVAJÍCÍ PODZEMNÍ VEDENÍ NN DO 1kV
- STÁVAJÍCÍ VODOVODNÍ ŘÁD
- STÁVAJÍCÍ DEŠŤOVÁ KANALIZACE
- STÁVAJÍCÍ NADZEMNÍ VEDENÍ VN (ČEZd)
- STÁVAJÍCÍ ZEMNÍ VEDENÍ VEŘEJNÉHO OSVĚTLENÍ (PŘEDPOKLÁDANÁ TRASA)
- STÁVAJÍCÍ SVĚTLA VEŘEJNÉHO OSVĚTLENÍ NA OCELOVÝCH STOŽÁRECH

OBJEDNATEL : obec Kobeřice - ulice Zemědělská, parc. č. 20/1			
AKCE:	Novostavba kolumbária na hřbitově v Kobeřicích		
STUPEŇ:	PROJEKT PRO PROVÁDĚNÍ STAVBY	DATUM:	02/2025
ZHOTOVITEL:	WMA architekti s.r.o., Sady Svobody 4, 746 01 Opava	Tel./fax.: 553 652 768 email: weczerek@wmarch.cz	
ČÁST DOKUMENTACE:	D.1.1 - Architektonicko-stavební řešení		
ZPRACOVATEL ČÁSTI:	ZODPOVĚDNÝ PROJEKTANT:	RAZÍTKO:	
WMA architekti s.r.o. Ing. arch. Adam Weczerek Sady Svobody 4, 746 01 Opava	Ing. arch. Adam Weczerek		
Tel./fax.: 553 652 768 email: weczerek@wmarch.cz	PROJEKTANT: Petr Šindelář Ing. arch. Adam Weczerek		
NÁZEV VÝKRESU:	Situace celková - stávající stav	MĚŘÍTKO:	Č. VÝKRESU:
		1:150	D.1.1-01