


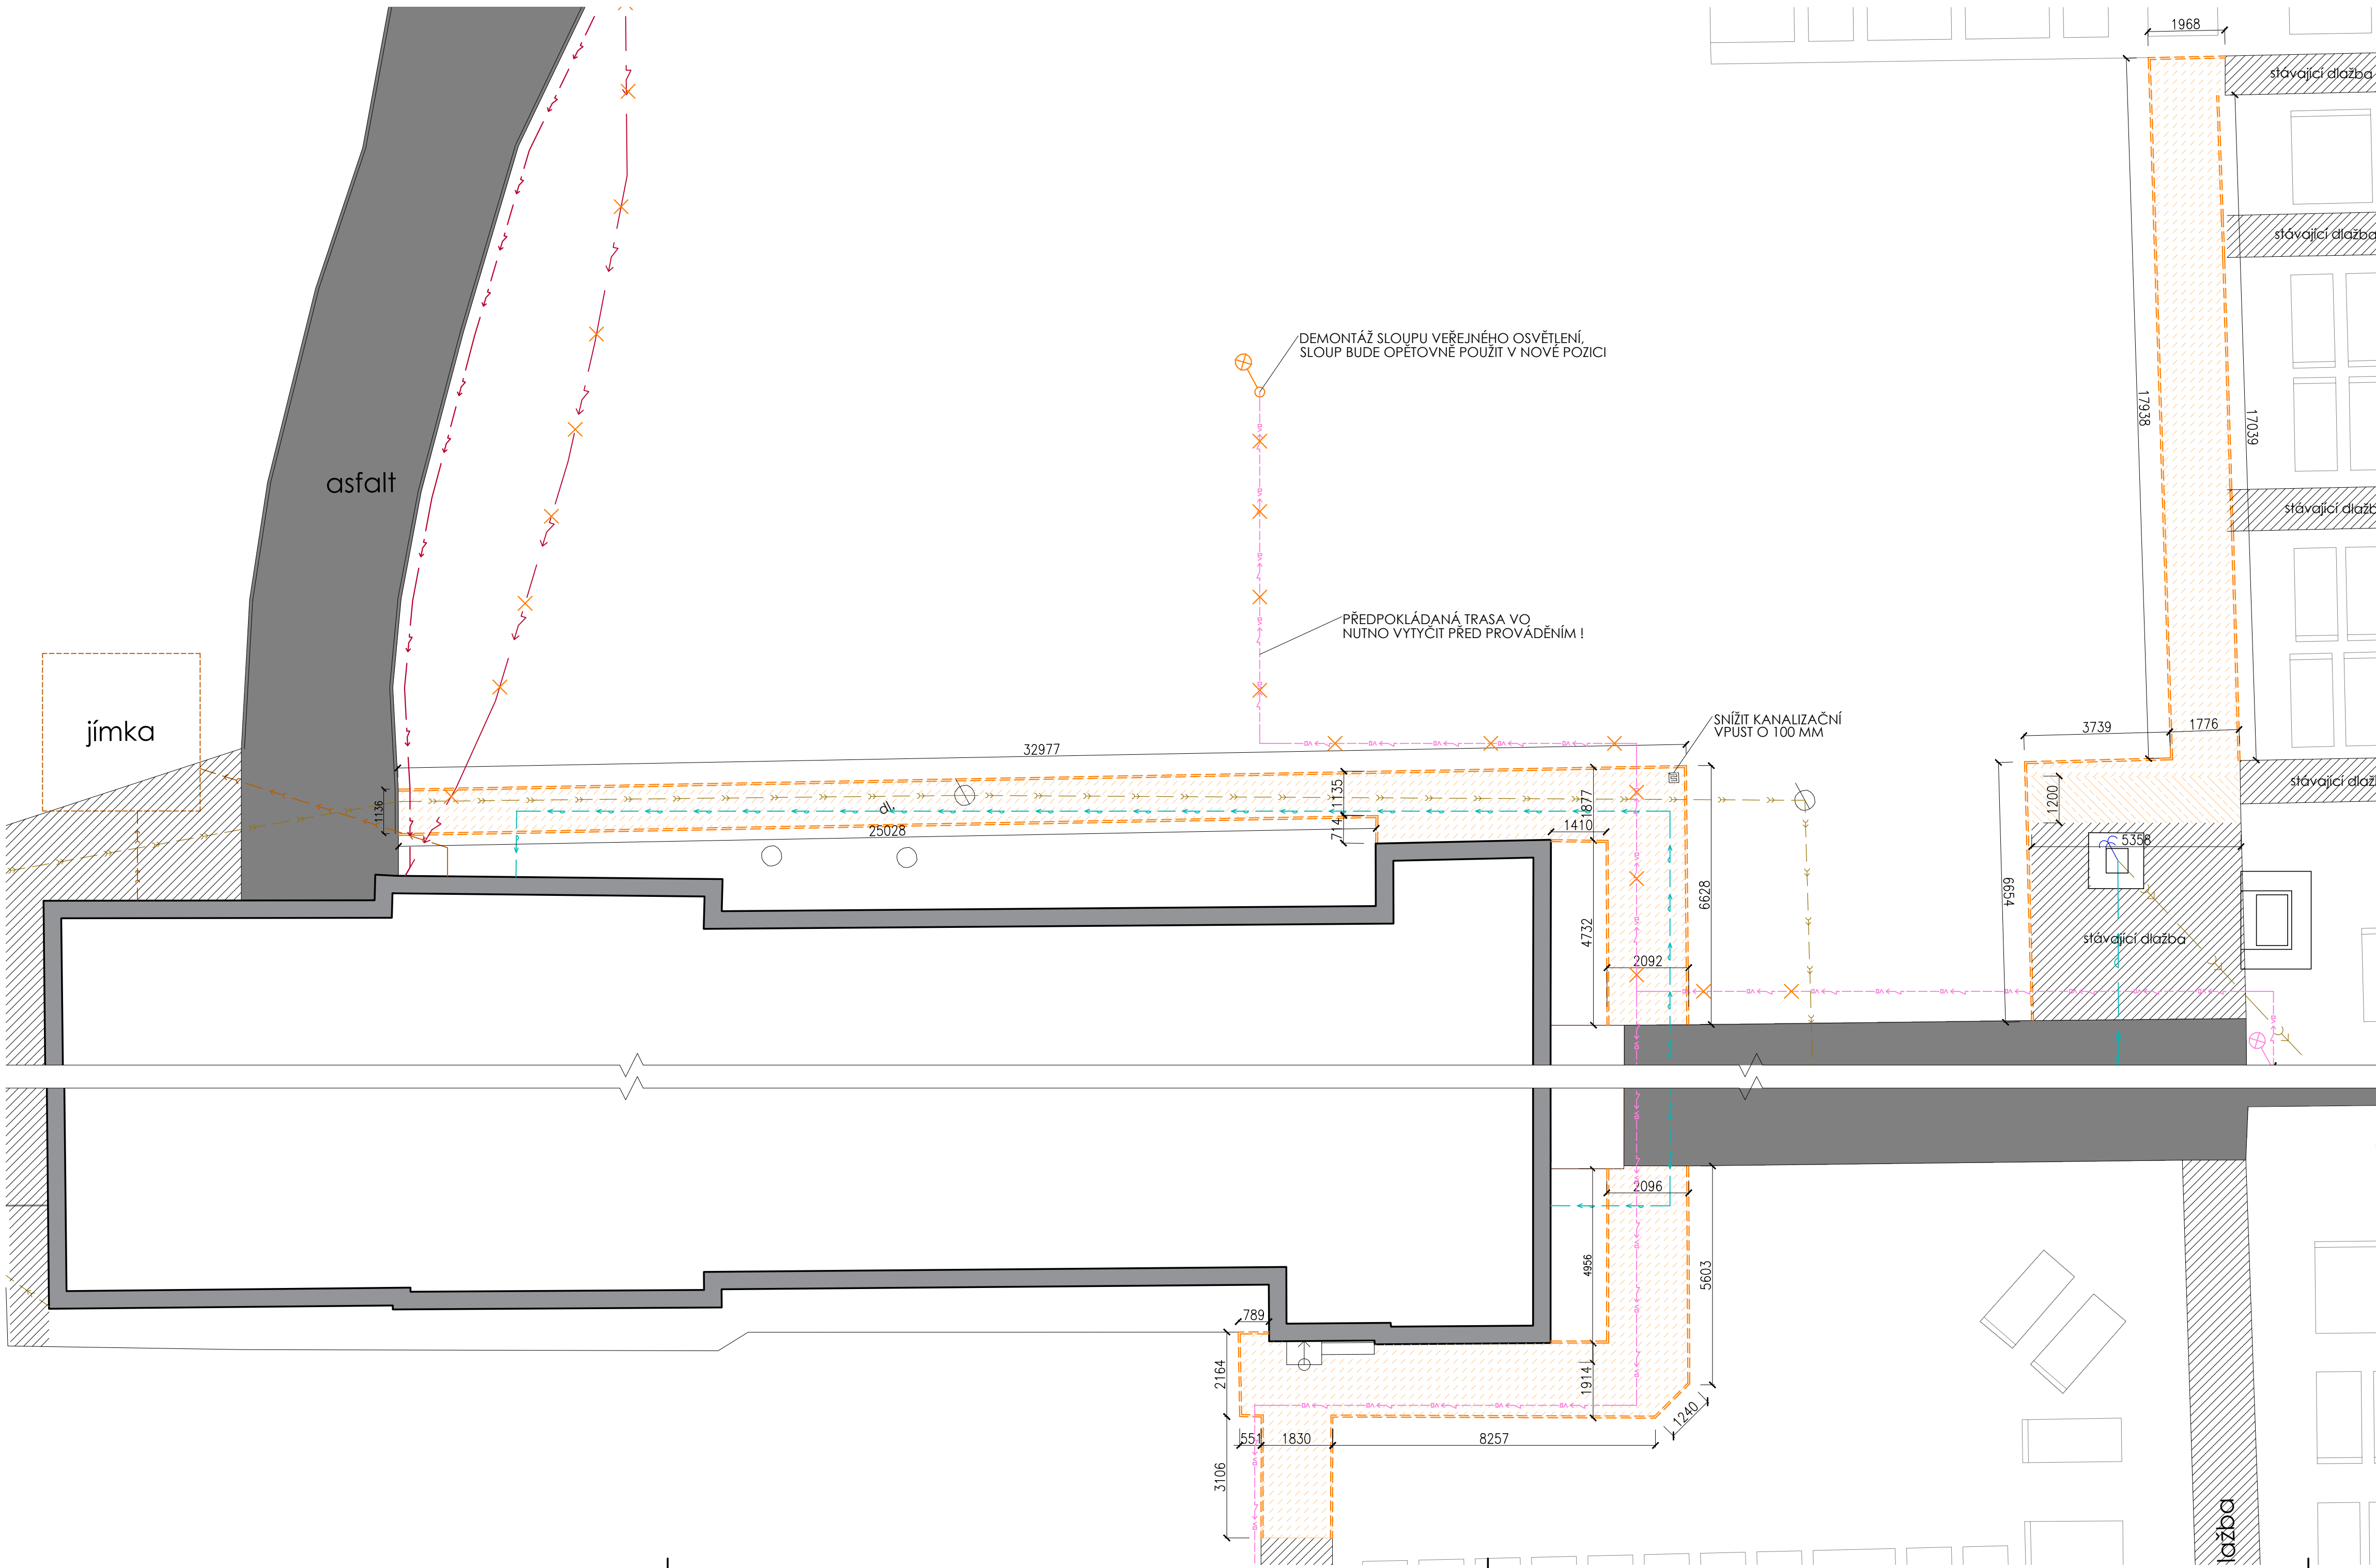

LEGENDA

- STÁVAJÍCÍ BUDOVA SMUTEČNÍ SÍNĚ
- STÁVAJÍCÍ KAMENNÉ PRVKY - KAŠNA, KŘÍŽ
- STÁVAJÍCÍ OCELOVÉ OPLOCENÍ S BETONOVÝM SOKLEM
- HROBOVÁ MÍSTA STÁVAJÍCÍ
- HROBOVÁ MÍSTA BUDOUCÍ
- STÁVAJÍCÍ ZPEVNĚNÉ PLOCHY - ASFALT
- STÁVAJÍCÍ ZPEVNĚNÉ PLOCHY - BETONOVÁ DLAŽBA
- STÁVAJÍCÍ BETONOVÝ OBRUBNÍK
- RUŠENÝ BETONOVÝ OBRUBNÍK - 141 m
- RUŠENÁ BETONOVÁ DLAŽBA - 123 m2
- BETONOVÁ DLAŽBA PŘESKLÁDANÁ (PODKLAD NOVĚ) - 6,5 m2

LEGENDA SÍTÍ

- STÁVAJÍCÍ PODZEMNÍ VEDENÍ NN DO 1kV
- STÁVAJÍCÍ VODOVODNÍ ŘÁD
- STÁVAJÍCÍ DEŠŤOVÁ KANALIZACE
- STÁVAJÍCÍ NADZEMNÍ VEDENÍ VN (ČEZd)
- STÁVAJÍCÍ ZEMNÍ VEDENÍ VEŘEJNÉHO OSVĚTLENÍ (PŘEDPOKLÁDANÁ TRASA)
- STÁVAJÍCÍ SVÍTIDLA VEŘEJNÉHO OSVĚTLENÍ NA OCELOVÝCH STOŽÁRECH
- RUŠENÉ SVÍTIDLO VEŘEJNÉHO OSVĚTLENÍ NA OCELOVÉM STOŽÁRU - 1ks

OBJEDNATEL: obec Kobeřice - ulice Zemědělská, parc. č. 20/1			
AKCE: Novostavba kolumbária na hřbitově v Kobeřicích			
STUPEŇ: PROJEKT PRO PROVÁDĚNÍ STAVBY		DATUM: 02/2025	
ZHOTOVITEL: WMA architekti s.r.o., Sady Svobody 4, 746 01 Opava		Tel./fax.: 553 652 768 email: weczerek@wmarch.cz	
ČÁST DOKUMENTACE: D.1.1 - Architektonicko-stavební řešení			
ZPRACOVATEL ČÁSTI:		ZODPOVĚDNÝ PROJEKTANT:	
WMA architekti s.r.o., Ing. arch. Adam Weczerek Sady Svobody 4, 746 01 Opava Tel./fax.: 553 652 768 email: weczerek@wmarch.cz		Ing. arch. Adam Weczerek	
		PROJEKTANT: Petr Šindelář Ing. arch. Adam Weczerek	
NÁZEV VÝKRESU:		MĚŘÍTKO:	Č. VÝKRESU:
Situace celková - bourací práce		1:100	D.1.1-02