


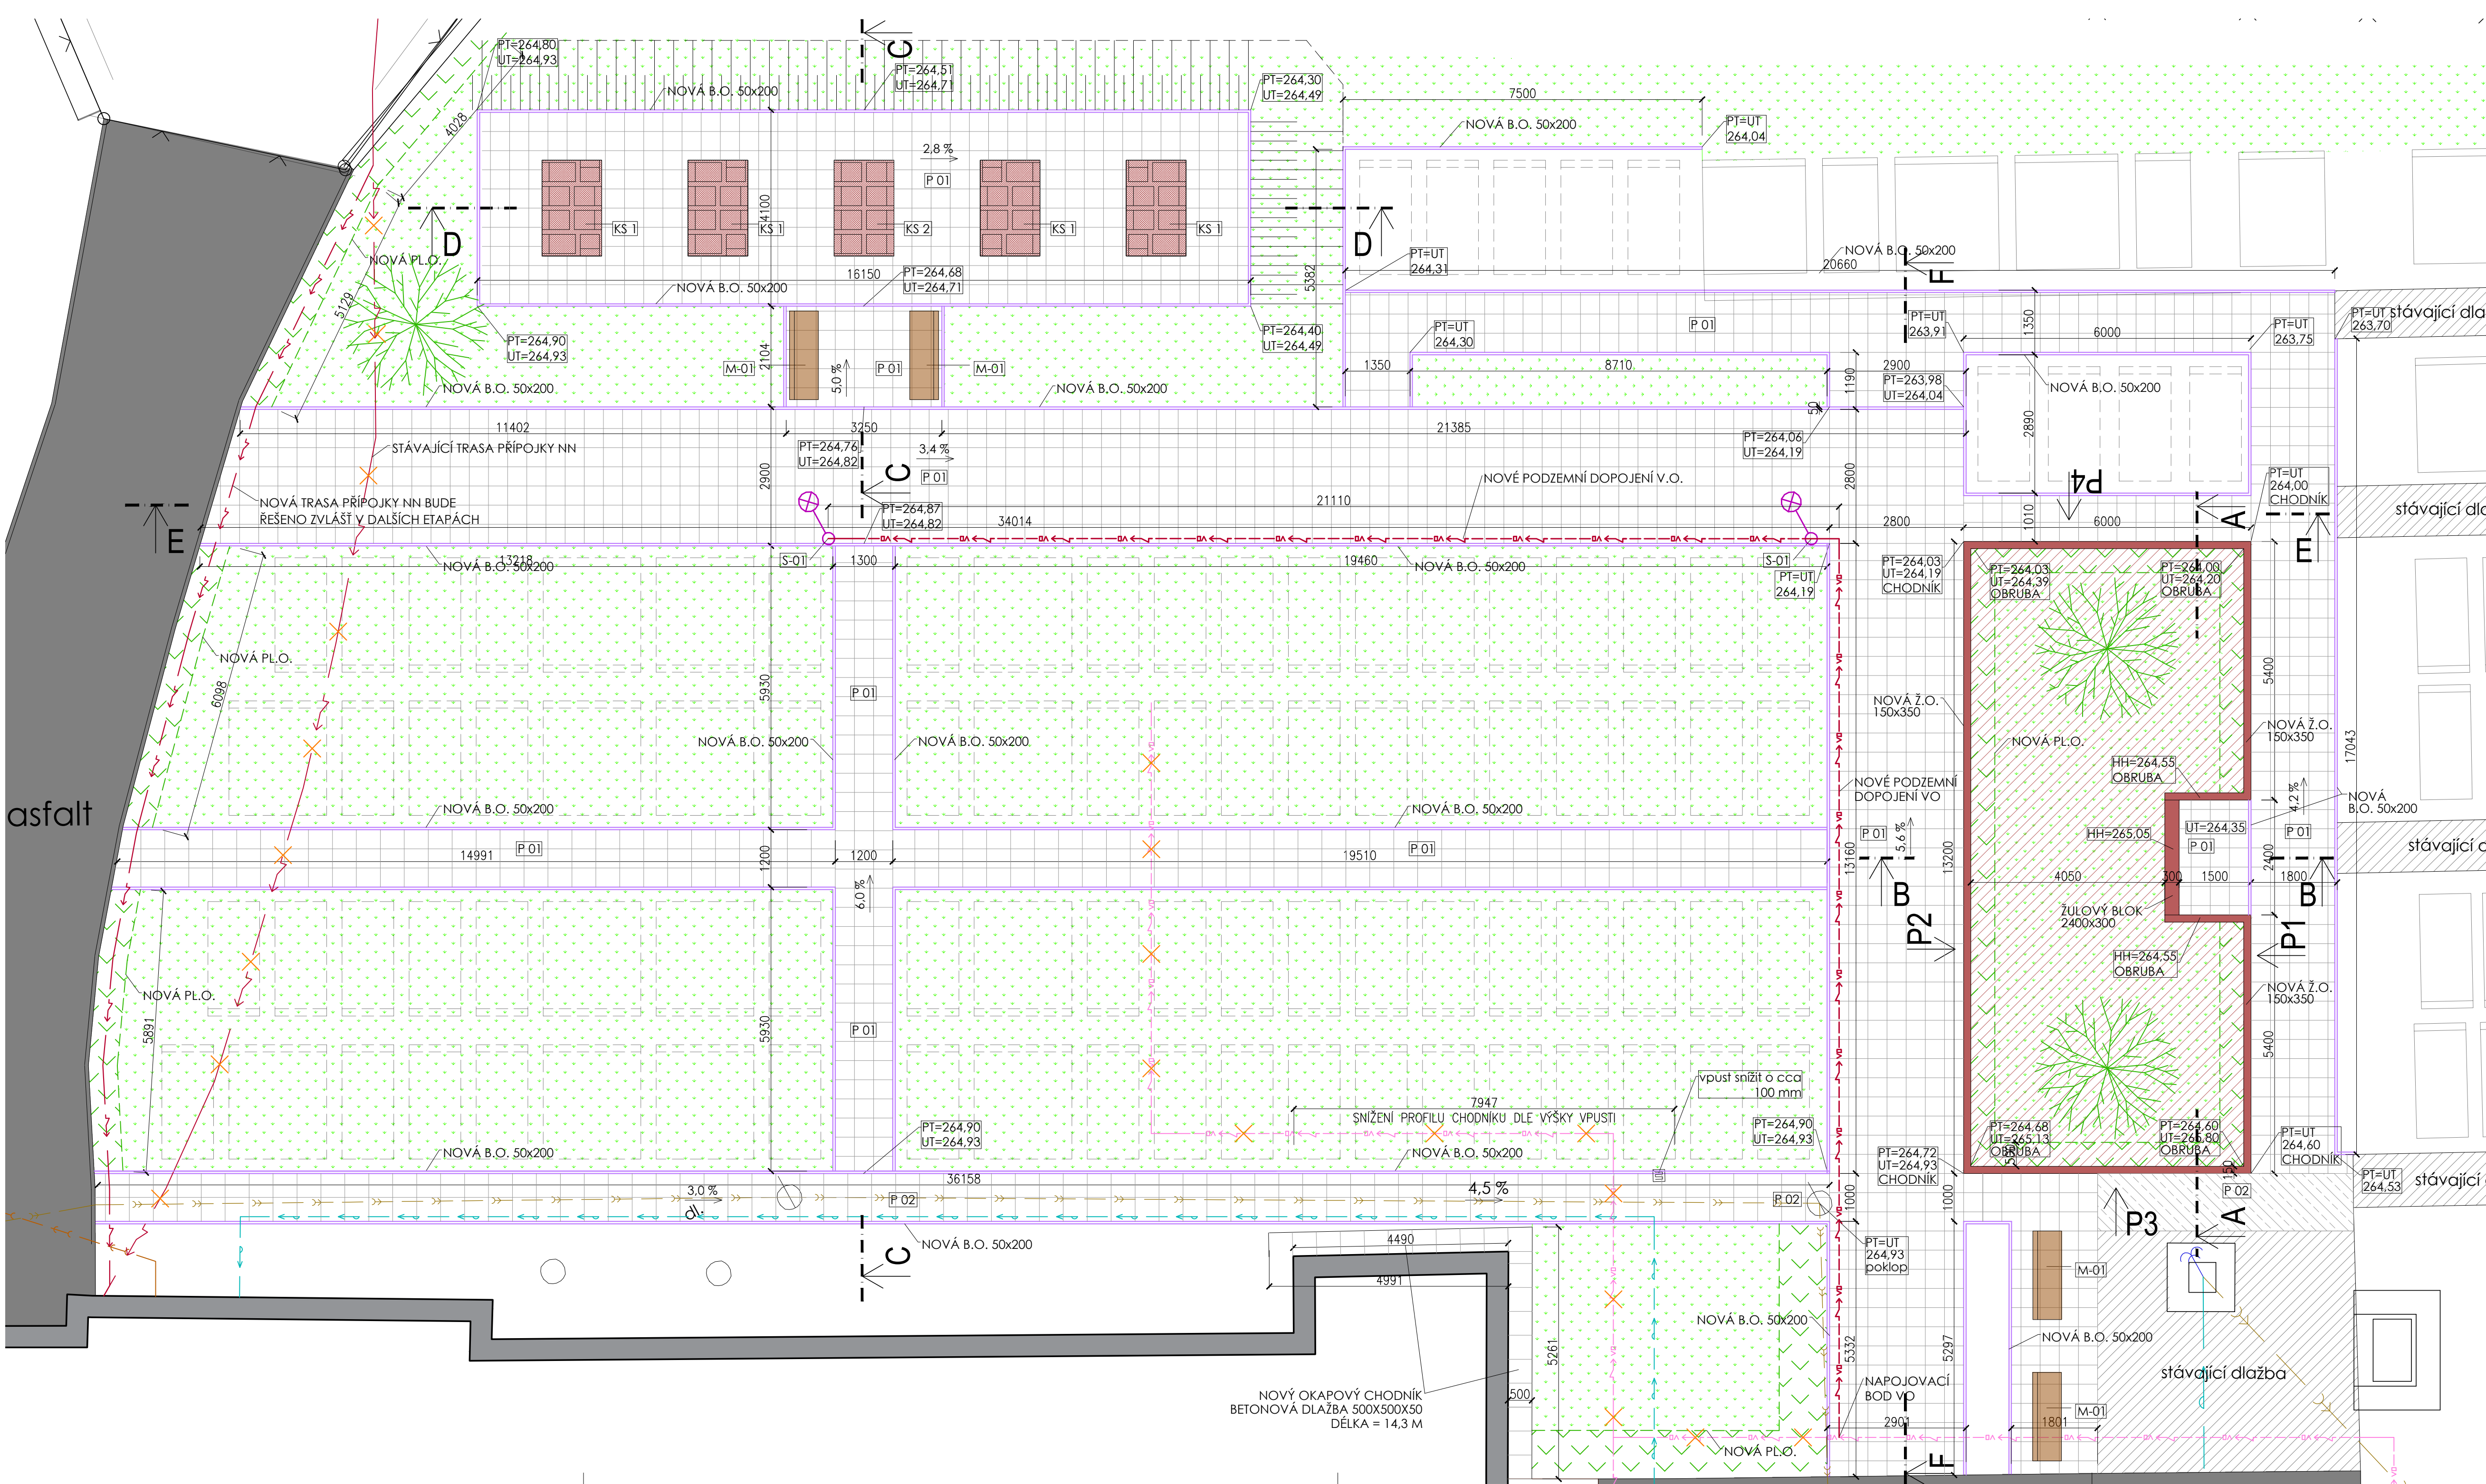

VYTYČOVACÍ BODY

č. b.	x	y	popis
1	-48033.3344	-108339.4964	obruba betonová
2	-48033.7206	-108339.2437	obruba betonová
3	-48005.8180	-108337.4706	obruba betonová
4	-48003.3977	-108337.7877	obruba betonová
5	-48993.6325	-108338.1101	obruba betonová
6	-48990.4508	-108337.5252	obruba betonová
7	-48987.8873	-108337.6115	obruba betonová
8	-48991.8300	-108338.8934	obruba betonová
9	-48989.7419	-108338.0406	obruba betonová
10	-48990.3633	-108338.1825	obruba betonová
11	-	-	-
12	-	-	-
13	-	-	-
14	-48601.5.9433	-108334.4003	obruba betonová
15	-48601.6.4498	-108334.3770	obruba betonová
16	-48602.3953	-108333.7730	obruba betonová
17	-48601.2534	-108335.3944	obruba betonová
18	-48598.1605	-108336.6962	obruba betonová
19	-48598.4863	-108334.6624	obruba betonová
20	-48597.2115	-108336.3027	obruba betonová
21	-48598.6914	-108337.6342	obruba betonová
22	-48598.8107	-108337.1989	obruba betonová
23	-48598.1390	-108336.0486	obruba betonová
24	-48598.13485	-108336.4788	obruba betonová
25	-48598.16810	-108336.1024	betonová stěna
26	-48597.6146	-108337.9715	betonová stěna
27	-48597.8297	-108336.2272	betonová stěna
28	-48597.54107	-108336.3668	betonová stěna
29	-48597.42635	-108336.2588	betonová stěna
30	-48597.2.8825	-108336.1192	betonová stěna
31	-48597.10113	-108336.3760	betonová stěna
32	-48597.5.3715	-108333.5080	obruba betonová
33	-48597.4.8448	-108332.4448	obruba betonová
34	-48597.6.6625	-108333.4650	obruba betonová
35	-48598.2810	-108332.9265	obruba betonová
36	-48597.3.4634	-108330.1063	obruba betonová
37	-48596.0619	-108332.6143	obruba betonová
38	-48597.6.2280	-108343.6589	obruba betonová
39	-48598.21.56	-108340.0741	obruba betonová
40	-48598.4.2017	-108342.7257	obruba betonová
41	-48598.5.4119	-108344.8450	obruba betonová
42	-48598.4.1383	-108345.5381	obruba betonová
43	-48598.3.6172	-108344.5807	obruba betonová
44	-48597.6.0106	-108348.7201	obruba betonová
45	-48597.6.5316	-108349.6775	obruba betonová
46	-48597.7.9178	-108332.2248	sloup VO
47	-48597.8.1330	-108331.9383	obruba betonová
48	-48598.7.5224	-108337.4335	obruba betonová
49	-48598.1.3260	-108338.4875	obruba betonová
50	-48597.8.2114	-108348.0878	obruba betonová
51	-48598.4.4028	-108349.2296	obruba betonová
52	-48598.9.632	-108347.4644	obruba betonová
53	-48599.3.8446	-108348.6082	obruba betonová
54	-48601.2.8201	-108341.4056	obruba betonová
55	-48601.1.9846	-108340.3802	obruba betonová
56	-48600.7.7432	-108333.9832	obruba betonová
57	-48600.5.6551	-108333.8451	obruba betonová
58	-48596.1.686	-108342.1221	sloup VO
59	-48596.1.326	-108342.2016	obruba betonová
60	-48595.0.108	-108342.9230	obruba betonová
61	-48592.7.242	-108340.8657	obruba betonová
62	-48595.6.6448	-108339.2444	obruba betonová
63	-48594.6.610	-108337.4162	obruba betonová
64	-48600.2825	-108334.3570	obruba betonová
65	-48598.3.227	-108330.7558	obruba betonová
66	-48598.4.1372	-108338.4754	obruba betonová
67	-48598.6.0970	-108342.0767	obruba betonová
68	-48599.1.7185	-108339.0175	betonový základ
69	-48598.7.3298	-108340.2104	betonový základ
70	-48598.6.3738	-108338.4536	betonový základ
71	-48598.0.469	-108334.3788	betonový základ
72	-48597.0.899	-108332.6221	betonový základ

SKLADBY KONSTRUKCÍ

P01	Bet. dlažba 400x400	50 mm
	Dřené kamenivo 4/8	30 mm
	Štěrka fr. 8/16	150 mm
	Štěrka fr. 16/32	150 mm
	Upravená a zhuštěná pláň E ₀ def >= 30 MPa	
	Rostlá zemina	
P02	Bet. dlažba 400x400 (STÁVAJÍCÍ)	50 mm
	Dřené kamenivo 4/8	30 mm
	Štěrka fr. 8/16	150 mm
	Štěrka fr. 16/32	150 mm
	Upravená a zhuštěná pláň E ₀ def >= 30 MPa	
	Rostlá zemina	

LEGENDA

	STÁVAJÍCÍ BUDOVA SMUTEČNÍ SÍNĚ
	STÁVAJÍCÍ KAMENNÉ PRVKY - KAŠNA, KŘÍŽ
	STÁVAJÍCÍ OCELOVÉ OPLOCENÍ S BETONOVÝM SOKLEM
	HROBOVÁ MÍSTA STÁVAJÍCÍ
	HROBOVÁ MÍSTA BUDOUCÍ
	STÁVAJÍCÍ ZPEVNĚNÉ PLOCHY - ASFALT
	STÁVAJÍCÍ ZPEVNĚNÉ PLOCHY - BETONOVÁ DLAŽBA
	STÁVAJÍCÍ BETONOVÝ OBRUBNÍK
	BETONOVÁ DLAŽBA PŘESKLÁDANÁ (PODKLAD NOVĚ) - 6,5 m ²
	NOVÝ BETONOVÝ OBRUBNÍK ZAPUŠTĚNÝ 50x200 mm - 526 m
	NOVÁ BETONOVÁ DLAŽBA 400x400x50 - 552 m ²
	NOVÉ KOLUMBÁRNÍ STĚNY - 5 ks
	NOVÁ ROZPTYLOVÁ LOUČKA - 75,6 m ² ŽULOVÁ OBRUBA 150x350 mm - 38,7 m
	MOBIILIÁŘ - LAVIČKY - 4 ks
	SKRYTÁ PLASTOVÁ OBRUBA - 72,5 m
	TRAVNATÁ PLOCHA
	NOVÁ ZELENĚ
	STÁVAJÍCÍ STROMY

LEGENDA SÍTÍ

	STÁVAJÍCÍ PODZEMNÍ VEDENÍ NN DO 1KV
	STÁVAJÍCÍ VODODODNÍ ŘÁD
	STÁVAJÍCÍ DEŠŤOVÁ KANALIZACE
	STÁVAJÍCÍ NADZEMNÍ VEDENÍ VN (ČEZd)
	STÁVAJÍCÍ ZEMNÍ VEDENÍ VEŘEJNÉHO OSVĚTLENÍ (PŘEDPOKLÁDANÁ TRASA)
	STÁVAJÍCÍ SVÍTIDLA VEŘEJNÉHO OSVĚTLENÍ NA OCELOVÝCH STOŽÁRECH
	NOVÉ ZEMNÍ VEDENÍ VEŘEJNÉHO OSVĚTLENÍ - 48 m
	NOVÁ SVÍTIDLA VEŘEJNÉHO OSVĚTLENÍ NA OCELOVÝCH STOŽÁRECH - 4 ks
	RUŠENÉ SVÍTIDLO VEŘEJNÉHO OSVĚTLENÍ NA OCELOVÉM STOŽÁRU - 1ks
	NAVRHOVANÁ TRASA PŘELOŽKY PODZEMNÍHO VEDENÍ NN DO 1KV

POZNÁMKA

PŘED ZAHÁJENÍM STAVEBNÍCH PRACÍ NUTNO OVĚRIT SKUTEČNOU TRASU PODZEMNÍHO VEDENÍ SÍTĚ VEŘEJNÉHO OSVĚTLENÍ.

- BETON PRO BETONOVÉ ZAHRADNÍ OBRUBY C16/20.
- BETON PRO ŽULOVÉ OBRUBY C 20/25 XF3.
- PŘESNÉ ŘEŠENÍ ROZPTYLOVÉ LOUČKY VIZ DÍLČÍ PLOCHA DP1.
- PŘESNÉ ŘEŠENÍ KOLUMBÁRNÍCH STĚN VIZ DÍLČÍ PLOCHA DP2.

OBJEDNATEL: obec Koberice - ulice Zemědělská, parc. č. 20/1			
AKCE:	Novostavba kolumbária na hřbitově v Kobericích		
STUPEŇ:	PROJEKT PRO PROVÁDĚNÍ STAVBY	DATUM:	02/2025
ZHOTOVITEL:	WMA architekti s.r.o., Sady Svobody 4, 746 01 Opava	Tel./fax: 553 652 768	email: weczerek@wmarcz.cz
ČÁST DOKUMENTACE:	D.1.1 - Architektonicko-stavební řešení		
ZPRACOVATEL ČÁSTI:	ZODPOVĚDNÝ PROJEKTANT:	RAZÍTKO:	
Ing. arch. Adam Weczerek	Ing. arch. Adam Weczerek		
Sady Svobody 4, 746 01 Opava	PROJEKTANT:		
Tel./fax: 553 652 768	Petr Šindelář		
email: weczerek@wmarcz.cz	Ing. arch. Adam Weczerek		
NÁZEV VÝKRESU:	Dílč. plocha sever - chodníky, vytyčovací body	VĚŠTÍTKO:	Č. VÝKRESU:
			D.1.1-04