


# INTERIÉR ZŠ KOBEŘICE | SPECIFIKACE MOBILIÁŘOVÝCH PRVKŮ A POVRCHOVÝCH ÚPRAV

Před provedením objednávky je nutno projednat a přesně vyspecifikovat výšky, resp. velikosti sedacího nábytku s ředitelem školy!!!

|                   |  |        |         |
|-------------------|--|--------|---------|
| OBJEDNATEL:       | obec Kobeřice, Slezská 195/53, 747 27 Kobeřice   |        |         |
| AKCE:             | <b>Nástavba a přístavba kotelny ZŠ Kobeřice</b><br>obec Kobeřice, pozemek č. 1520/62, 1520/3 |        |         |
| STUPEŇ:           | <b>DOKUMENTACE PRO PROVEDENÍ STAVBY</b>  | DATUM: | 05/2018 |
| HL. PROJEKTANT:   | WMA architects / Sady Svobody 4, 746 01 Opava / Tel.: 553 652 768 / www.wmarch.cz            |        |         |
| ČÁST DOKUMENTACE: | <b>D1.4.6 PROJEKT INTERIÉRU</b>  |        |         |

# INTERIÉR ZŠ KOBEŘICE

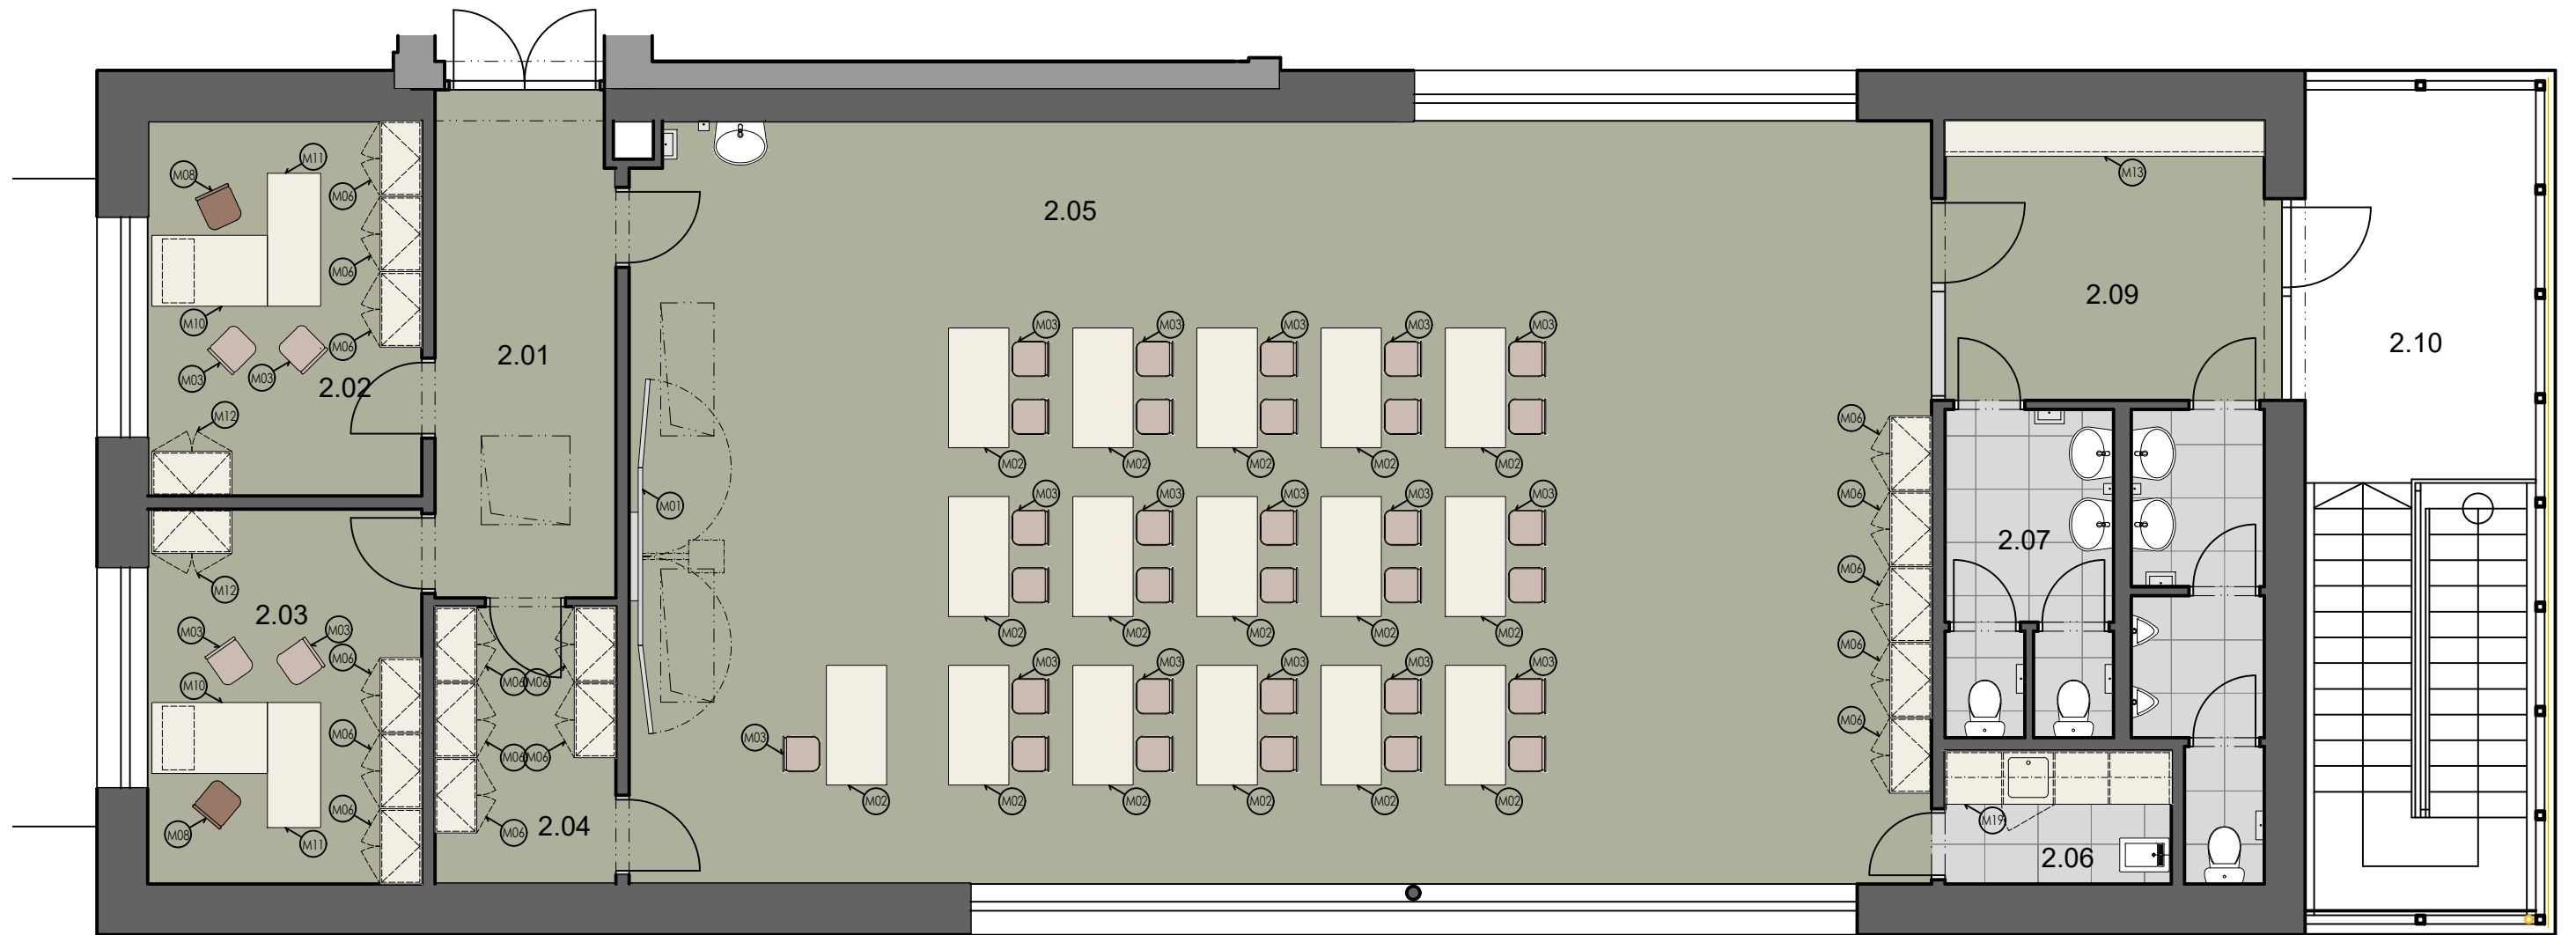

NÁŠLAPNÁ VRSTVA PODLAHY:  
JEDNOVRSTVÉ DEKORATIVNÍ LINOLEUM  
ODSTÍN-KHAKI

## LEGENDA 2.NP

| č.m. | OZNAČENÍ           | PLOCHA |
|------|--------------------|--------|
| 2.01 | chodba             | 11.68  |
| 2.02 | kabinet č.1        | 13.05  |
| 2.03 | kabinet č.2        | 13.05  |
| 2.04 | sklad nástrojů     | 6.37   |
| 2.05 | učebna-hudebna     | 126.00 |
| 2.06 | úklidová komora    | 3.33   |
| 2.07 | wc ženy            | 7.03   |
| 2.08 | wc muži            | 7.04   |
| 2.09 | chodba             | 11.50  |
| 2.10 | venkovní schodiště | 31.62  |

NÁZEV VÝKRESU:

SPECIFIKACE MOBILIÁŘOVÝCH PRVKŮ

MĚŘÍTKO:


1:100

Č. VÝKRESU:


D1.4.6.01

# INTERIÉR ZŠ KOBEŘICE | SPECIFIKACE

Zobrazení v půdorysu:

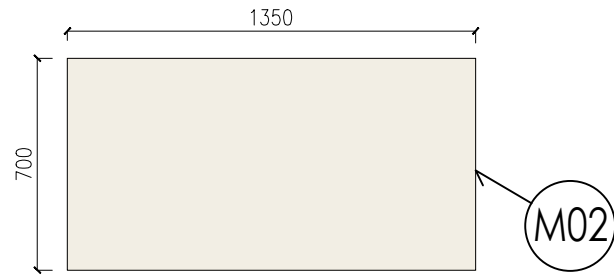

Zobrazení v pohledu:

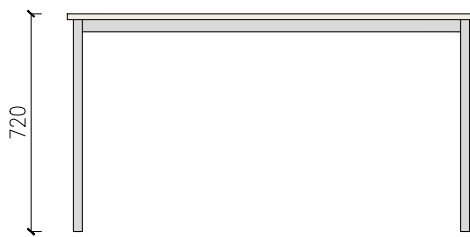

PRVEK | M02

STŮL

Rozměry: š. 1350 mm, h. 700 mm, v. 720 mm

Provedení stolové desky: dekor dřeva - "dub fjord"  
Provedení podnože: čtvercový profil, nerez

více specifikace viz příloha - základní technický popis

Schéma zobrazení:



Dekor:




Počet kusů: 16

|                                 |          |             |
|---------------------------------|----------|-------------|
| NÁZEV VÝKRESU:                  | MĚŘÍTKO: | Č. VÝKRESU: |
| SPECIFIKACE MOBILIÁŘOVÝCH PRVKŮ | 1:25     | D1.4.6.03   |

# INTERIÉR ZŠ KOBEŘICE | SPECIFIKACE

Zobrazení v půdorysu:

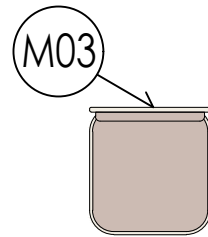

PRVEK | M03

ŽIDLE STOHOVATELNÁ ČÁSTEČNĚ ČALOUNĚNÁ SPÍNATELNÁ

Provedení: dřevo dýha ohýbaná, odstín dle dekoru "dub fjord"  
Barevné provedení čalounění: béžová, odstín dle dekoru "dub fjord"

více specifikace viz příloha - základní technický popis

Schéma zobrazení:




Počet kusů: 35


|                                 |          |             |
|---------------------------------|----------|-------------|
| NÁZEV VÝKRESU:                  | MĚŘÍTKO: | Č. VÝKRESU: |
| SPECIFIKACE MOBILIÁŘOVÝCH PRVKŮ | 1:25     | D1.4.6.04   |

# INTERIÉR ZŠ KOBEŘICE | SPECIFIKACE

Zobrazení v půdorysu:

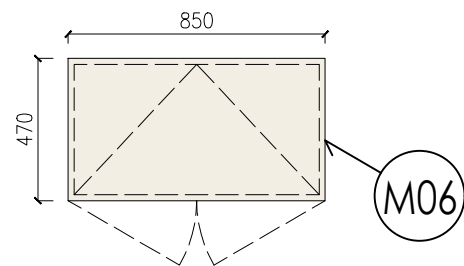

Zobrazení v pohledu:

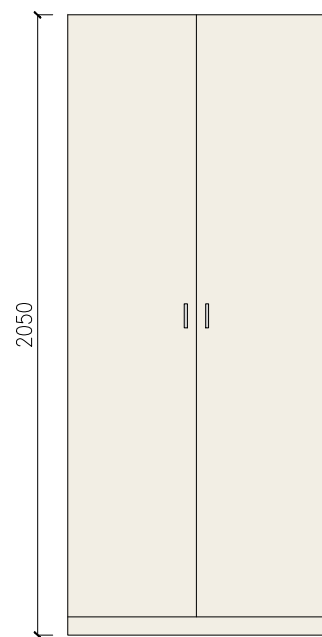

PRVEK | M06

SKŘÍŇ POLICOVÁ UZAVŘENÁ


Rozměry: š. 850 mm, h. 470 mm, v. 2050 mm

Provedení korpusu: dekor dřeva - "dub fjord"  
Provedení dvířek: dekor dřeva - "dub fjord"


Počet polic: min. 5

více specifikace viz příloha - základní technický popis

Schéma zobrazení:

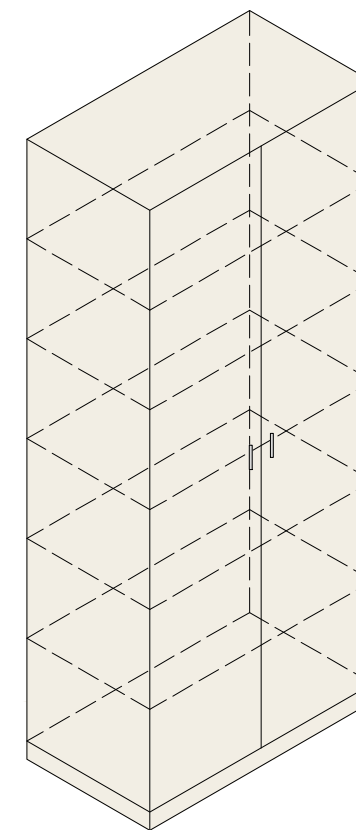

Dekor:

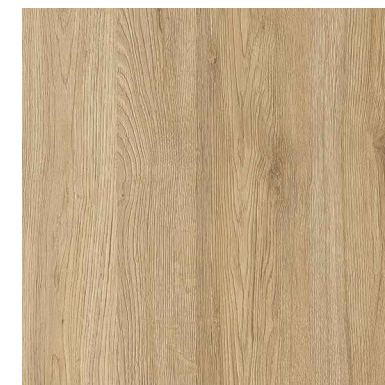


Počet kusů: 16

|                                 |          |             |
|---------------------------------|----------|-------------|
| NÁZEV VÝKRESU:                  | MĚŘÍTKO: | Č. VÝKRESU: |
| SPECIFIKACE MOBILIÁŘOVÝCH PRVKŮ | 1:25     | D1.4.6.07   |

# INTERIÉR ZŠ KOBEŘICE | SPECIFIKACE

Zobrazení v půdorysu:

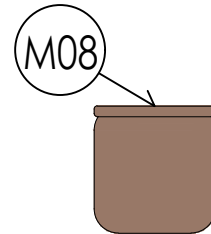

PRVEK | M08

VÝŠKOVĚ STAVITELNÁ UČITELSKÁ ŽIDLE S PODRUČKOU

Barevné provedení: béžová, odstín dle dekoru "dub fjord"

Na plynovém pístu, v celočalouněném provedení.

více specifikace viz příloha - základní technický popis

Schéma zobrazení:




Počet kusů: 2


|                                 |          |             |
|---------------------------------|----------|-------------|
| NÁZEV VÝKRESU:                  | MĚŘÍTKO: | Č. VÝKRESU: |
| SPECIFIKACE MOBILIÁŘOVÝCH PRVKŮ | 1:25     | D1.4.6.09   |

# INTERIÉR ZŠ KOBEŘICE | SPECIFIKACE

Zobrazení v půdorysu:

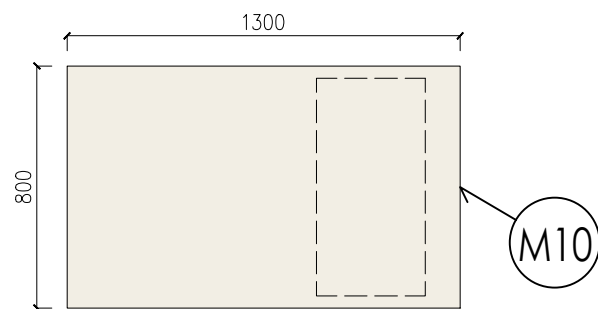

Zobrazení v pohledu:

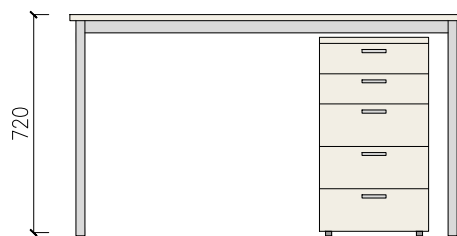

PRVEK | M10

KANCELÁŘSKÝ STŮL + SAMOSTATNÝ UZAMYKATELNÝ KONTEJNER

Rozměry: š. 1300 mm, h. 800 mm, v. 720 mm

Provedení stolové desky: dekor dřeva - "dub fjord"  
Provedení podnože: čtvercový profil, nerez

více specifikace viz příloha - základní technický popis

Schéma zobrazení:



Dekor:




Počet kusů: 2


|                                 |          |             |
|---------------------------------|----------|-------------|
| NÁZEV VÝKRESU:                  | MĚŘÍTKO: | Č. VÝKRESU: |
| SPECIFIKACE MOBILIÁŘOVÝCH PRVKŮ | 1:25     | D1.4.6.11   |

# INTERIÉR ZŠ KOBEŘICE | SPECIFIKACE

Zobrazení v půdorysu:

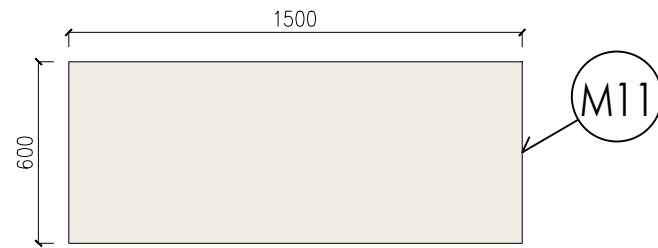

Zobrazení v pohledu:

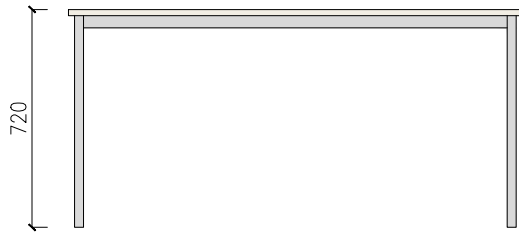

PRVEK | M11

KANCELÁŘSKÝ STŮL

Rozměry: š. 1500 mm, h. 600 mm, v. 760 mm

Provedení stolové desky: dekor dřeva - "dub fjord"  
Provedení podnože: čtvercový profil, nerez

více specifikace viz příloha - základní technický popis

Schéma zobrazení:



Dekor:




Počet kusů: 2

|                                 |          |             |
|---------------------------------|----------|-------------|
| NÁZEV VÝKRESU:                  | MĚŘÍTKO: | Č. VÝKRESU: |
| SPECIFIKACE MOBILIÁŘOVÝCH PRVKŮ | 1:25     | D1.4.6.12   |




# INTERIÉR ZŠ KOBEŘICE | SPECIFIKACE

Zobrazení v půdorysu:

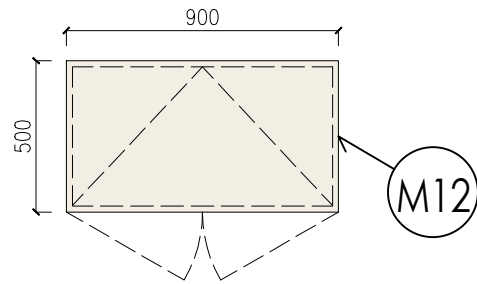

Zobrazení v pohledu:

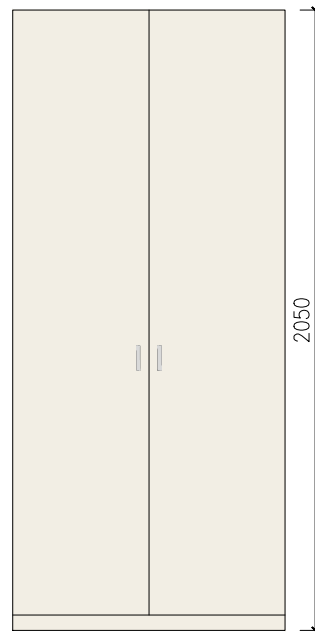

PRVEK | M12

DVOUDVEŘOVÁ ŠATNÍ SKŘÍŇ


Rozměry: š. 900 mm, h. 500 mm, v. 2050 mm

Provedení korpusu, polic: dekor dřeva - "dub fjord"  
Provedení dvířek: dekor dřeva - "dub fjord"

Uzamykatelná šatní skříň, součástí jsou police a šatní tyč.

více specifikace viz příloha - základní technický popis

Schéma zobrazení:

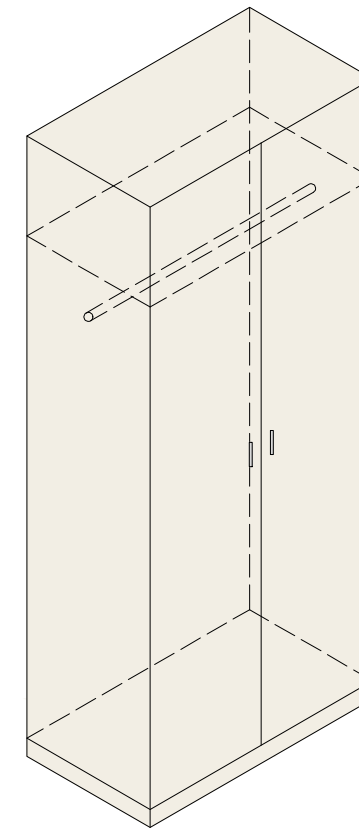

Dekor:




Počet kusů: 2


|                                 |          |             |
|---------------------------------|----------|-------------|
| NÁZEV VÝKRESU:                  | MĚŘÍTKO: | Č. VÝKRESU: |
| SPECIFIKACE MOBILIÁŘOVÝCH PRVKŮ | 1:25     | D1.4.6.13   |

# INTERIÉR ZŠ KOBEŘICE | SPECIFIKACE

Zobrazení v půdorysu:

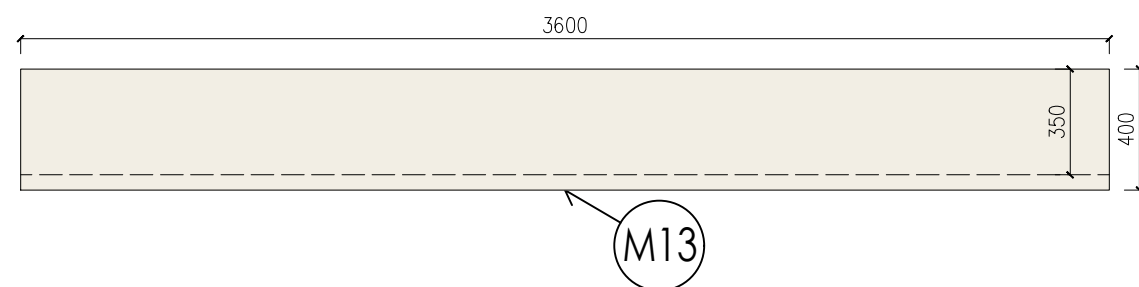

Zobrazení v pohledu:

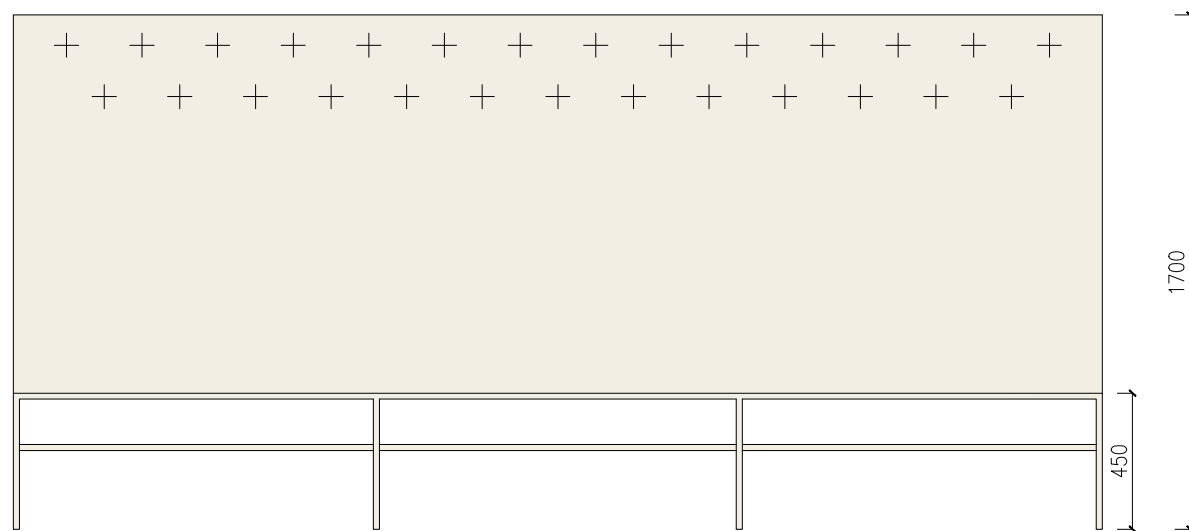

PRVEK | M13

VĚŠÁKOVÁ SESTAVA S LAVIČKOU A POLICÍ  
PRO ODKLÁDÁNÍ OBUVI

Rozměry: š. 3600 mm, h. 400 mm, v. 1700 mm

Provedení : dekor dřeva - "dub fjord"

více specifikace viz příloha - základní technický popis

Dekor:




Počet kusů: 1

|                                 |          |             |
|---------------------------------|----------|-------------|
| NÁZEV VÝKRESU:                  | MĚŘÍTKO: | Č. VÝKRESU: |
| SPECIFIKACE MOBILIÁŘOVÝCH PRVKŮ | 1:25     | D1.4.6.14   |

# INTERIÉR ZŠ KOBEŘICE | SPECIFIKACE

PRVEK | M19

Zobrazení v půdorysu:

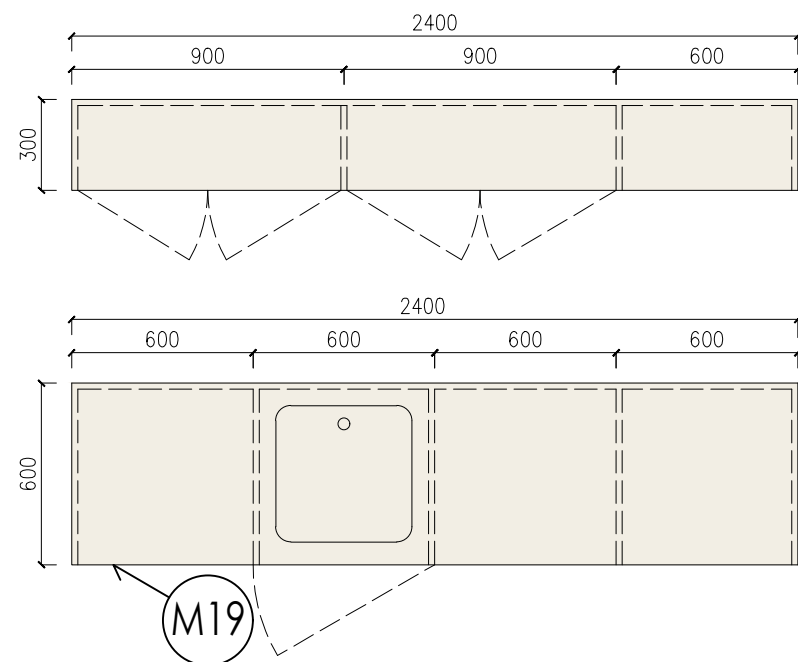

Zobrazení v pohledu:



SKŘÍŇ POLICOVÁ ZÁVĚSNÁ UZAVŘENÁ +  
SKŘÍŇ POLICOVÁ VOLNĚ STOJÍCÍ UZAVŘENÁ

Rozměry: závěsná skříň: š. 2400 mm, h. 300 mm, v. 600 mm  
stojící skříň: š. 2400 mm, h. 600 mm, v. 860 mm

Barevné provedení korpusu: dekor dřeva - "dub fjord"  
Barevné provedení polic: dekor dřeva - "dub fjord"  
Barevné provedení soklu: dekor dřeva - "dub fjord"

více specifikace viz příloha - základní technický popis

Dekor:



Počet kusů: 1

|                                 |          |             |
|---------------------------------|----------|-------------|
| NÁZEV VÝKRESU:                  | MĚŘÍTKO: | Č. VÝKRESU: |
| SPECIFIKACE MOBILIÁŘOVÝCH PRVKŮ | 1:25     | D1.4.6.17   |

## Základní technický popis

### POPIS PRVKŮ:

#### **Pol.M02 Stůl**

Počet: 16 ks

Rozměry: 1350/700/720 mm

Popis: Stůl

Materiál: stolová deska laminovaná deska 34136 RV Dub Fjord  
tl. 18 mm, opatřená ABS hranou v tl. 2 mm

Podnož stolu **nerezová** kce jakl 50/50 mm

Podnož stolu opatřena plastovou krytkou.

#### **Pol.M03 Židle stohovatelná částečně čalouněná spínatelná**

Počet: 35 ks

Rozměry: 545/575/830 mm (výška sedáku: 465mm)

Popis: stohovatelná a spínatelná židle

Židle mají ergonomicky tvarovaný sedák a opěrák z jednoho dílu tvarované překližky tl. 11mm, která je okovaná maticovými úchyty pro pevné spojení s podnoží. Sedák je čalouněný.

Dřevěná lamela má **vrchní dýhu DUB**, jádro je bukové. Vrchní dubová dýha bude **domořena k odstínu 34136 DUB Fjord**.

Podnož je vyrobena svařením **nerezových trubek** Ø22/2 mm (povrchová úprava norma EN 10217-7TC1, typ nerezí AISI 304 (doloženo certifikátem). Trubky jsou ukončeny nylonovými kluzáky.

Čalounění je tvořeno polyuretanovou pěnou tl. 20 mm N35/43 (doloženo certifikátem).

Čalounění bude provedeno z kvalitní látky, která bude mít plošnou hmotnost 350 g/m<sup>2</sup>, materiálové složení: 100% polyester, odolnost proti otěru 100 000 Martindale (UNI EN ISO 12947), stálobarevnost na světle 5.

Sedák je ze spodní části očalouněný, čímž je eliminováno poškození sedáku při stohování.

Spínání židlí je řešeno pomocí vzájemného zasunutí podnoží do sebe vedle sebe navazujících židlí bez použití přídavných prvků.

Nosnost židle bude minimálně 130 kg.

#### **Pol. M06 Skříň policová uzavřená s dveřmi**

Počet: 16 ks

Rozměry: 850/470/2050 mm

Popis: Police 5x, plné dveře, uzamykatelná

Materiál: korpus skříně laminové desky 34136 RV Dub Fjord tl. 18mm, opatřené hranou ABS tl. 1 mm, dveře tl. 18 mm, opatřené hranou ABS tl. 2 mm

Úchyty na dvířkách hliníkový elox tvaru L

Skříň osazená na rektifikovatelných nožkách se soklem

### **Pol.M08 Vyškově stavitelná učitelská židle s područkou**

Počet: 2 ks

Rozměry: max. šířka: 810mm, max. výška: 1080mm, průměr podnože: 700mm, min. výška sedu: 420mm, min. výška područek: 560mm

Popis: kancelářská židle

Kvalitní kancelářská pracovní židle se synchronní mechanikou s možností aretace v pěti polohách, nastavení odporu přítlaku opěradla. Nastavení synchronního naklápění sedadla a opěradla s možností aretace ve 4 polohách. Opěrák je výškově stavitelný. Područky jsou přestavitelné - 2D s měkčeným podloketníkem. Kříž je z kvalitního nylonu. Kolečka jsou velká o průměru 65mm. Značkový píst černý. Předkládané židle mají ergonomicky tvarovaný sedák a opěrák pomocí speciálních výlisků PUR pěny.

Čalounění bude provedeno z kvalitní látky, která bude mít plošnou hmotnost 350 g/m<sup>2</sup>, materiálové složení: 100% polyester, odolnost proti otěru 100 000 Martindale (UNI EN ISO 12947), stálobarevnost na světle 5.

Nosnost židle bude minimálně 130 kg.

### **Pol.M10 Kancelářský stůl + samostatný uzamykatelný kontejner**

Počet: 2 ks

Rozměry: 1300/800/720 mm

Popis: Pracovní stůl s kontejnerem

Materiál: stolová deska laminovaná deska 34136 RV Dub Fjord

tl. 18 mm, opatřená ABS hranou v tl. 2 mm

Podnož stolu **nerezová** kovová kce jakl 50/50 mm

Podnož stolu opatřena plastovou krytkou

#### **Zásuvkový kontejner s 5-ti zásuvkami**

Rozměry: 440/600/580 mm

Popis: kontejner se 4 zásuvkami centrálně uzamykatelný na kolečkách s možností aretace (zabzdění)

Materiál: Korpus včetně čel zásuvek laminovaná deska 34136 RV Dub Fjord tl. 18 mm,

Hrany korpusu a čela zásuvek hrana ABS 2 mm s radiusem zaoblení 2 mm. Zásuvky jsou osazené na pojezdech, uzamykání zásuvek centrálním zámkem, úchyty na čelech zásuvek hliníkový elox, hliník tvaru L.

### **Pol.M11 Kancelářský stůl**

Počet: 2 ks

Rozměry: 1500/600/760 mm

Popis: Pracovní stůl s kontejnerem

Materiál: stolová deska laminovaná deska 34136 RV Dub Fjord

tl. 18 mm, opatřená ABS hranou v tl. 2 mm

Podnož stolu **nerezová** kovová kce jakl 50/50 mm

Podnož stolu opatřena plastovou krytkou

### **Pol. M12 Dvoudveřová šatní skříň**

Počet: 2 ks

Rozměry: 900/500/2050 mm

Popis: Šatní tyč,police, plné dveře, uzamykatelná

Materiál: korpus skříňě laminové desky 34136 RV Dub Fjord tl. 18mm, opatřené hranou ABS tl.1 mm, dveře tl. 18 mm, opatřené hranou ABS tl.2 mm

Úchyty na dvířkách hliníkový elox tvaru L

Skříň osazená na rektifikovatelných nožkách se soklem

### **Pol.M13 Věšáková sestava s lavičkou a policí háčky na oděv a policí**

Počet: 3 ks

Rozměry: 1000/2020 mm

Popis : Odkládací stěna zavěšená na lištách s háčky hliníkový elox

Materiál: laminové desky tl. 18mm, 1582 ST 15 , opatřené hranou ABS tl.2 mm.

Stěna je doplněná zrcadlem

### **Pol.M13 Věšáková sestava s lavičkou a polici pro odkládání obuvi**

Počet: 1 ks

Rozměry: 3600/400/1700 mm

Popis : Odkládací stěna zavěšená na lištách z konstrukční desky.

Stěna osazena ve dvou řadách s háčky hliníkový elox

Materiál: laminované desky 34136 RV Dub Fjord tl. 18mm, , opatřené hranou ABS tl.2 mm.

Stěna je doplněná lavičkou a odkládací polici, boky lavice opatřené plastovými kluzáky.

**Pol. M19 Skříň policová závěsná uzavřená  
+ Skříň policová volně stojící uzavřená**

Počet:1 ks

Rozměry: 2400/300-600/860+600 mm

Popis: Skříň policová závěsná uzavřená  
Spodní skříňky s dvířky a zásuvkami

Materiál: korpus skříně laminové desky 34136 RV Dub Fjord tl. 18mm , korpus opatřen hranou ABS tl.1 mm, dveře tl. 18 mm, Plné dvířka , čela zásuvek opatřené hranou ABS tl.2 mm ,  
Úchyty na dvířkách a zásuvkách hliníkový elox tvaru L , horní skříňky opatřené závěsným kováním SH215

Spodní skříň osazená na rektifikovatelných nožkách kryta soklem

Horní půda tl. 38 mm povrch HPL odstín šedá

Zásuvky jsou osazené na pojezdech plnovýsuv